
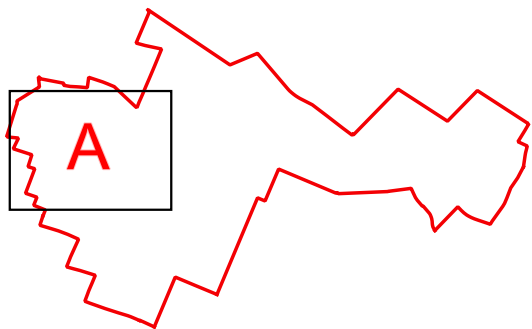


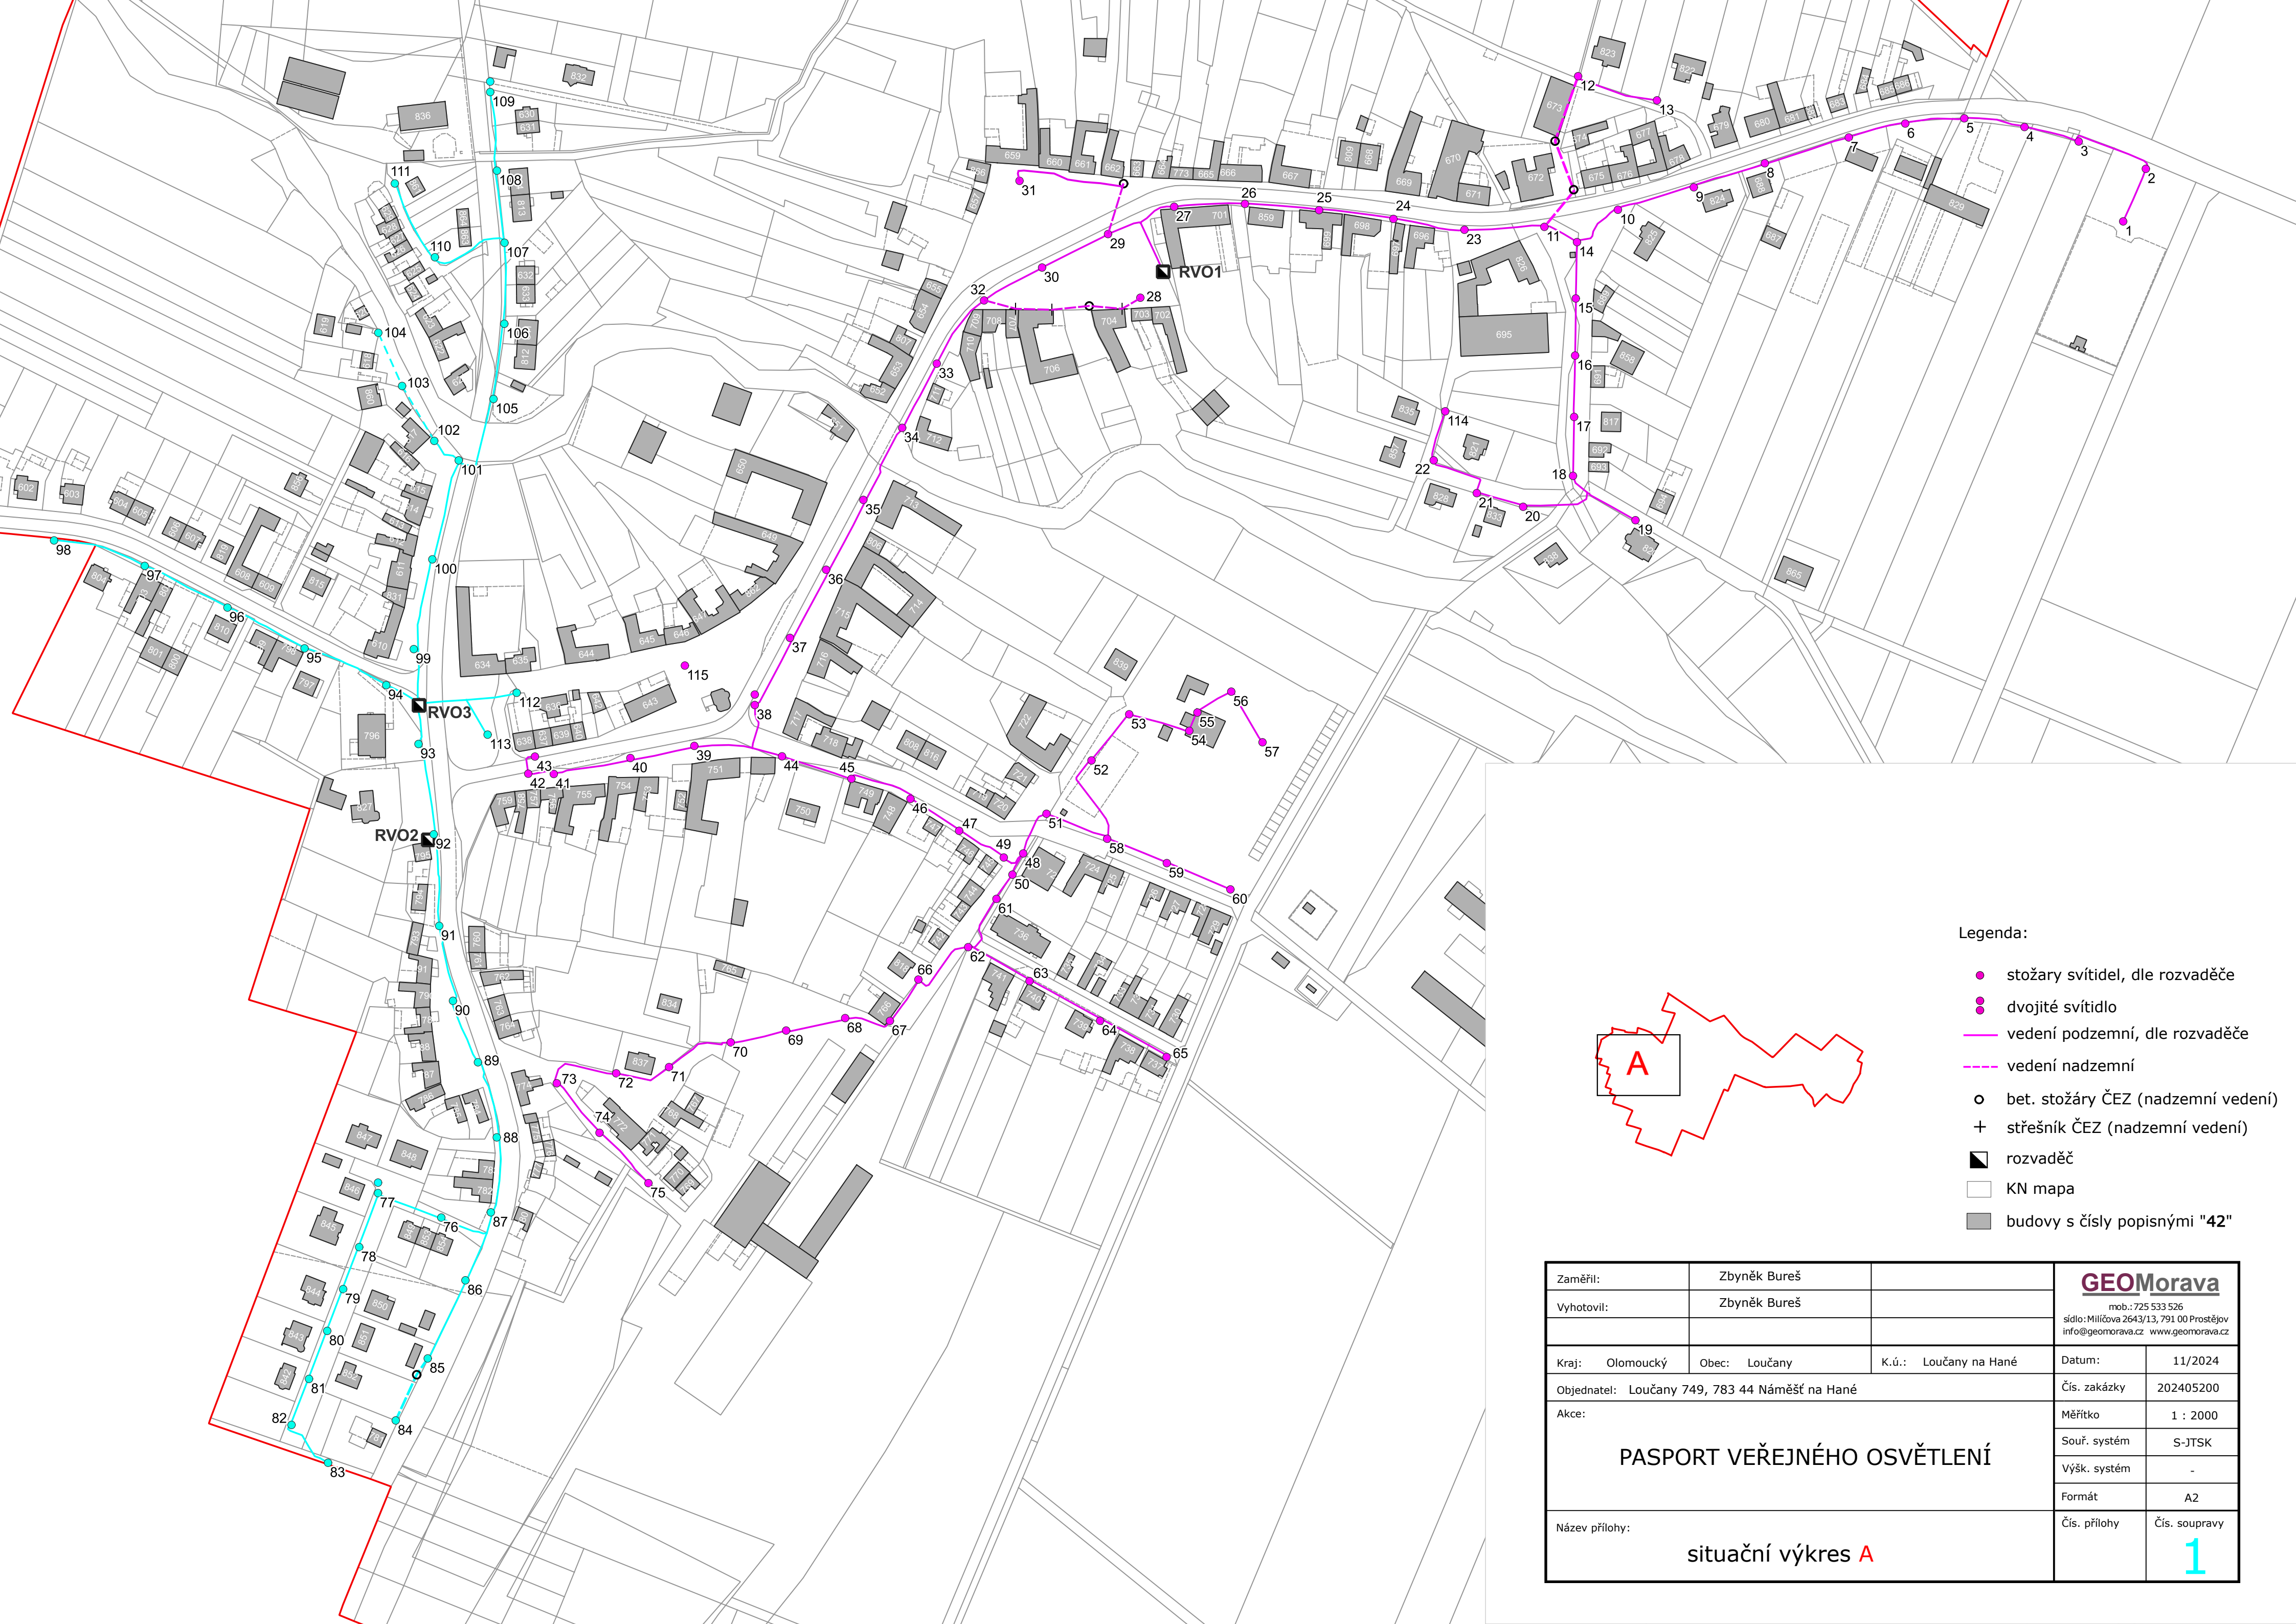

- Legenda:
- stožary svítidel, dle rozvaděče
 - dvojité svítidlo
 - vedení podzemní, dle rozvaděče
 - - - vedení nadzemní
 - bet. stožáry ČEZ (nadzemní vedení)
 - + střešník ČEZ (nadzemní vedení)
 - rozvaděč
 - KN mapa
 - budovy s čísly popisnými "42"

Zaměřil:	Zbyněk Bureš		GEOMorava mob.: 725 533 526 sídlo: Miličova 2643/13, 791 00 Prostějov info@geomorava.cz www.geomorava.cz	
Vyhotovil:	Zbyněk Bureš			
Kraj: Olomoucký	Obec: Loučany	K.ú.: Loučany na Hané	Datum:	11/2024
Objednatel: Loučany 749, 783 44 Náměšť na Hané			Čís. zakázky	202405200
PASPORT VEŘEJNÉHO OSVĚTLENÍ			Měřítko	1 : 2000
			Souř. systém	S-JTSK
			Výšk. systém	-
			Formát	A2
Název přílohy:			Čís. přílohy	Čís. soupravy
situační výkres A				1