



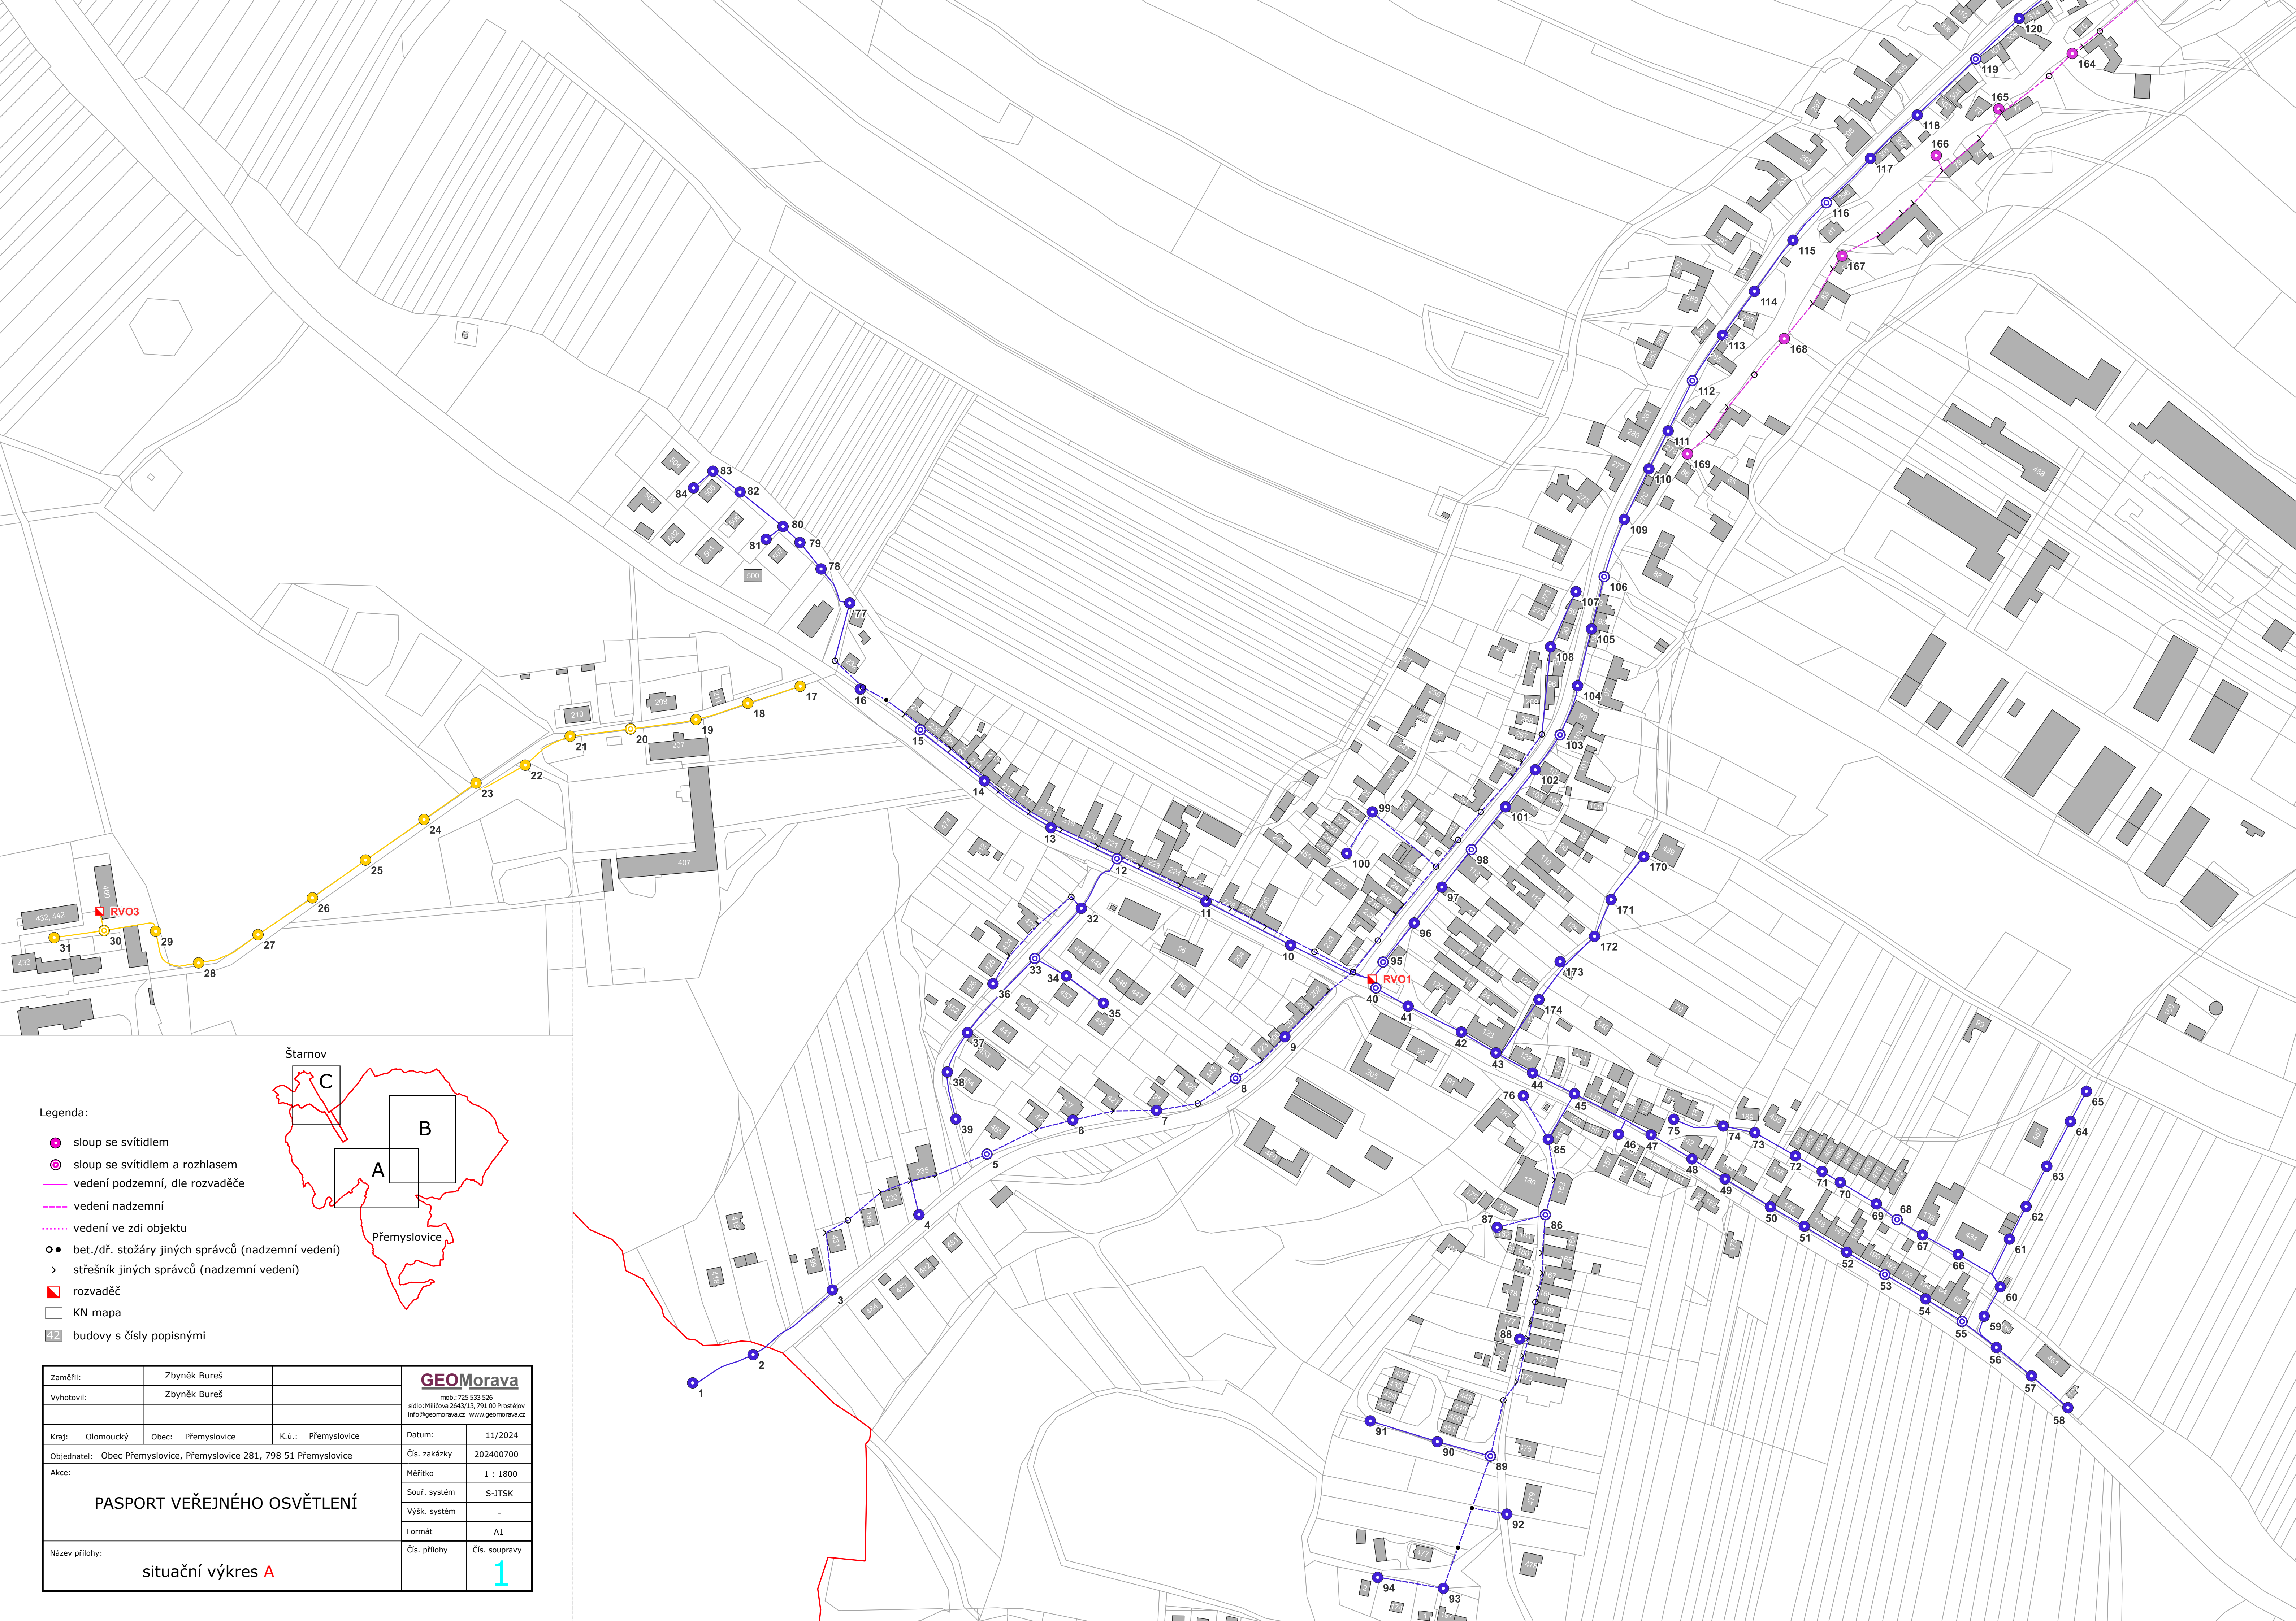

- Legenda:
- sloup se svítidlem
 - ⊙ sloup se svítidlem a rozhlasem
 - vedení podzemní, dle rozvaděče
 - - - vedení nadzemní
 - vedení ve zdi objektu
 - bet./dř. stožáry jiných správců (nadzemní vedení)
➤ střešníky jiných správců (nadzemní vedení)
 - ▣ rozvaděč
 - KN mapa
 - ▣ budovy s čísly popisnými

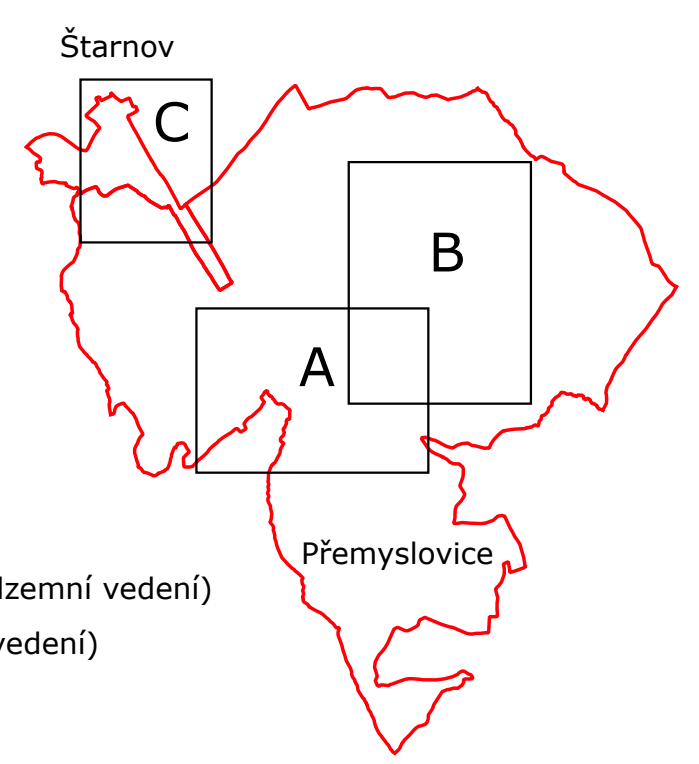

Zaměnil:			Zbyněk Bureš	
Vyhotožil:			Zbyněk Bureš	
Kraj: Olomoucký			Obec: Přemyslovice	
Objednatel: Obec Přemyslovice, Přemyslovice 281, 798 51 Přemyslovice			K.ú.: Přemyslovice	
Akce:			Datum: 11/2024	
PASPORT VEŘEJNÉHO OSVĚTLENÍ			Čís. zakázky 202400700	
			Měřítko 1 : 1800	
			Souř. systém S-JTSK	
			Výšk. systém -	
Název přílohy: situační výkres A			Formát A1	
			Čís. přílohy Čís. soupavy 1	