



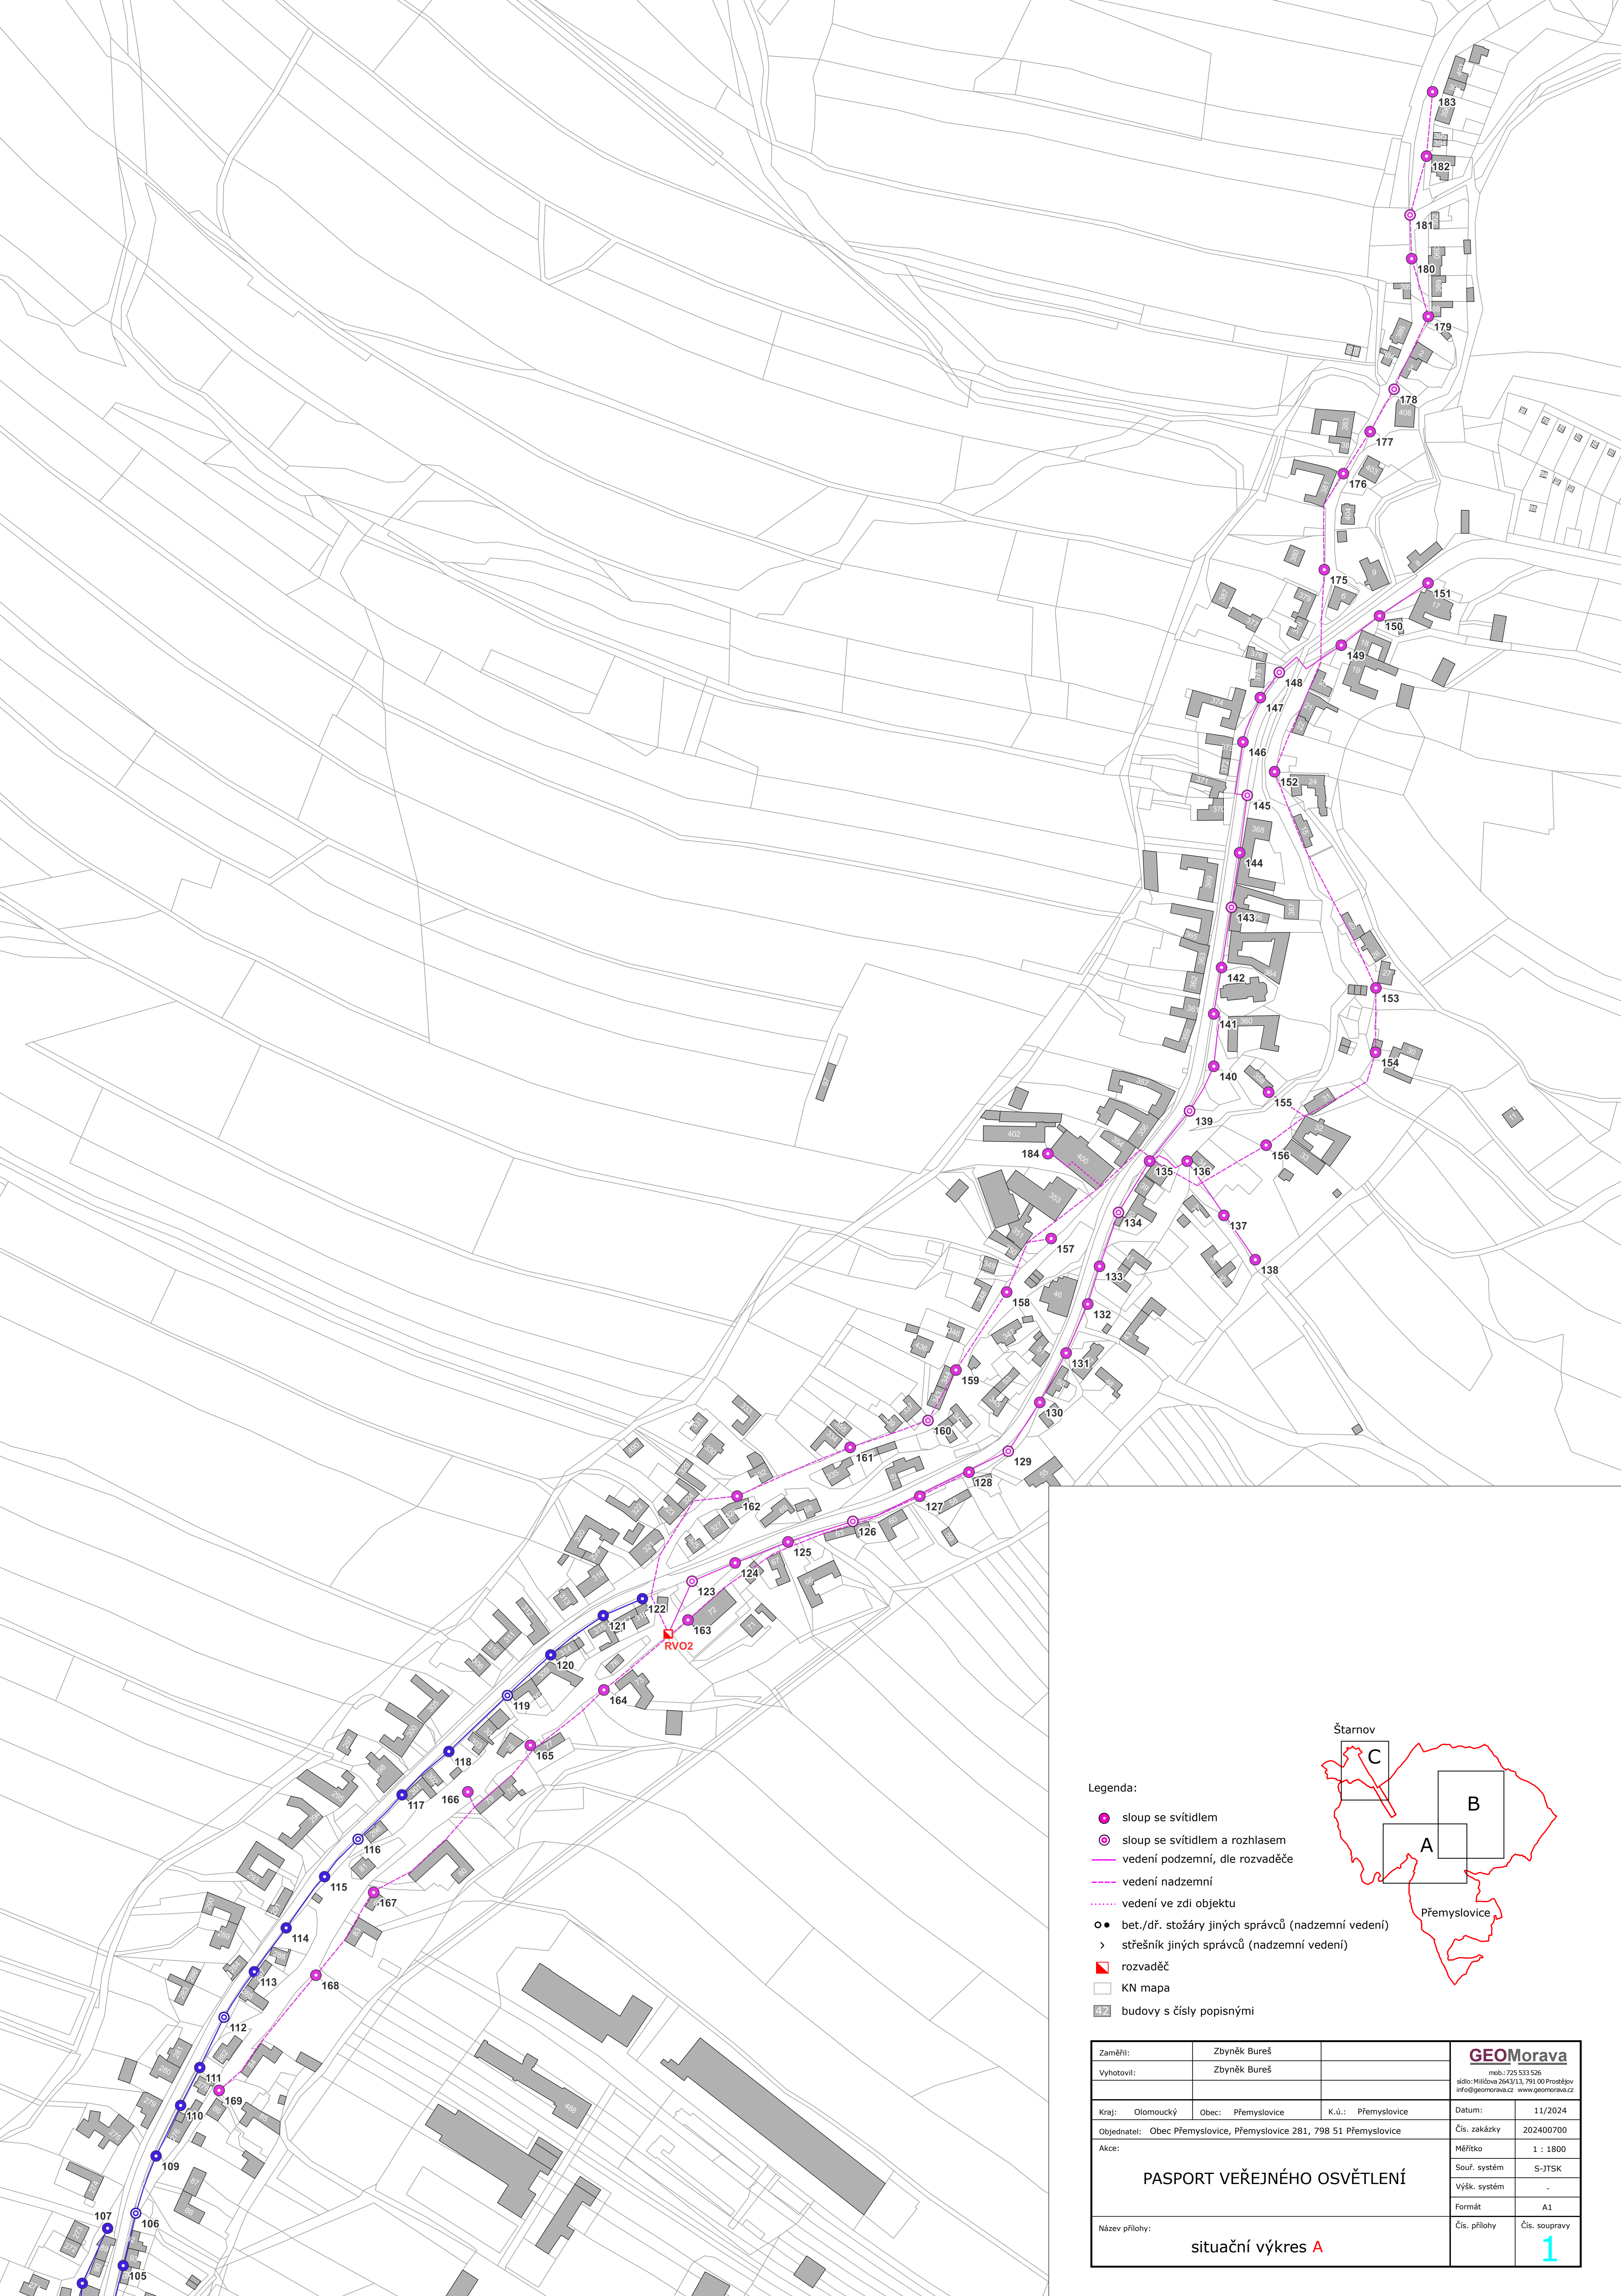

Legenda:

- sloup se svítidlem
- ⊙ sloup se svítidlem a rozhlasem
- vedení podzemní, dle rozvaděče
- - - vedení nadzemní
- vedení ve zdi objektu
- bet./dř. stožáry jiných správců (nadzemní vedení)
- > střešníky jiných správců (nadzemní vedení)
- rozvaděč
- KN mapa
- ▣ budovy s čísly popisnými

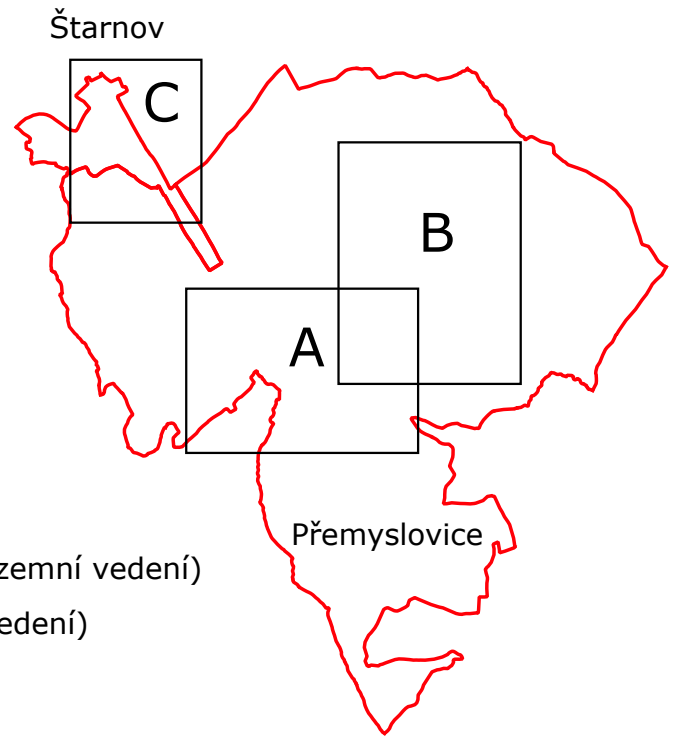

Zaměřil:	Zbyněk Bureš	GEOMorava mob.: 725 533 526 sídlo: Milíčova 2643/13, 791 00 Prostějov info@geomorava.cz www.geomorava.cz					
Vyhotovil:	Zbyněk Bureš						
Kraj:	Olomoucký	Obec:	Přemyslovice	K.ú.:	Přemyslovice	Datum:	11/2024
Objednatel: Obec Přemyslovice, Přemyslovice 281, 798 51 Přemyslovice						Čís. zakázky	202400700
PASPORT VEŘEJNÉHO OSVĚTLENÍ						Měřítko	1 : 1800
						Souř. systém	S-JTSK
						Výšk. systém	-
						Formát	A1
Název přílohy:						Čís. přílohy	Čís. soupřavy
situační výkres A							1