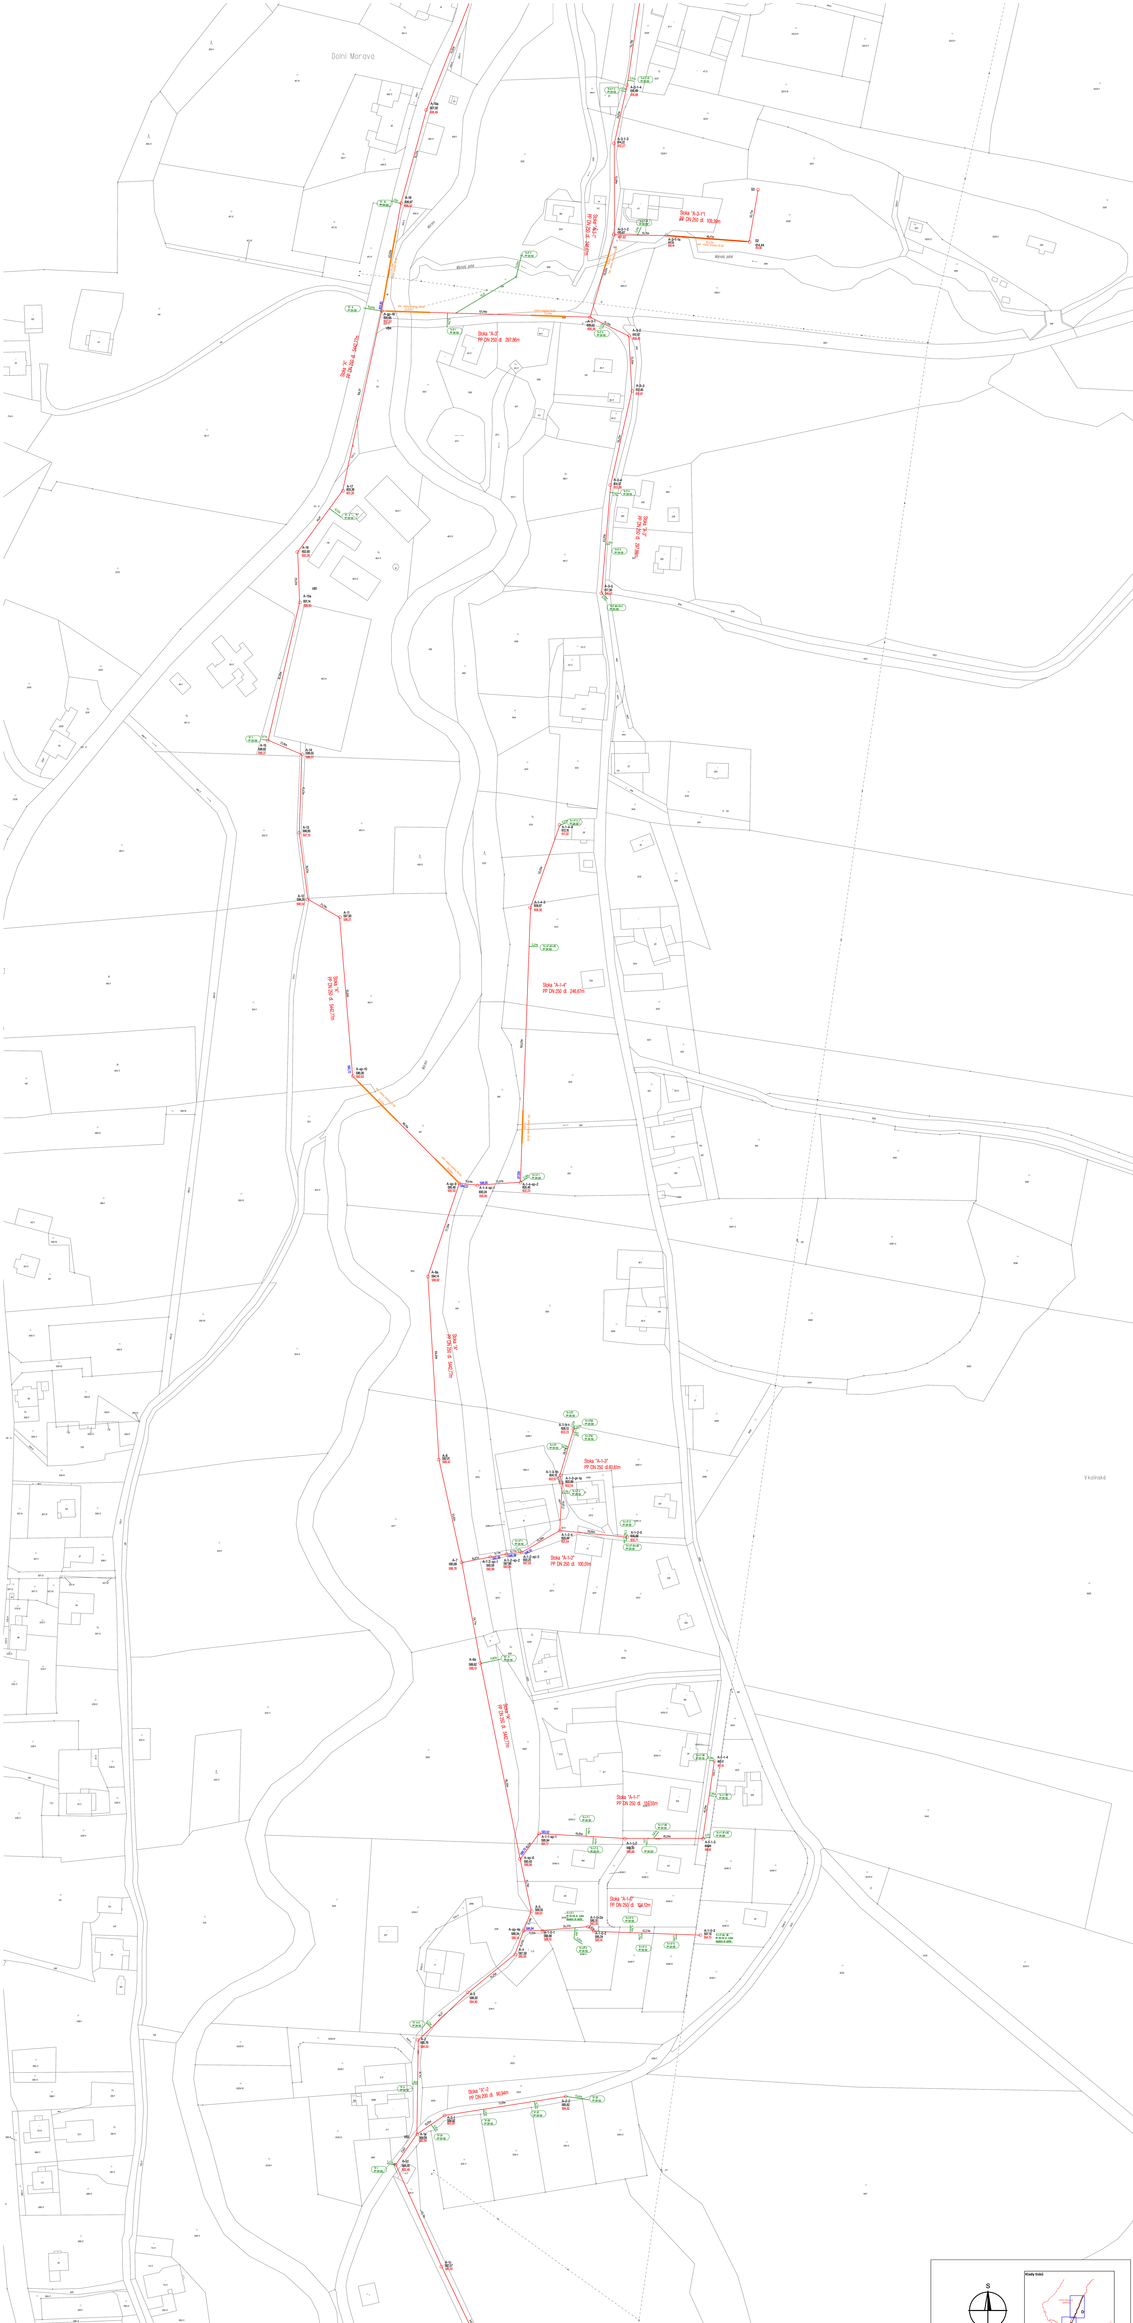

S

Legenda

- **A-1** - nájezd šachty
- **A-pl-45** - zemední plastové šachty
- **A-pl-S** - zemední spadišťové šachty
- **600,00** - kóta podélnýc
- **599,00** - kóta zemní spadišťové šachty
- **599,00** - kóta dna
- - podcpy
- - přípojka stoky PP DN 250
- - přípojky
- - zemní plastové šachty
- - přípojčka

Ostatní tisky

Číslo výkresu: Datum:

Náležitosti a přesnost odpovídá grafickým předpisům

Zakázka:	Obytná Bunkl		**MOP**
Vypracoval:	Obytná Bunkl		Obytná Bunkl, Ing. Ondřej Bunkl, Ing. Ondřej Bunkl, Ing. Ondřej