


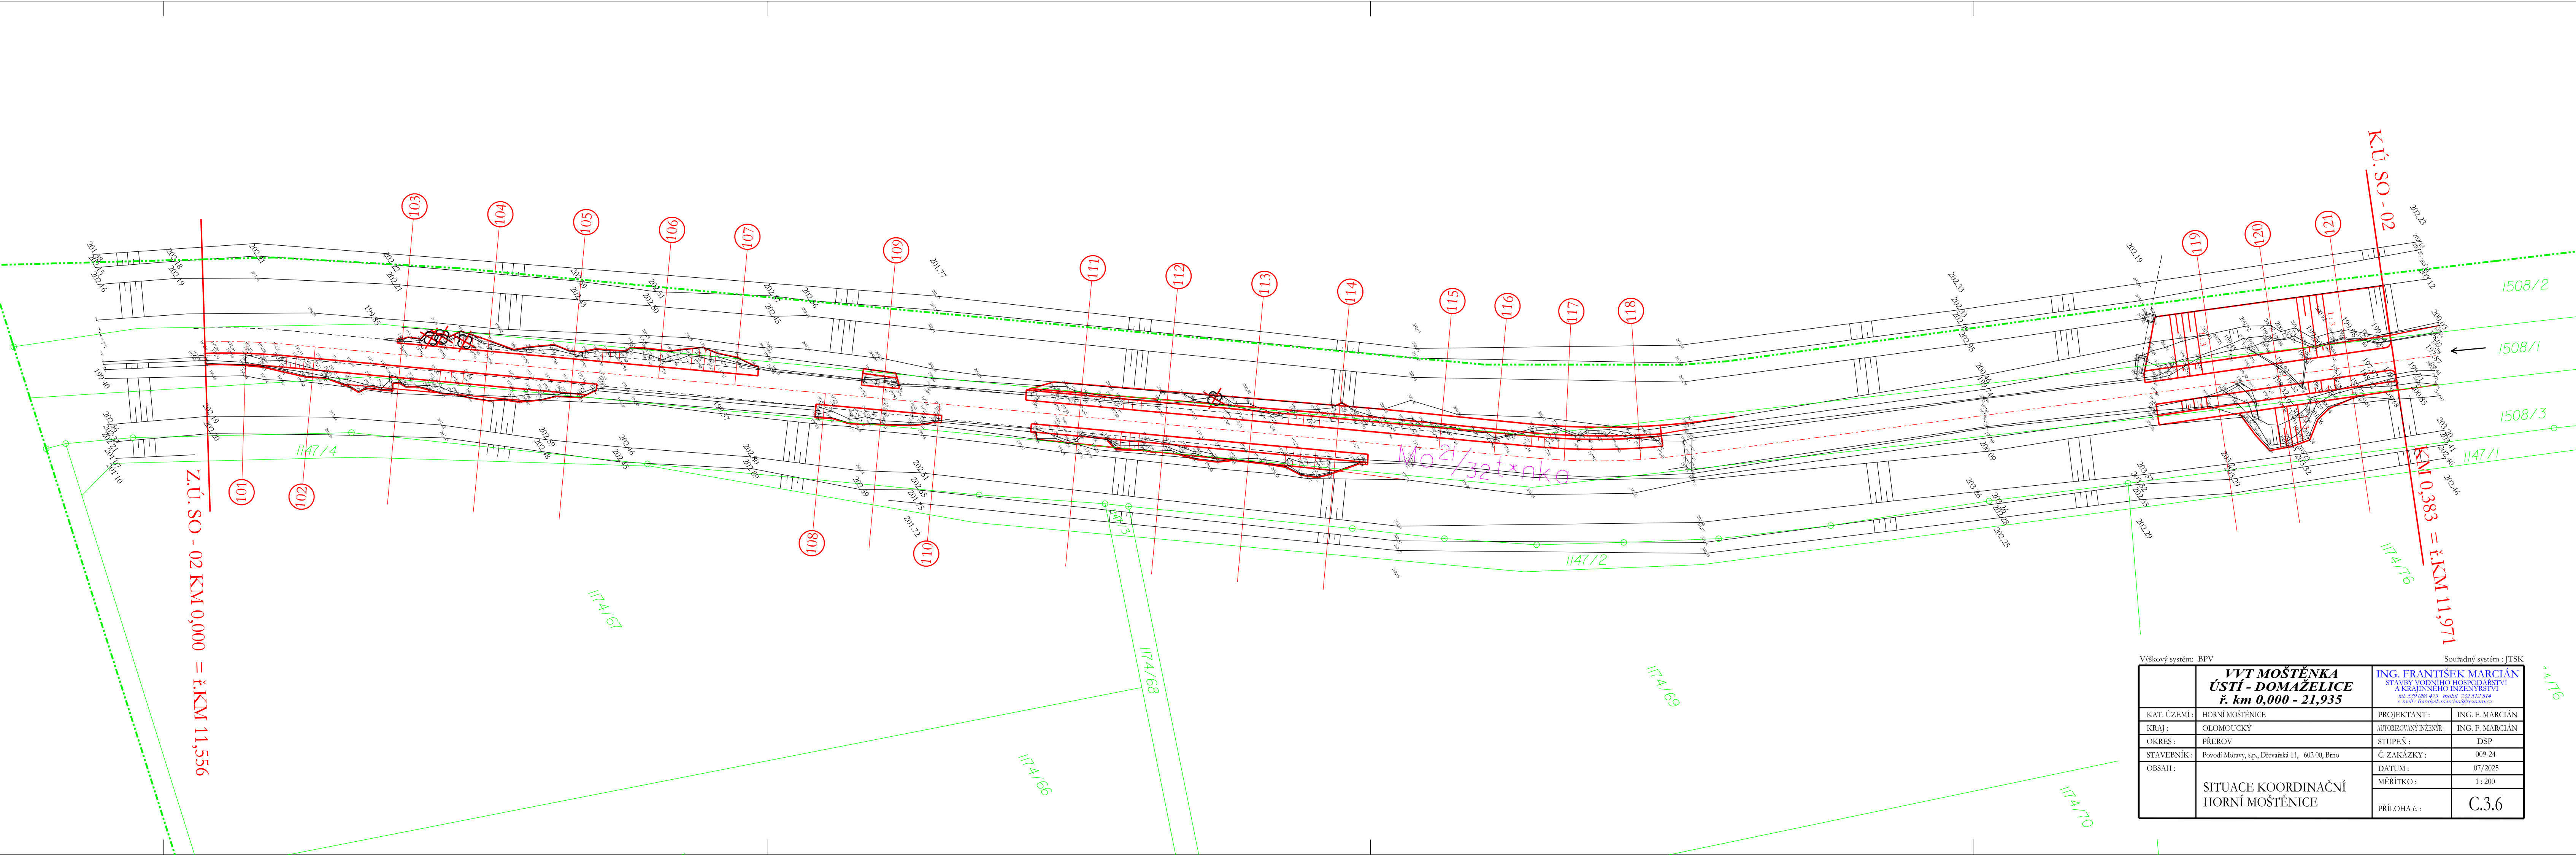

Výškový systém: BVP		Souřadný systém: JTSK	
KAT. ÚZEMÍ: HORNÍ MOŠTĚNICE		PROJEKTANT: ING. F. MARCIÁN	
KRAJ: OLOMOUCKÝ		AUTORIZOVANÝ INŽENÝR: ING. F. MARCIÁN	
OKRES: PŘEROV		STUPĚŇ: DSP	
STAVEBNÍK: Povod Moravy, s.p., Divácká 11, 602 00, Brno		C. ZAKÁZKY: 009.24	
ORSAH:		DATUM: 07/2025	
SITUACE KOORDINAČNÍ HORNÍ MOŠTĚNICE		MĚŘITKO: 1:200	
		PŘÍLOHA č.: C.3.6	