


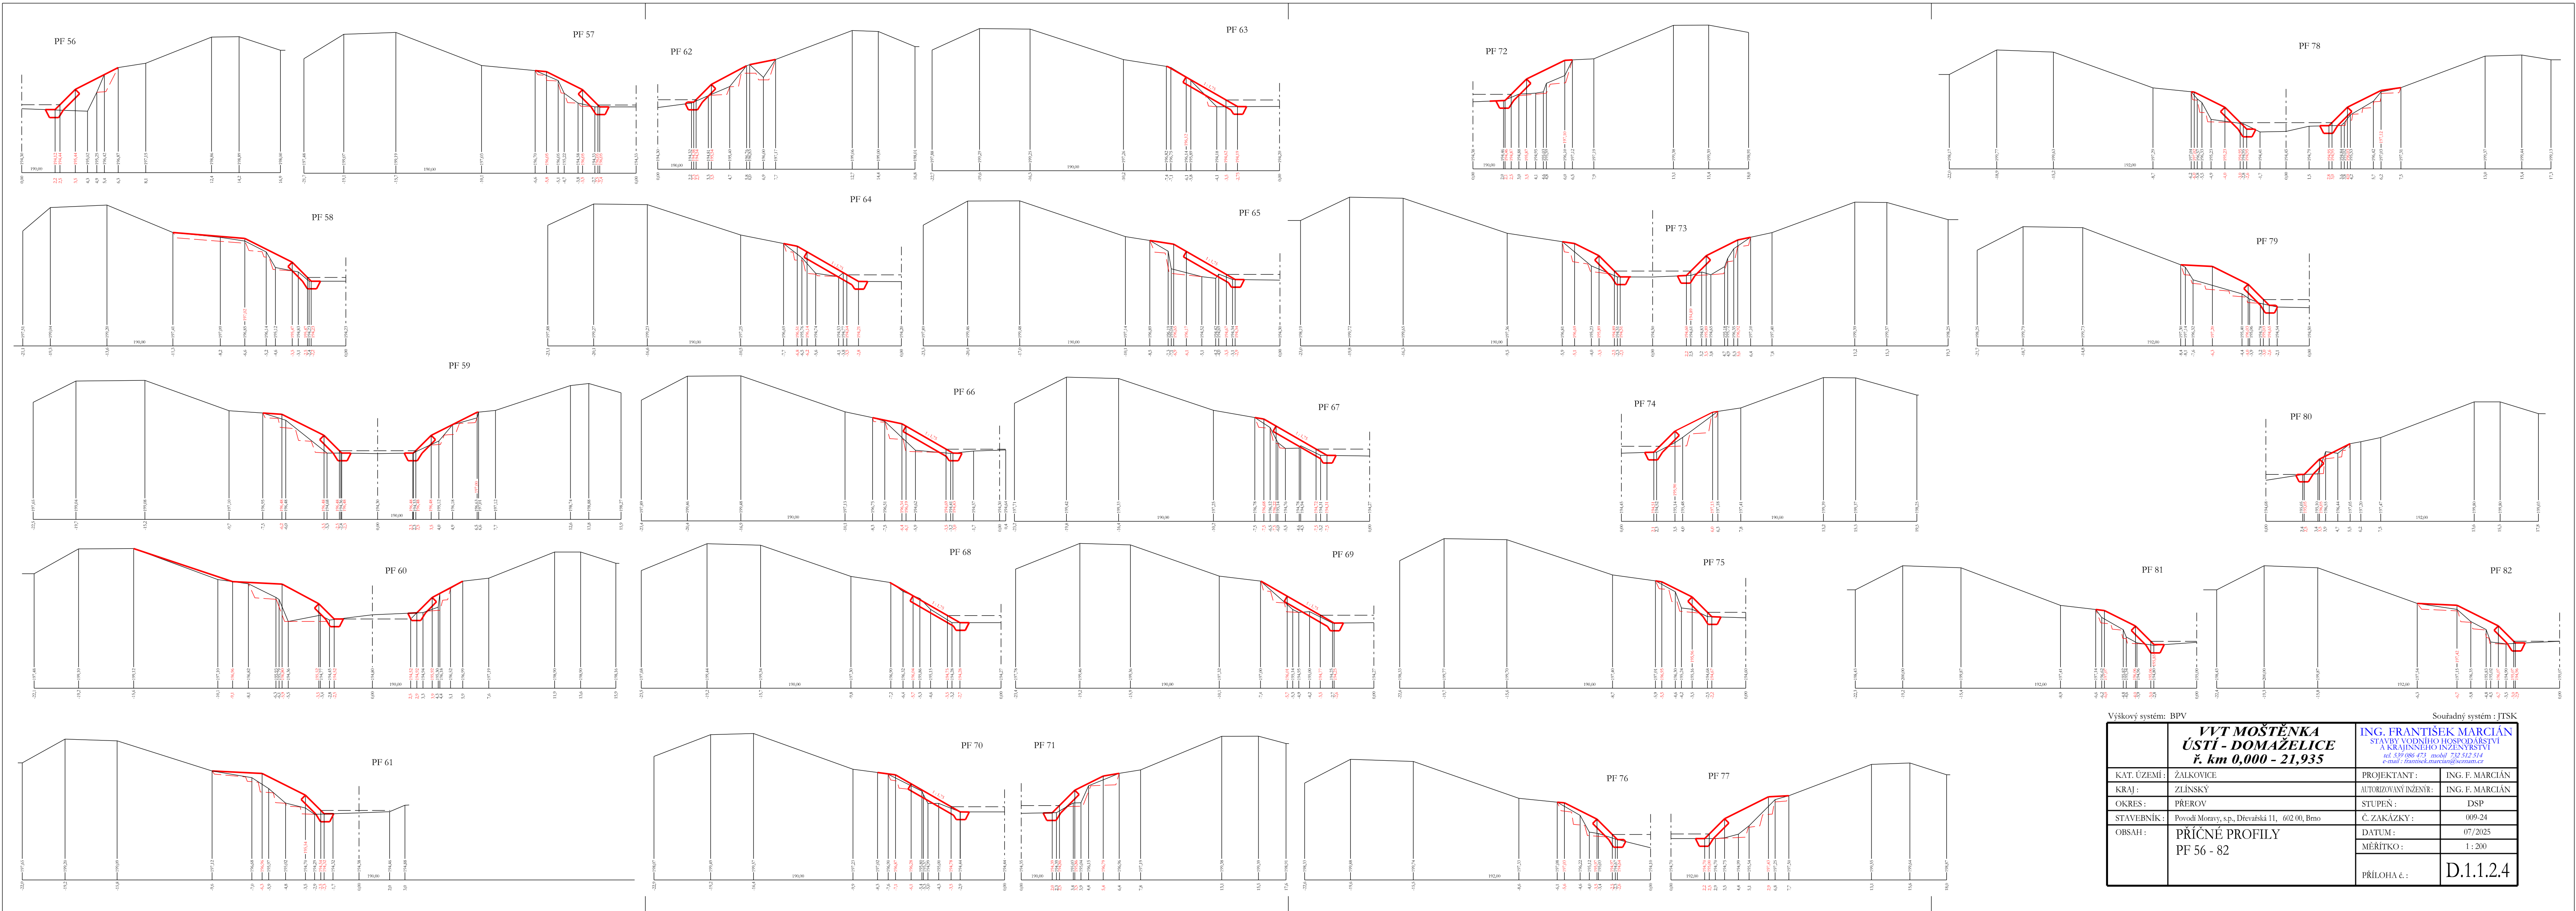

Výškový systém: BPV		Souřadný systém: JTSK	
KAT. ÚZEMÍ:	ŽALKOVICE	PROJEKTANT:	ING. F. MARCIÁN
KRAJ:	ZLÍNSKÝ	AUTORIZOVANÝ INŽENÝR:	ING. F. MARCIÁN
OKRES:	PREROV	STUPĚŇ:	DSP
STAVEBNÍK:	Povod Moravy, s.p., Dívenská 11, 602 00, Brno	C. ZAKÁZKY:	009/24
OBSAH:	PŘÍČNÉ PROFILY PF 56 - 82	DATUM:	07/2025
		MĚŘÍTKO:	1:200
		PŘÍLOHA č.:	D.1.1.2.4