


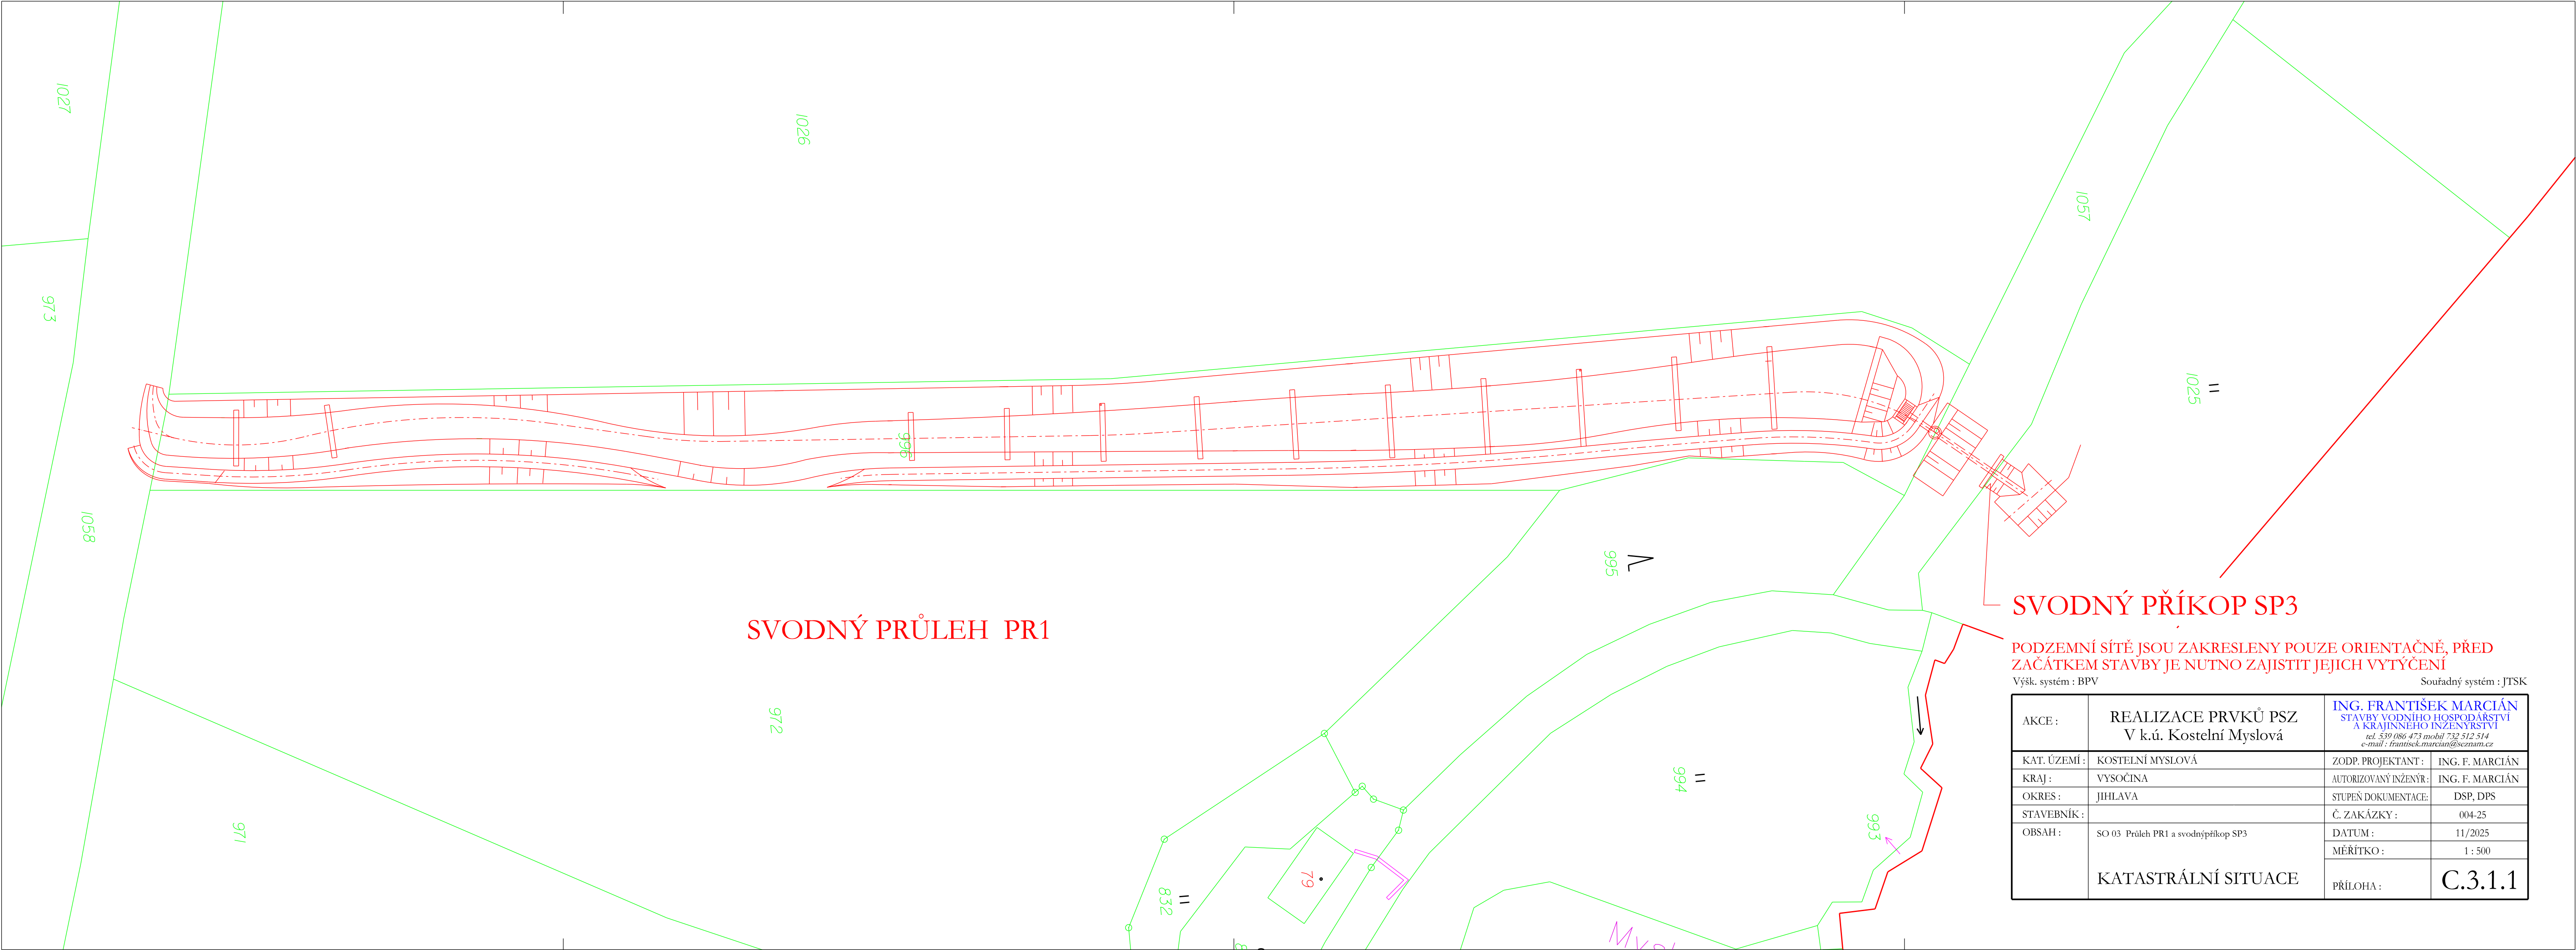

SVODNÝ PŘÍKOP SP3

PODZEMNÍ SÍTĚ JSOU ZAKRESLENY POUZE ORIENTAČNĚ, PŘED
ZAČÁTKEM STAVBY JE NUTNO ZAJISTIT JEJICH VYTÝČENÍ

Výšk. systém : BPV Souřadný systém : JTSK

AKCE :	REALIZACE PRVKŮ PSZ V k.ú. Kostelní Myslová	ING. FRANTIŠEK MARCIÁN STAVBY VODNÍHO HOSPODÁŘSTVÍ A KRAJINNEHO INŽENÝRSTVÍ tel. 599 186 473 mobil 732 512 514 e-mail : frantisek.marcian@seznam.cz	
KAT. ÚZEMÍ :	KOSTELNÍ MYSLOVÁ	ZODP. PROJEKTANT :	ING. F. MARCIÁN
KRAJ :	VYSOČINA	AUTORIZOVANÝ INŽENÝR :	ING. F. MARCIÁN
OKRES :	JIHLAVA	STUPEŇ DOKUMENTACE :	DSP, DPS
STAVEBNÍK :	SO 03 Průleh PR1 a svodný příkop SP3	Č. ZAKÁZKY :	004-25
OBSAH :		DATUM :	11/2025
		MĚŘÍTKO :	1 : 500
	KATASTRÁLNÍ SITUACE	PŘÍLOHA :	C.3.1.1