


KAT. ÚZEMÍ
PARCELNÍ ČÍSLO
DRUH POZEMKU

KOSTELNÍ MYSLOVÁ		
1025	1057	1057
POLE		

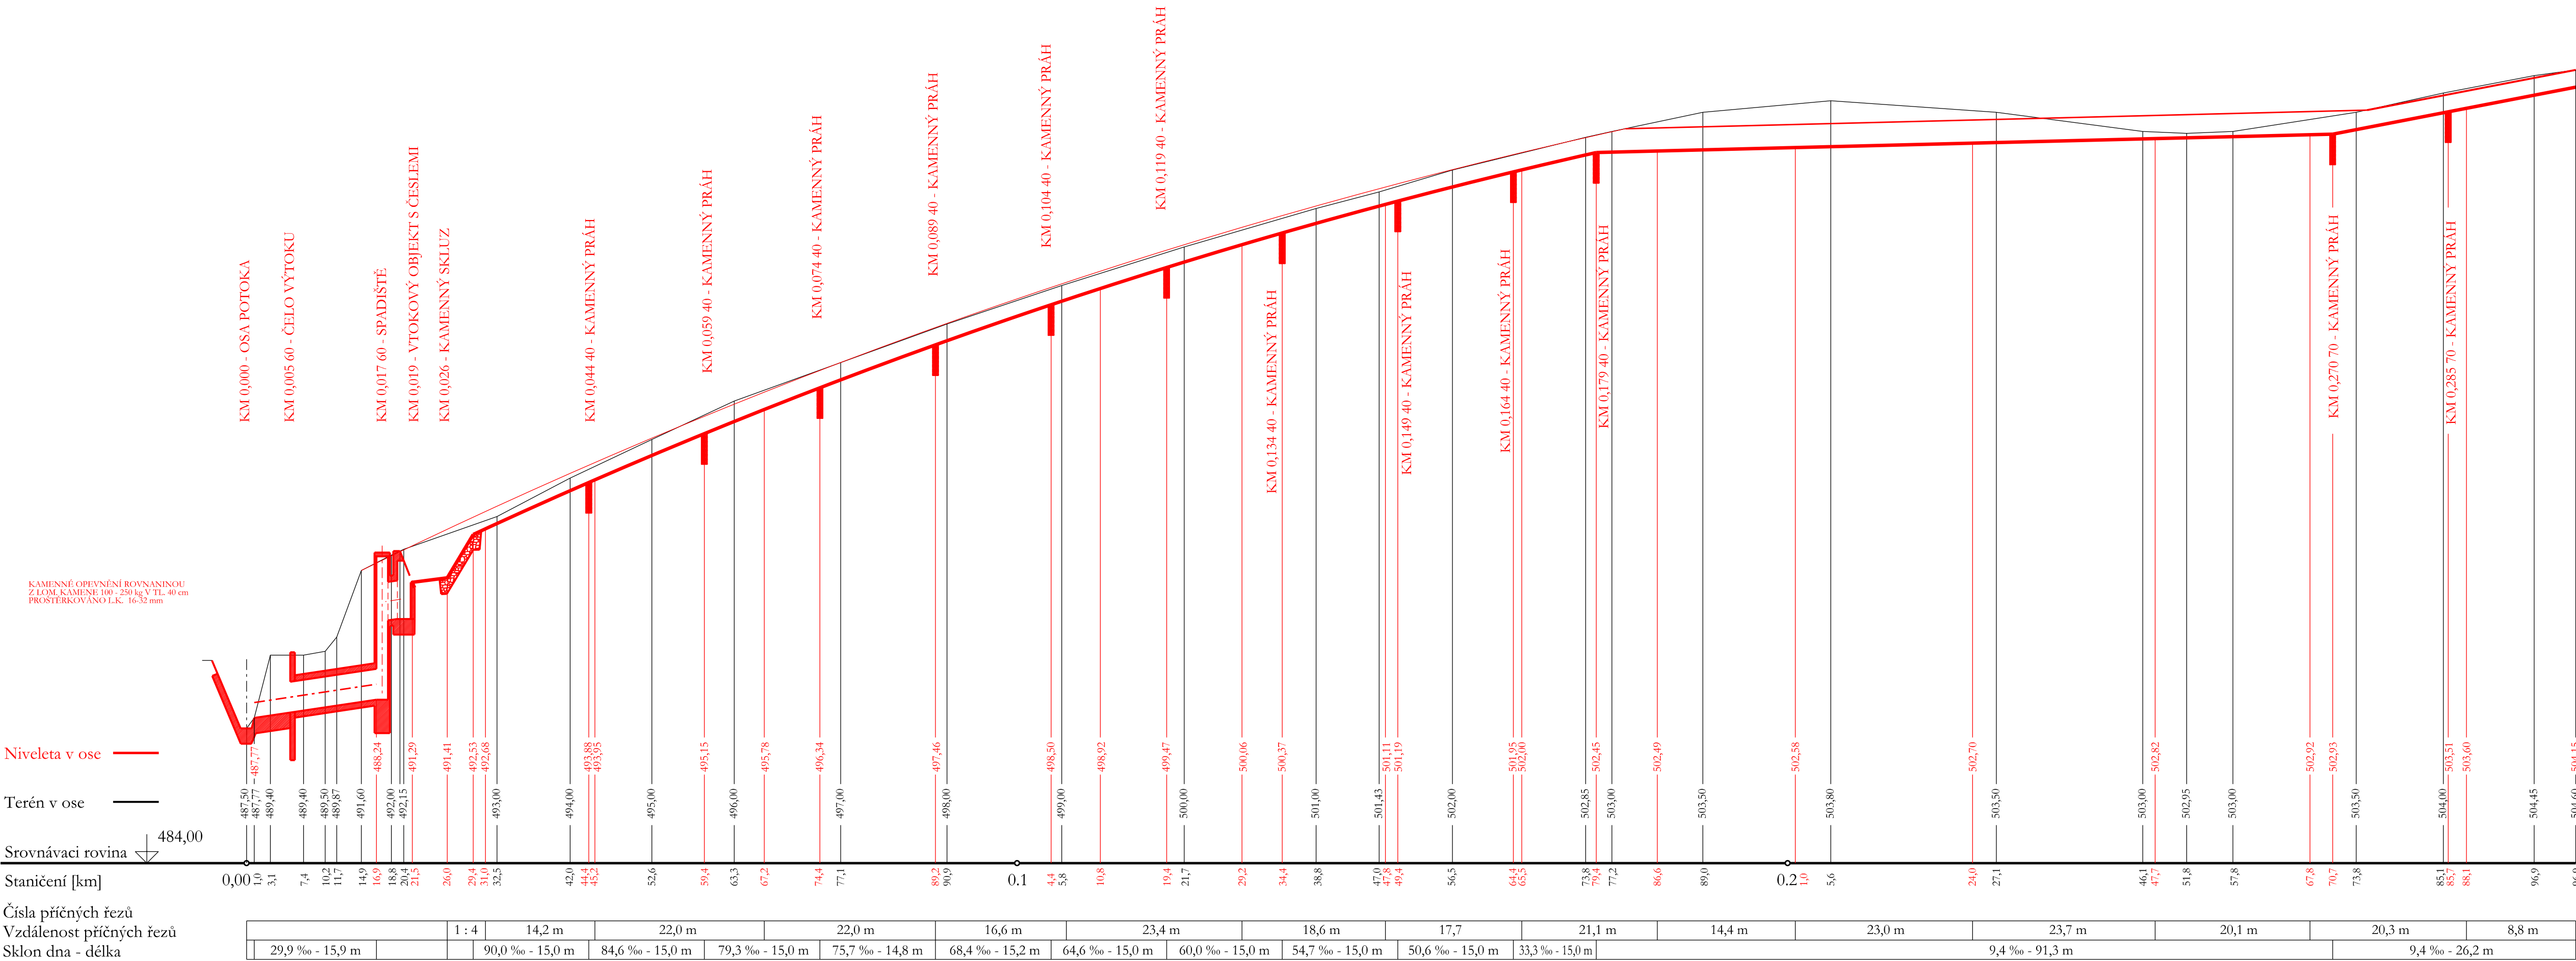

PŘIPOJENÍ NA PŘÍKOP
BUDE UPRAVENO DLE
HLoubKY A PROFILU PŘÍKOPY

PODZEMNÍ SÍTĚ JSOU ZAKRESLENY POUZE ORIENTAČNĚ, PŘED ZAČÁTKEM STAVBY JE NUTNO ZAJISTIT JEJICH VYTÝČENÍ			
Výšk. systém : BPV		Souřadný systém : JTSK	
AKCE :	REALIZACE PRVKŮ PSZ V k.ú. Kostelní Myslová	ING. FRANTIŠEK MARCIÁN STAVBY VODNÍHO HOSPODÁŘSTVÍ A KRAJINNÉHO INŽENÝRSTVÍ tel. 5/91880 473 mobil 732 512 514 e-mail : frantisek.marcian@seznam.cz	
KAT. ÚZEMÍ :	KOSTELNÍ MYSLOVÁ	ZODP. PROJEKTANT :	ING. F. MARCIÁN
KRAJ :	VYSOČINA	AUTORIZOVANÝ INŽENÝR :	ING. F. MARCIÁN
OKRES :	JIHLAVA	STUPEŇ DOKUMENTACE :	DSP, DPS
STAVEBNÍK :	SO 03 Průleh PR1 a svodní příkop SP3	Č. ZAKÁZKY :	004-25
OBSAH :		DATUM :	11/2025
		MĚŘÍTKO :	1 : 500/100
PODÉLNÝ PROFIL		PŘÍLOHA :	D.03.2.2.1