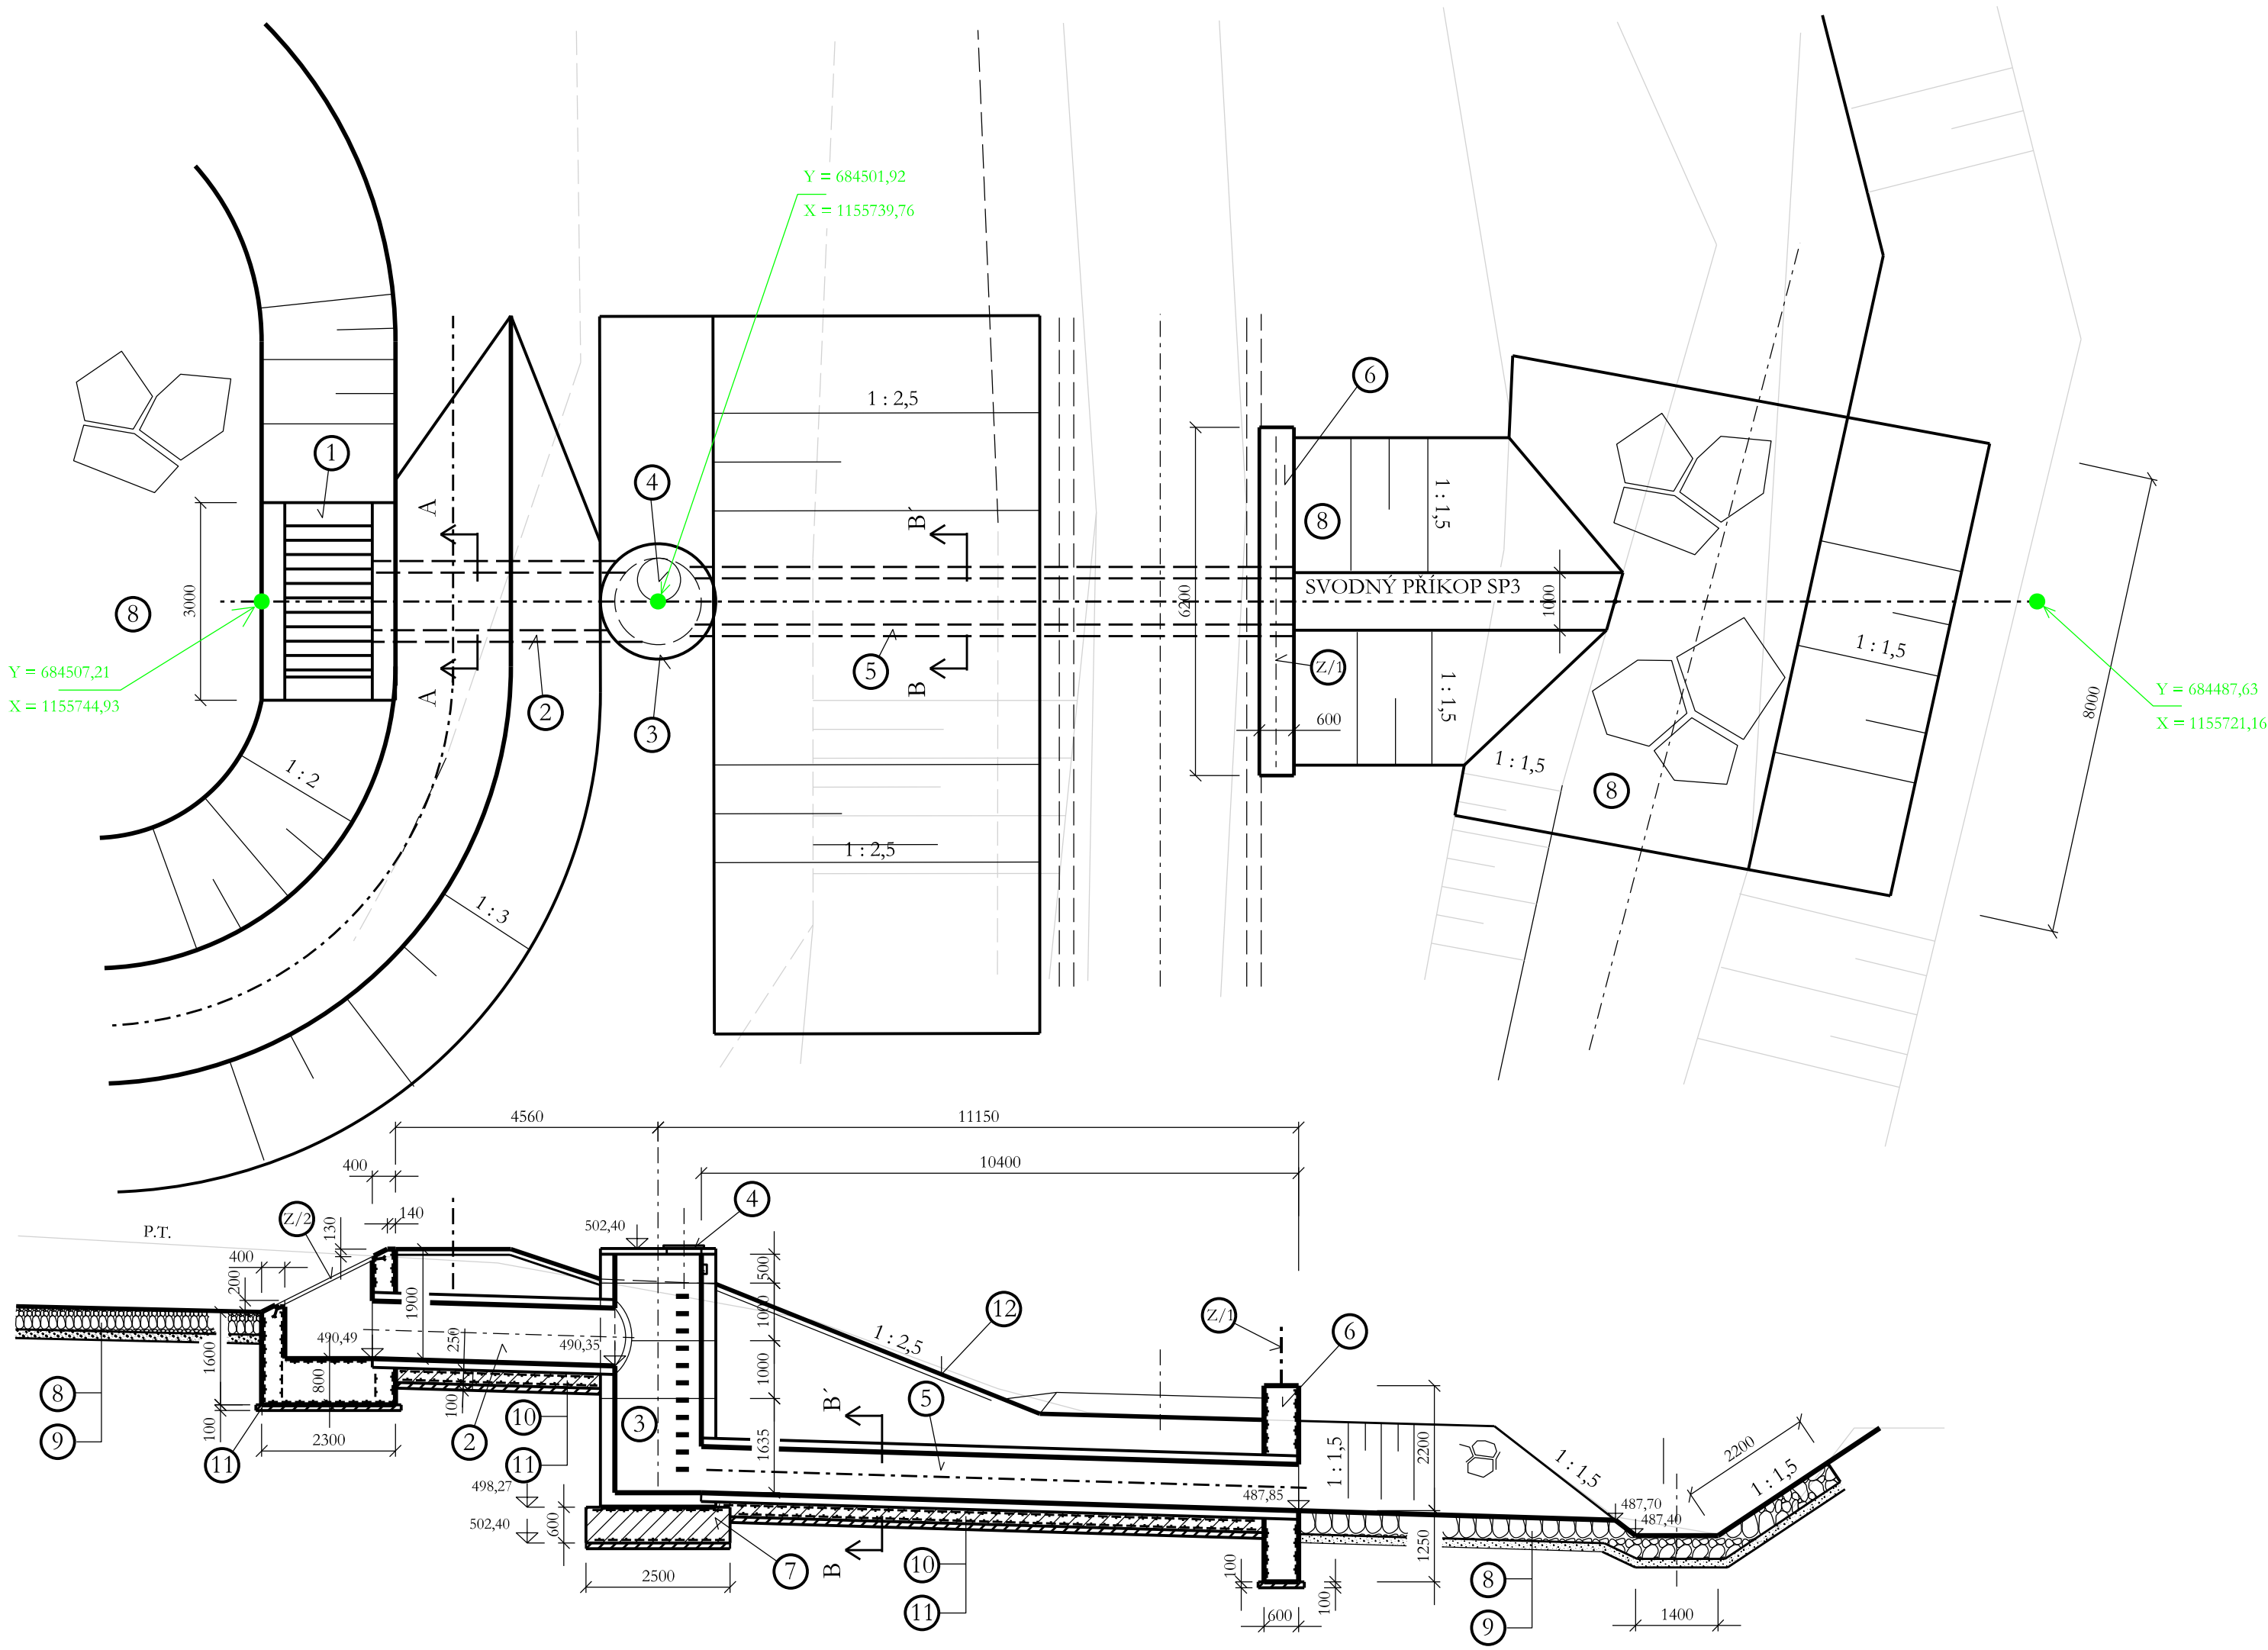


- LEGENDA :
- ŽB VTKOVÝ OBJEKT, BETON C30/37, XF2, XA2
 - ŽB POTRUBÍ HRDLOVÉ DN 1000, ULOŽENÉ DO BET. SEDLA
 - SPÁDIŠTNÍ ŠACHTA, ŽB SKRUŽE DN 1500 , PREFA
 - 1 x ZÁKRYTOVÁ ŽB DESKA ø 1800 mm, Tl. 165 mm
 - 1 x ŽB SKRUŽ DN 1500 mm, H 500 mm
 - 2 x ŽB SKRUŽ DN 1500 mm, H 1 000 mm
 - 1 x ŽB DNO DN 1500, H 1635 mm
 - LITINOVÝ UZAMYKATELNÝ POKLOP
 - ŽB HRDLOVÉ POTRUBÍ DN 800, ULOŽENO DO BET. SEDLA
 - ŽB ČELO, VYZTUŽENO SÍTÍ KARI 8/150 x 8/150
 - BET. ZÁKLAD POD ŠACHTU, BETON C30/37, XF2, XA2
 - KAMENNÁ ROVNANINA Z L:K: 100-250 kg,
 - PODSYP ŠD 0/63 POD ROVNANINU V Tl. 150 mm
 - ŽB SEDLO POD POTRUBÍM, BETON C30/37, XF2, XA2, VYZTUŽENO SÍTÍ KARI 8/150 x 8/150
 - PODKLADNÍ BETON C20/25, X0
 - ÚPRAVA SVAHU, OHUMUSOVÁNO V Tl. 100 mm A ZATRAVNĚNO

ZÁMEČNICKÉ VÝROBKY :

- Z/1 OCELOVÉ ZÁBRADLÍ
Z/2 VTKOVÁ MŘÍŽ S RÁMEM

PODZEMNÍ SÍTĚ JSOU ZAKRESLENY POUZE ORIENTAČNĚ, PŘED ZAČÁTKEM STAVBY JE NUTNO ZAJISTIT JEJICH VYTÝČENÍ

Výšk. systém : BPV		Souřadný systém : JTSK	
AKCE :	REALIZACE PRVKŮ PSZ V k.ú. Kostelní Myslová	ING. FRANTIŠEK MARCIÁN STAVBY VODNÍHO HOSPODÁŘSTVÍ A KRAJINNEHO INŽENÝRSTVÍ tel. 539 086 473 mobil 732 512 514 e-mail : frantisek.marcian@seznam.cz	
KAT. ÚZEMÍ :	KOSTELNÍ MYSLOVÁ	ZODP. PROJEKTANT :	ING. F. MARCIÁN
KRAJ :	VYSOČINA	AUTORIZOVANÝ INŽENÝR :	ING. F. MARCIÁN
OKRES :	JIHLAVA	STUPEŇ DOKUMENTACE :	DSP, DPS
STAVEBNÍK :		Č. ZAKÁZKY :	004-25
OBSAH :	SO 03 Průleh PR1 a svodný příkop SP3 OBJEKT PŘEVEDENÍ VODY POD CESTOU	DATUM :	07/2025
		MĚŘÍTKO :	1 : 100
		PŘÍLOHA :	D.2.3.1