


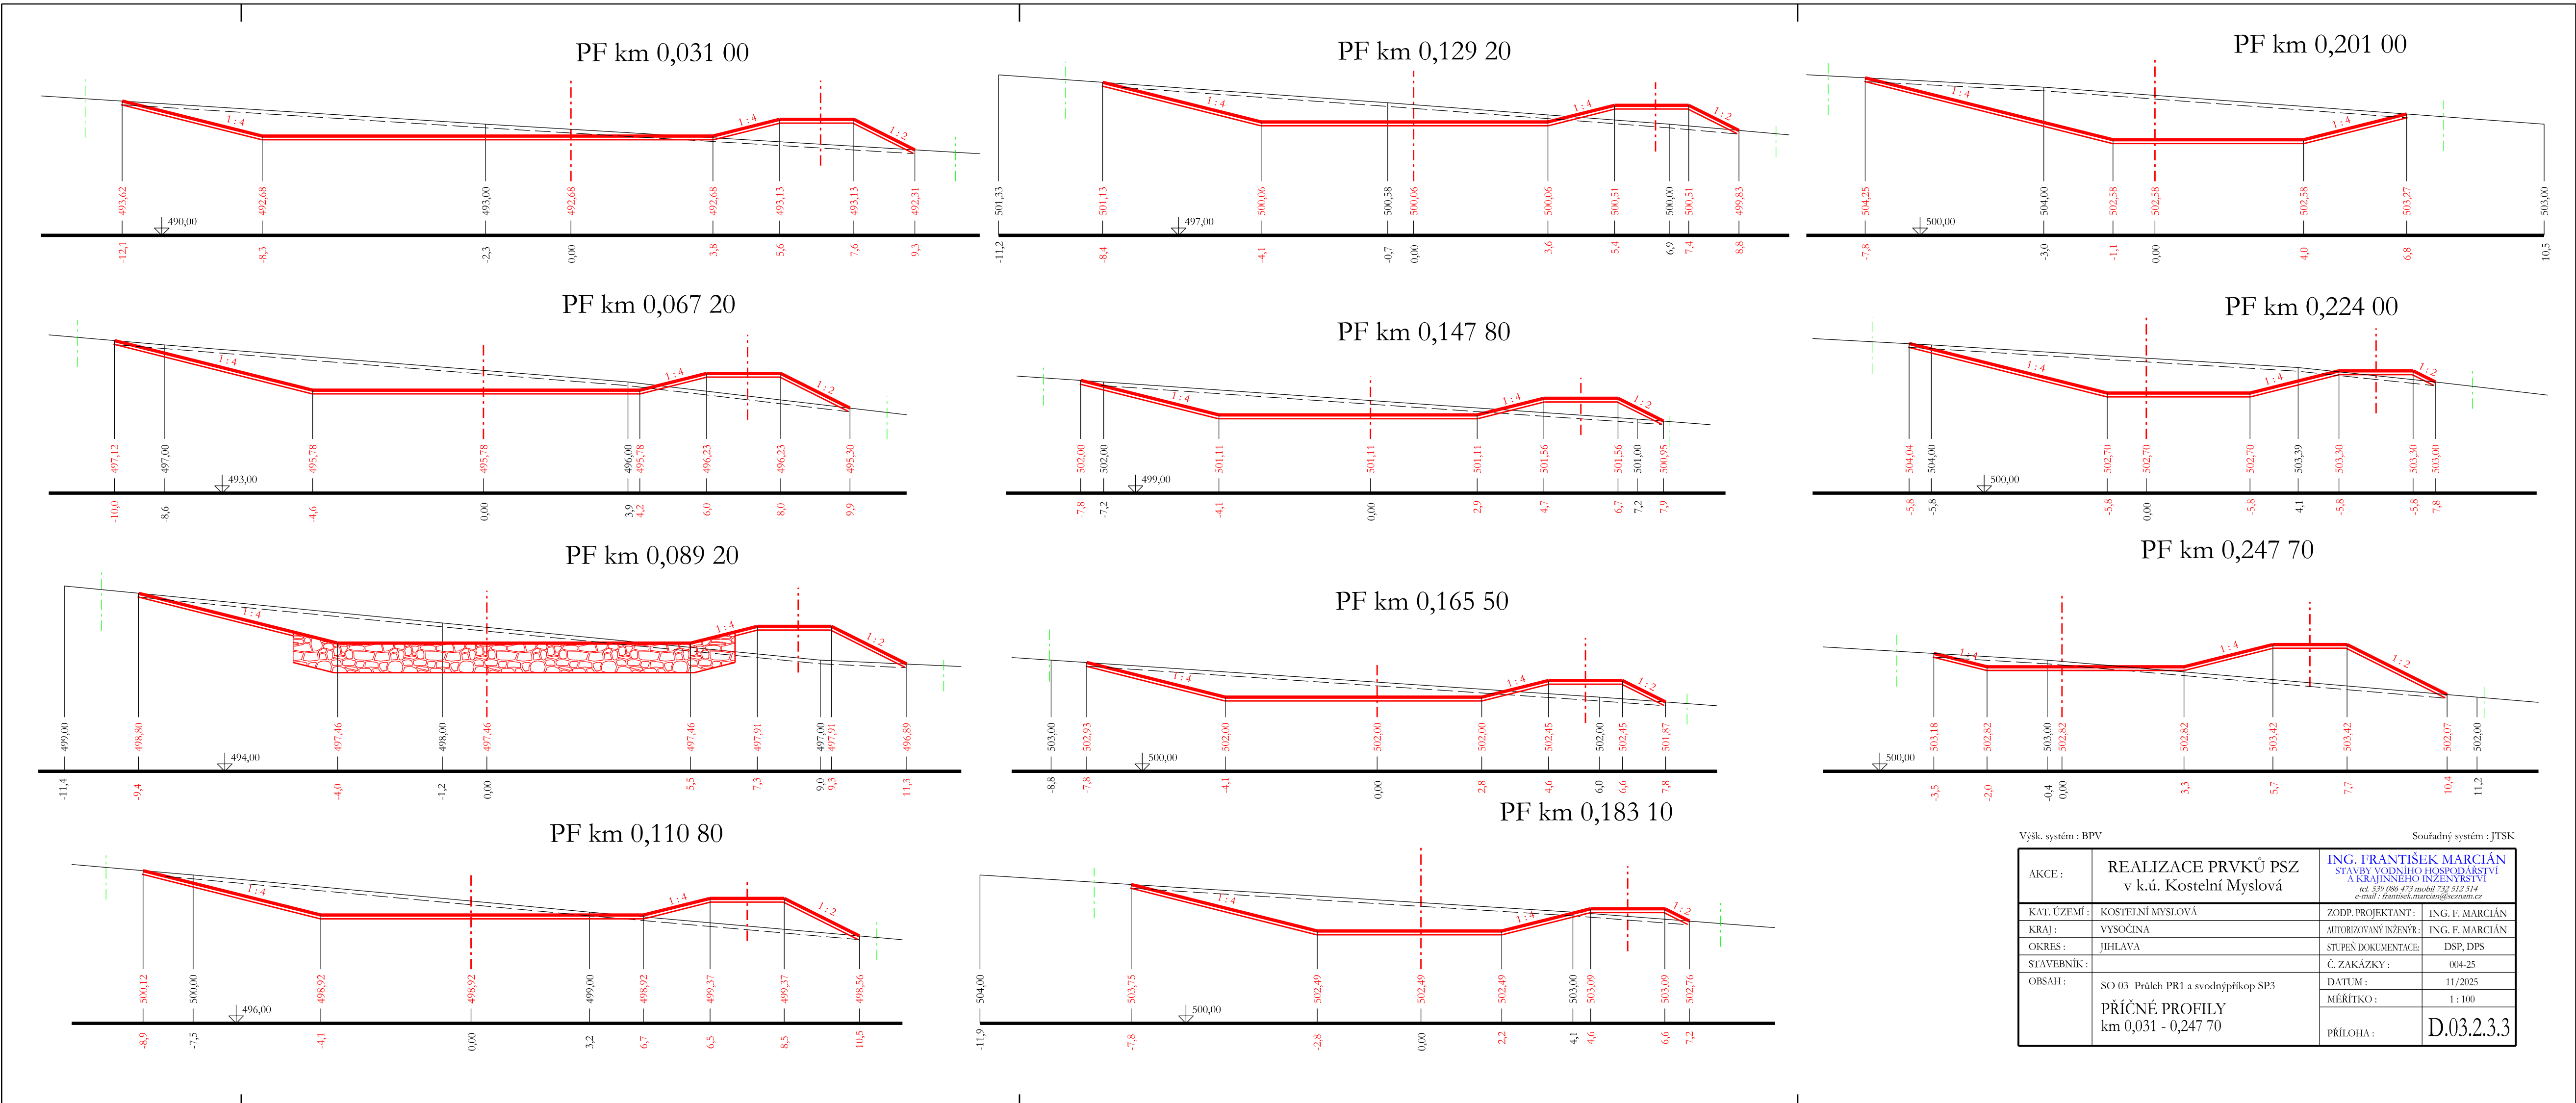

Výšk. systém : BPV		Soutadný systém : JTSK	
AKCE :	REALIZACE PRVKŮ PSZ v k.ú. Kostelní Myslová	ING. FRANTIŠEK MARCIÁN STAVBY VODNÍHO HOSPODÁŘSTVÍ A KRAJINNÉHO INŽENÝRSTVÍ ad. 590 00 473 000 73 52 524 e-mail : frantisek.marcian@seznam.cz	
KAT. ÚZEMÍ :	KOSTELNÍ MYSLOVÁ	ZODP. PROJEKTANT :	ING. F. MARCIÁN
KRAJ :	VYSOČINA	AUTORIZOVANÝ INŽENÝR :	ING. F. MARCIÁN
OKRES :	JHHLAVA	STUPĚŇ DOKUMENTACE :	DSP, DPS
STAVEBNÍK :		C. ZAKÁZKY :	004.25
OBSAH :	SO 03 Průleh PR1 a svodnípřikop SP3 PŘÍČNÉ PROFILY km 0,031 - 0,247 70	DATUM :	11/2025
		MĚŘÍTKO :	1 : 100
		PŘÍLOHA :	D.03.2.3.3