


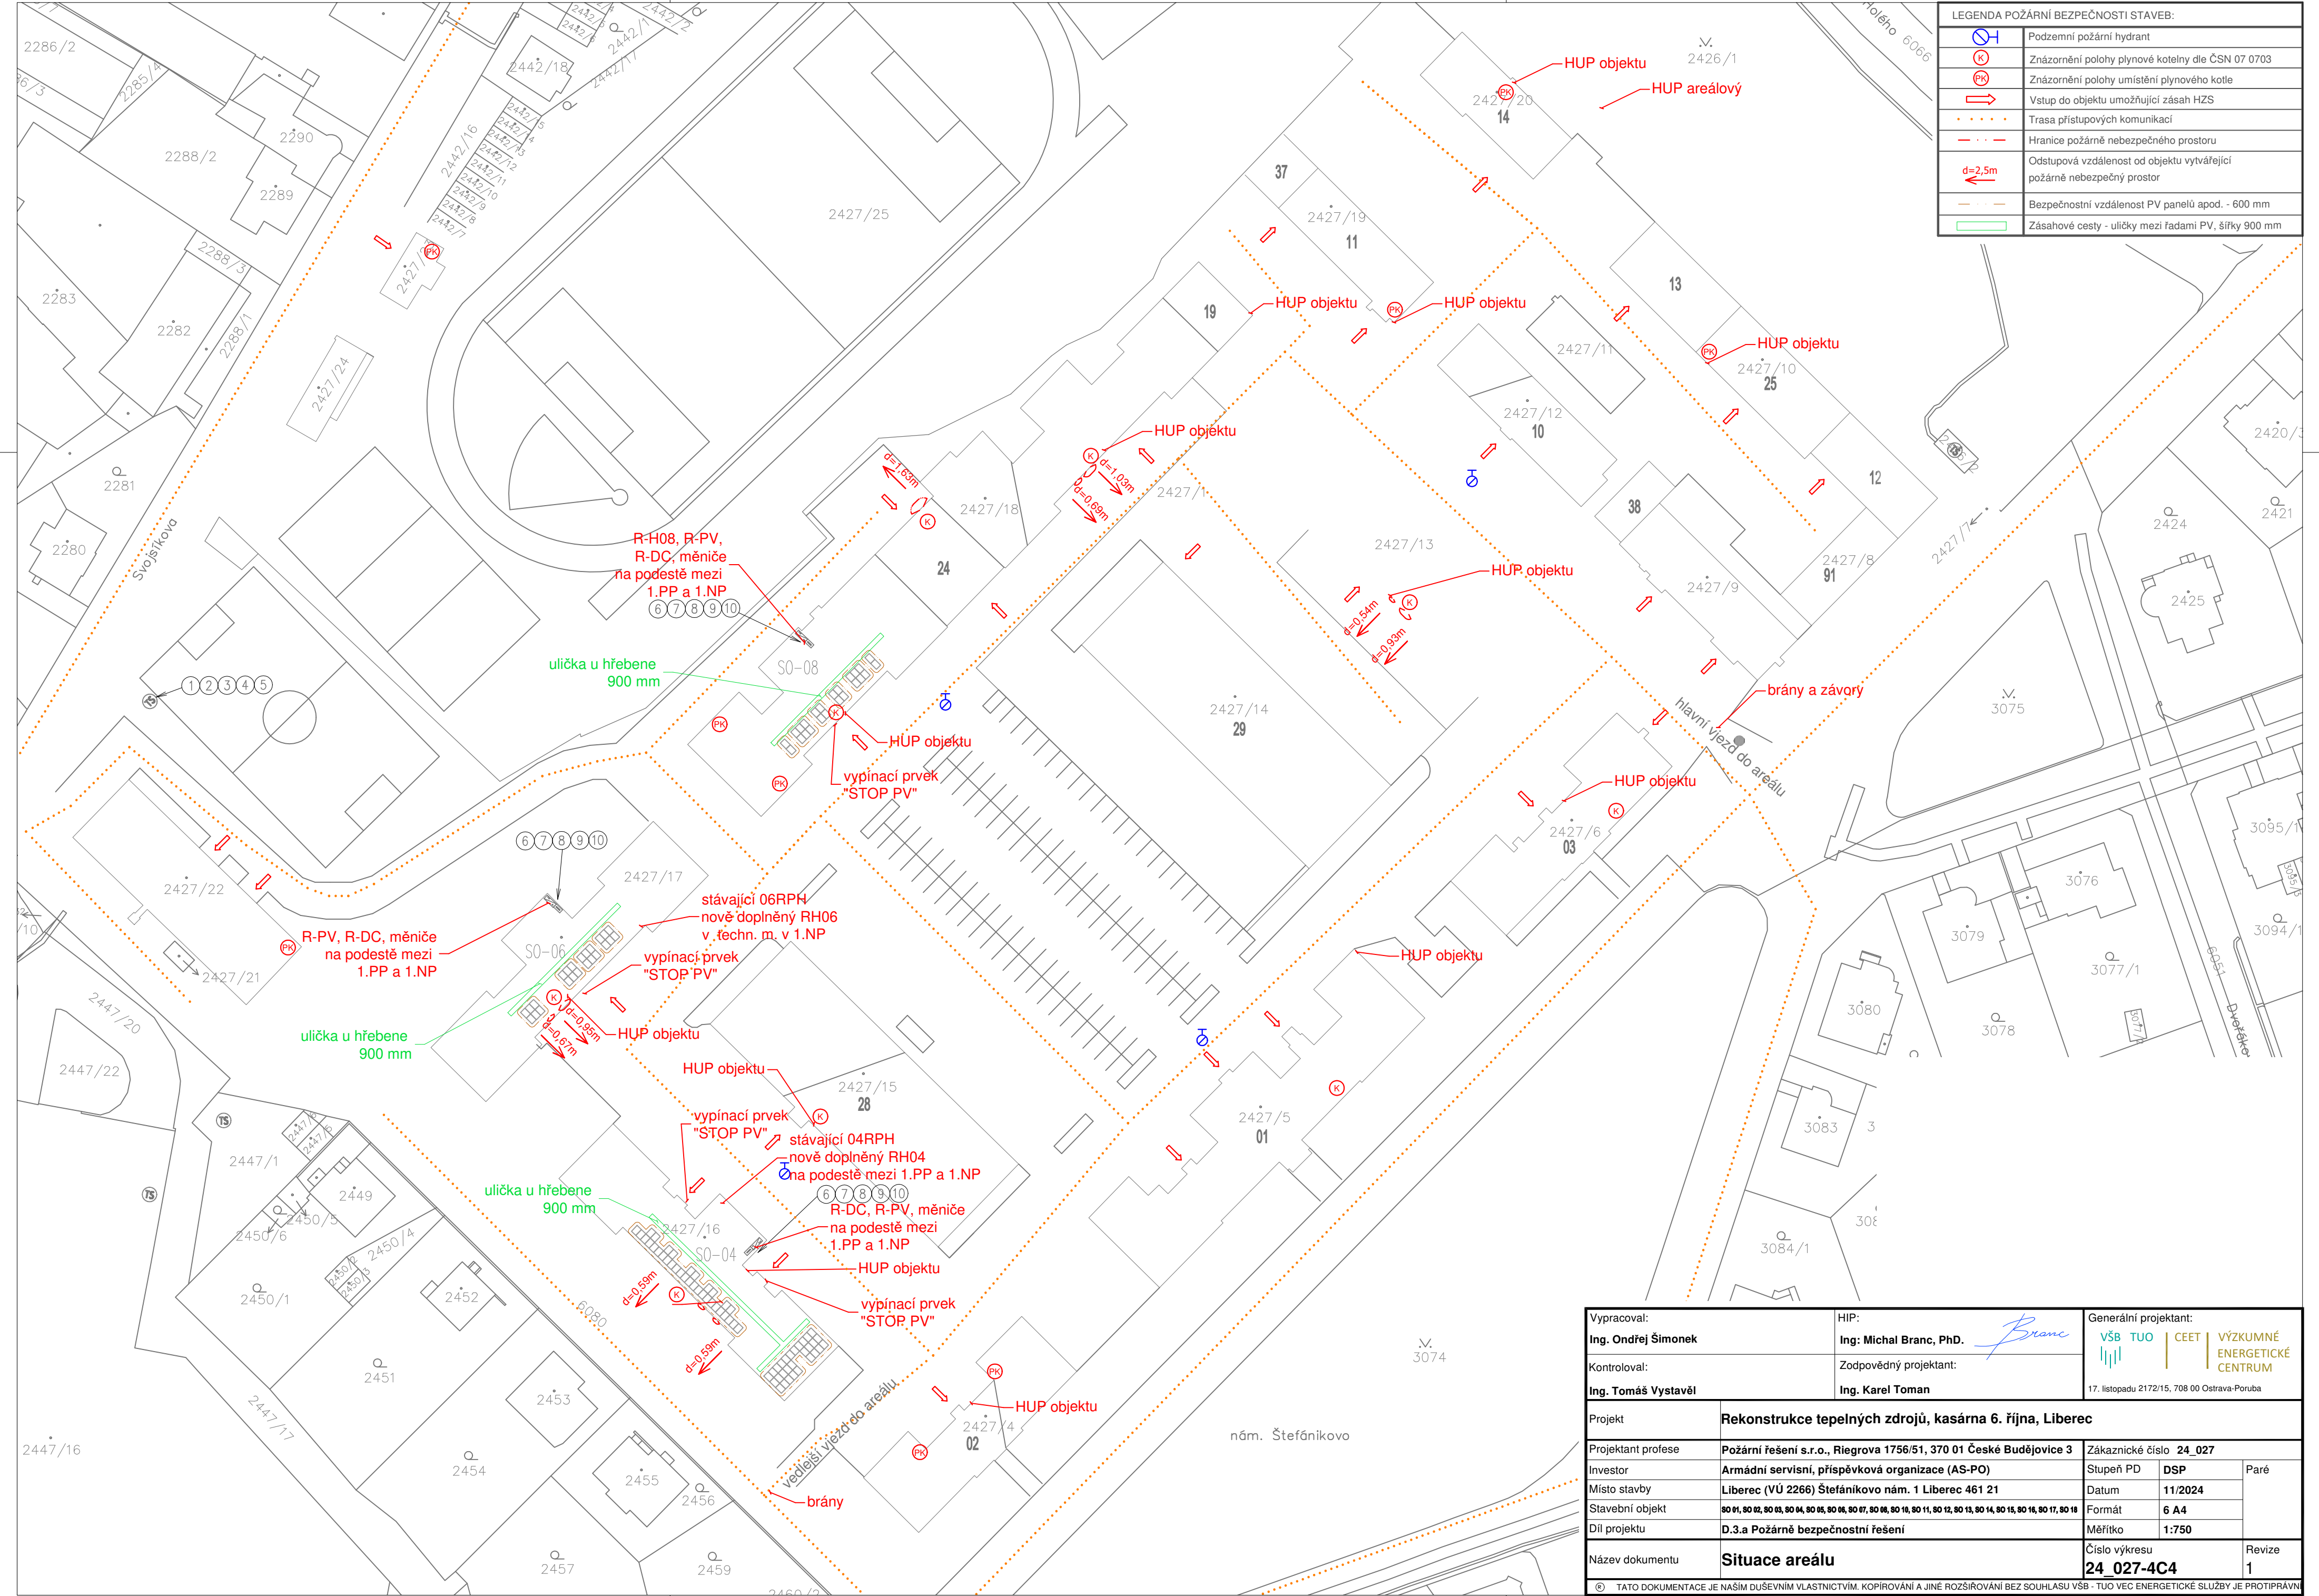

LEGENDA POŽÁRNÍ BEZPEČNOSTI STAVEB:	
	Podzemní požární hydrant
	Znázornění polohy plynové kotelny dle ČSN 07 0703
	Znázornění polohy umístění plynového kotle
	Vstup do objektu umožňující zásah HZS
	Trasa přístupových komunikací
	Hranice požární nebezpečného prostoru
	Odstupová vzdálenost od objektu vytvářející požární nebezpečný prostor
	Bezpečnostní vzdálenost PV panelů apod. - 600 mm
	Zásahové cesty - uličky mezi řadami PV, šířky 900 mm

Vypracoval:		HIP:	Generální projektant:		
Ing. Ondřej Šimonek		Ing. Michal Branc, PhD.	VŠB TUO CEET VÝZKUMNÉ ENERGETICKÉ CENTRUM		
Kontroloval:		Zodpovědný projektant:	17. listopadu 2172/15, 708 00 Ostrava-Poruba		
Ing. Tomáš Vystavěl		Ing. Karel Toman			
Projekt	Rekonstrukce tepelných zdrojů, kasárna 6. října, Liberec				
Projektant profese	Požární řešení s.r.o., Riegrova 1756/51, 370 01 České Budějovice 3		Zákaznické číslo 24_027		
Investor	Armádní servisní, příspěvková organizace (AS-PO)		Stupeň PD	DSP	Paré
Místo stavby	Liberec (VÚ 2266) Štefánikovo nám. 1 Liberec 461 21		Datum	11/2024	
Stavební objekt	80 01, 80 02, 80 03, 80 04, 80 05, 80 06, 80 07, 80 08, 80 09, 80 10, 80 11, 80 12, 80 13, 80 14, 80 15, 80 16, 80 17, 80 18		Formát	6 A4	Měřítka
Díl projektu	D.3.a Požární bezpečnostní řešení		Měřítka	1:750	
Název dokumentu	Situační areálu		Číslo výkresu	Revize	
			24_027-4C4	1	
© TATO DOKUMENTACE JE NAŠIM DŮVĚRNÝM VLASTNICTVÍM. KOPÍROVÁNÍ A JINÉ ROZŠÍŘOVÁNÍ BEZ SOUHLASU VŠB - TUO VEČ ENERGETICKÉ SLUŽBY JE PROTIPRÁVNÍ					