


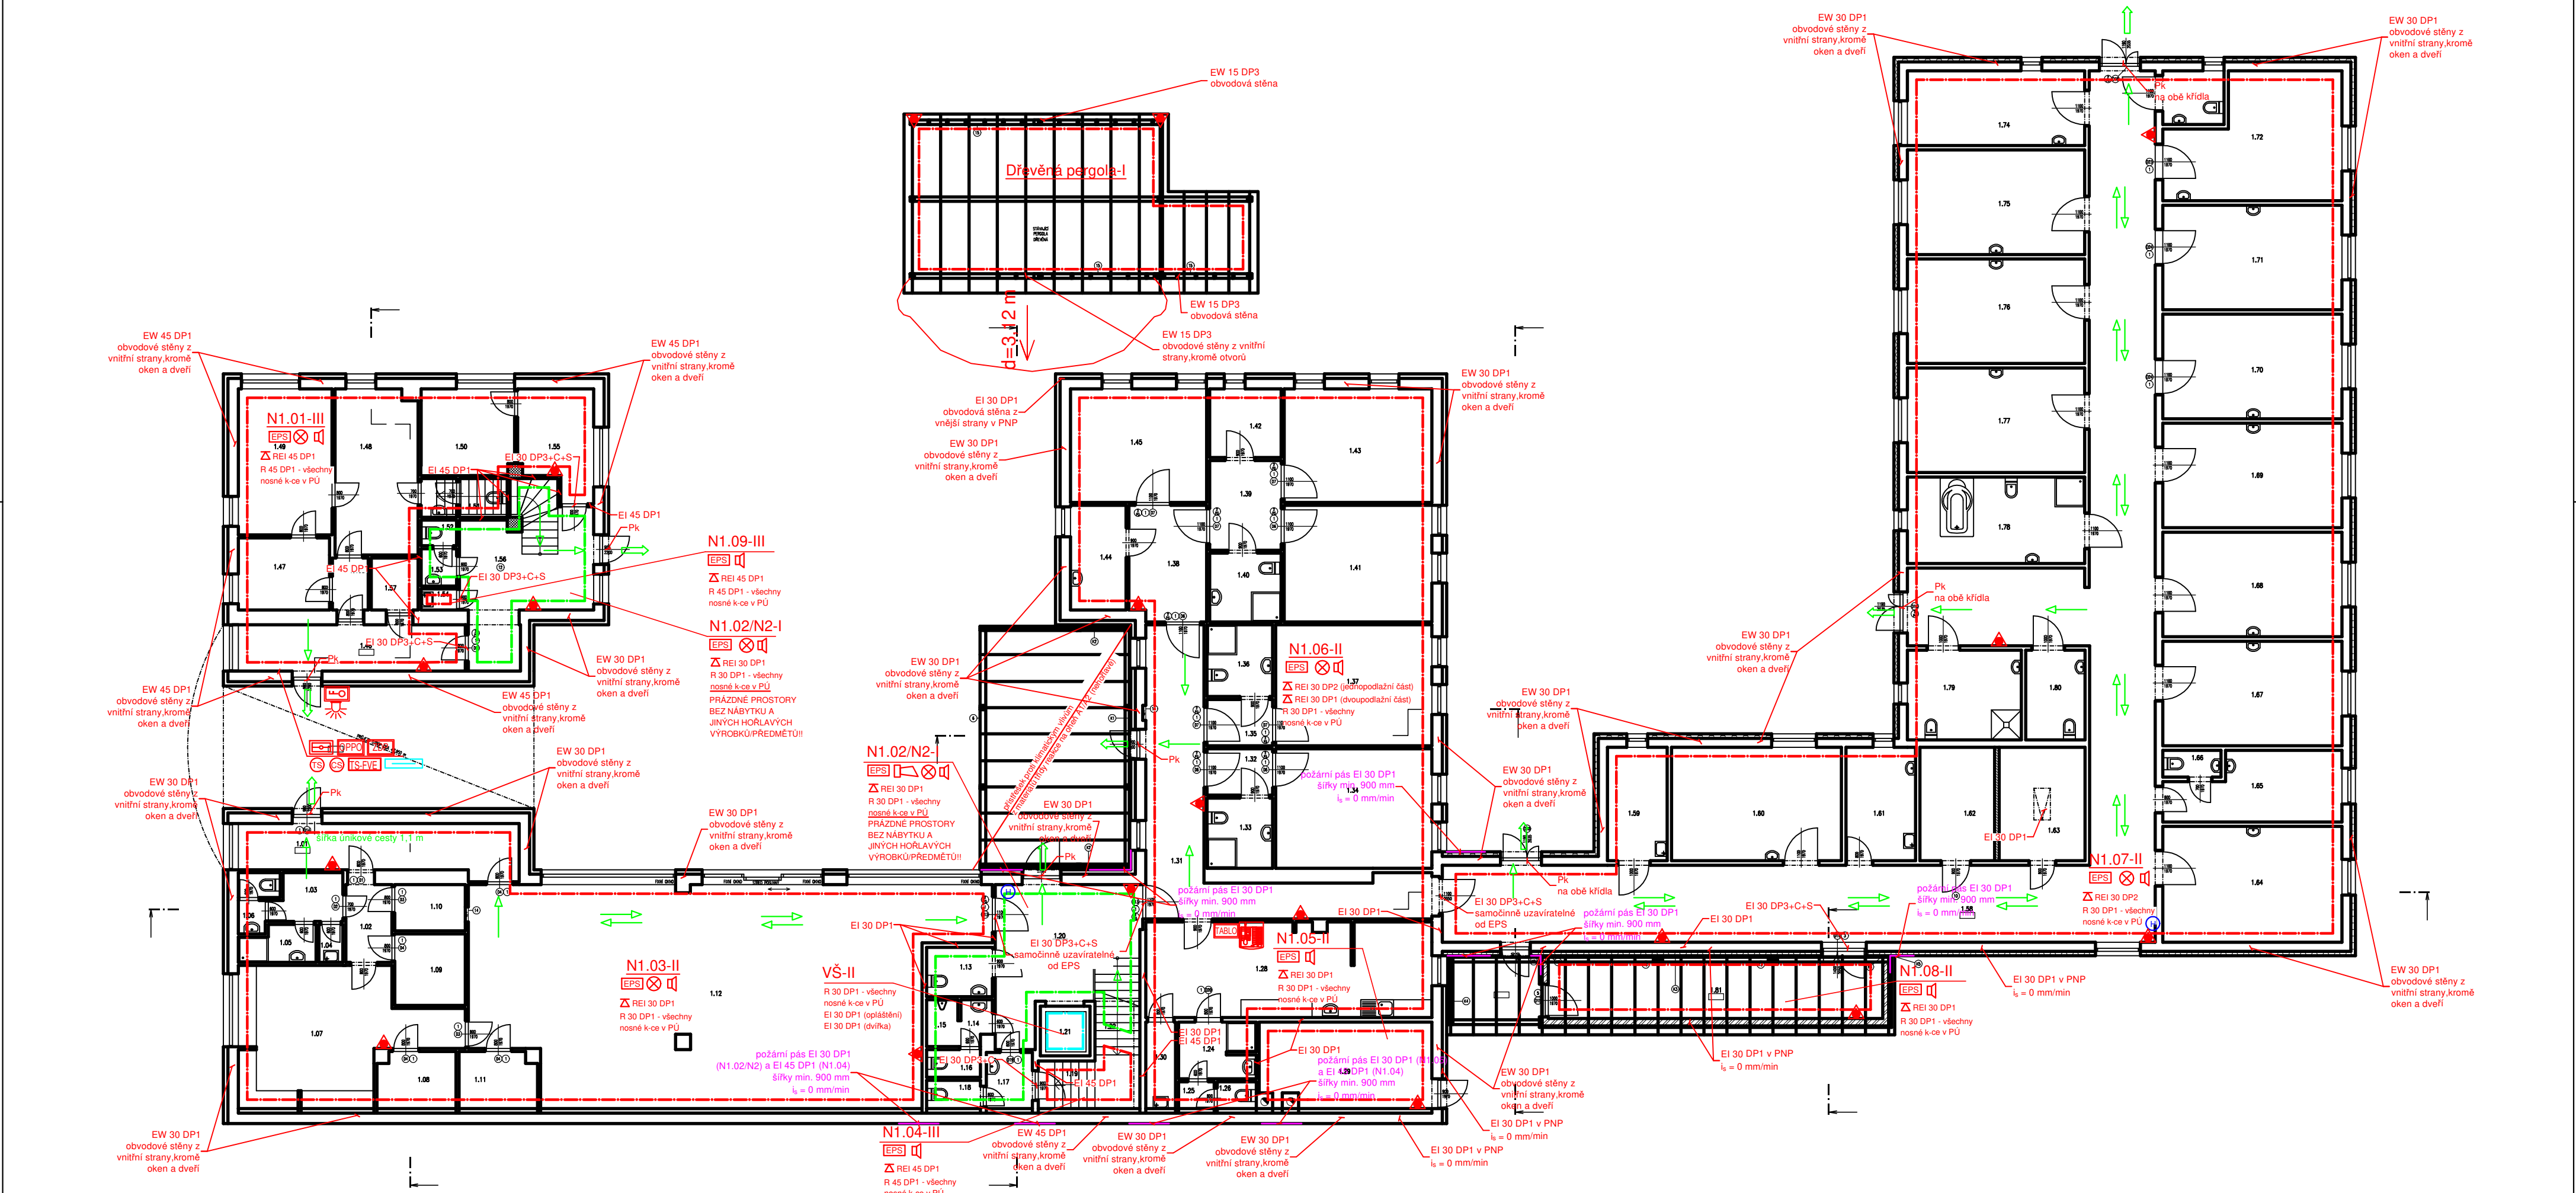

LEGENDA MÍSTNOSTI				
Č.Ú.	NÁZEV MÍSTNOSTI	PLOCHA (m ²)	DŘUH PODLAHY	POVRCH STĚN
1.01	VSTUPNÍ CHODBA	15,35	ker. dlažba	výhled stukové omítky
1.02	CHODBA	4,56	ker. dlažba	výhled stukové omítky
1.03	ŠATNA PERSONÁL	3,74	ker. dlažba	výhled stukové omítky
1.04	VÝLETKA	1,10	ker. dlažba	ker. obklad v. 2000 mm
1.05	SPRCHA PERSONÁL	2,86	ker. dlažba	ker. obklad v. 2000 mm
1.06	WC PERSONÁL	2,19	ker. dlažba	ker. obklad v. 2000 mm
1.07	KUCHYŇ	26,57	ker. dlažba	ker. obklad v. 2000 mm
1.08	SKLAD	3,73	ker. dlažba	výhled stukové omítky
1.09	CHODBA K SKLADU	5,40	ker. dlažba	výhled stukové omítky
1.10	SKLAD	3,66	ker. dlažba	výhled stukové omítky
1.11	SKLAD	4,42	ker. dlažba	výhled stukové omítky
1.12	JEDNA	112,66	PVC	výhled stukové omítky
1.13	WC - ŽIP	2,87	ker. dlažba	ker. obklad v. 2000 mm
1.14	CHODBA WC MUŽI	1,45	ker. dlažba	ker. obklad v. 2000 mm
1.15	PRÁDARNA	1,58	ker. dlažba	ker. obklad v. 2000 mm
1.16	WC MUŽI	1,12	ker. dlažba	ker. obklad v. 2000 mm
1.17	CHODBA WC ŽENY	2,67	ker. dlažba	ker. obklad v. 2000 mm
1.18	WC ŽENY	1,70	ker. dlažba	ker. obklad v. 2000 mm
1.19	SKLAD	5,16	ker. dlažba	omyvatelný náter
1.20	CHODBA	21,19	ker. dlažba	výhled stukové omítky
1.21	VÝTĚH	-	-	-
1.22	SCHODIŠTĚ	-	PVC	výhled stukové omítky
1.23	-	-	-	-
1.24	LIMBYVÁRNA - SPRCHA	5,10	ker. dlažba	ker. obklad v. 2000 mm
1.25	CHODBA WC	1,26	ker. dlažba	ker. obklad v. 2000 mm
1.26	WC	1,19	ker. dlažba	ker. obklad v. 2000 mm
1.27	-	-	-	-
1.28	SESTERNA	30,35	PVC	výhled stukové omítky
1.29	KOTELNA	13,92	ceramit. podl.	výhled stukové omítky
1.30	SKLAD	4,40	ker. dlažba	ker. obklad v. 2000 mm
1.31	CHODBA	29,60	PVC	výhled stukové omítky
1.32	CHODBA	3,34	PVC	výhled stukové omítky
1.33	SOCIÁLNÍ ZAŘÍZENÍ - ŽIP	5,28	ker. dlažba	ker. obklad v. 2000 mm
1.34	POKJ	20,00	PVC	výhled stukové omítky
1.35	CHODBA	3,48	PVC	výhled stukové omítky
1.36	SOCIÁLNÍ ZAŘÍZENÍ - ŽIP	5,28	ker. dlažba	ker. obklad v. 2000 mm
1.37	POKJ	20,28	PVC	výhled stukové omítky
1.38	CHODBA	9,90	PVC	výhled stukové omítky
1.39	CHODBA	7,20	PVC	výhled stukové omítky
1.40	SOCIÁLNÍ ZAŘÍZENÍ - ŽIP	5,51	ker. dlažba	ker. obklad v. 2000 mm
1.41	POKJ	18,72	PVC	výhled stukové omítky
1.42	SKLAD OŠETŘOVACÍ PRÁDLA	5,51	ker. dlažba	ker. obklad v. 2000 mm
1.43	POKJ	18,24	PVC	výhled stukové omítky
1.44	SKLAD SPINÁVACÍ PRÁDLA	6,30	ker. dlažba	ker. obklad v. 2000 mm
1.45	POKJ	11,10	PVC	výhled stukové omítky
1.46	CHODBA	12,34	ker. dlažba	výhled stukové omítky
1.47	CHODBA	2,10	PVC	výhled stukové omítky
1.48	ZÁSTĚNA MÍSTNOSTI	7,40	PVC	výhled stukové omítky
1.49	KANCELÁŘ	15,20	PVC	výhled stukové omítky
1.50	KANCELÁŘ	9,09	PVC	výhled stukové omítky
1.51	WC - PERSONÁL	3,55	ker. dlažba	ker. obklad v. 2000 mm
1.52	WC	1,01	ker. dlažba	ker. obklad v. 2000 mm
1.53	CHODBA WC	1,62	ker. dlažba	ker. obklad v. 2000 mm
1.54	VÝLETKA	0,97	ker. dlažba	ker. obklad v. 2000 mm

LEGENDA	
	ZIVO Z PÓRBETONOVÝCH TVAROV, MÍSTY DOPLNĚNÉ O PLYNOUKLÁDÁVACÍ TVAROVY
	ZIVO Z CP
	ZATEPLENÍ FASÁDY POLYSTYRENEM TL 150 mm
	ZATEPLENÍ FASÁDY MĚŘENÍMÍ VÁTOU TL 150 mm
	NOVÉ KONSTRUKCE
	NOVÉ VÝZDĚNÉ PROSTORY SKLADU PÓRBETONOVÝMI TVAROVY TL 250 mm
	NOVÉ SEK STĚN, TL 150 mm, DVÍKATE OPLÁŠTĚNÍ S VLOŽNOU MIN. VÁTOU TL 50 mm

LEGENDA MÍSTNOSTI				
Č.Ú.	NÁZEV MÍSTNOSTI	PLOCHA (m ²)	DŘUH PODLAHY	POVRCH STĚN
1.55	KANCELÁŘ	8,40	PVC	výhled stukové omítky
1.56	CHODBA + SCHODIŠTĚ	7,64	ker. dlažba	výhled stukové omítky
1.57	SPRCHA - GRÓBBA	16,00	PVC	výhled stukové omítky
1.58	CHODBA	78,78	ker. dlažba	výhled stukové omítky
1.59	LOUŽKOVÁ KOKORBA	7,60	PVC	výhled stukové omítky
1.60	POKJ	21,60	PVC	výhled stukové omítky
1.61	OSTĚNÍ POMŮCKY + BODOPAD	8,85	ker. dlažba	ker. obklad v. 2000 mm
1.62	ŠATNA	13,30	PVC	výhled stukové omítky
1.63	SKLAD	7,14	PVC	výhled stukové omítky
1.64	POKJ	23,30	PVC	výhled stukové omítky
1.65	ČISTNÁ MÍSTNOST	12,20	PVC	výhled stukové omítky
1.66	WC - PERSONÁL	1,75	ker. dlažba	ker. obklad v. 2000 mm
1.67	POKJ	21,00	PVC	výhled stukové omítky
1.68	POKJ	21,00	PVC	výhled stukové omítky
1.69	POKJ	21,00	PVC	výhled stukové omítky
1.70	POKJ	21,00	PVC	výhled stukové omítky
1.71	POKJ	21,00	PVC	výhled stukové omítky
1.72	POKJ	21,00	PVC	výhled stukové omítky
1.73	WC - ŽIP	3,70	ker. dlažba	ker. obklad v. 2000 mm
1.74	POKJ	14,84	PVC	výhled stukové omítky
1.75	POKJ	21,00	PVC	výhled stukové omítky
1.76	POKJ	21,00	PVC	výhled stukové omítky
1.77	POKJ	21,00	PVC	výhled stukové omítky
1.78	SOCIÁLNÍ ZAŘÍZENÍ - ŽIP	17,22	ker. dlažba	ker. obklad v. 2000 mm
1.79	SOCIÁLNÍ ZAŘÍZENÍ - ŽIP	11,44	ker. dlažba	ker. obklad v. 2000 mm
1.80	WC - ŽIP	1,96	ker. dlažba	ker. obklad v. 2000 mm
1.81	SKLADOVACÍ PROSTOR	23,52	spodový náter	výhled stukové omítky

Rozvaděč pro požární bezpečnostní zařízení ve skříní s požární odolností EI 60 DP1 (včetně dvířek)

Zařízení dálkového přenosu (ZDP) a UPS pro otevření výhledové brány umístěná ve stavebně uzavřeném prostoru ve formě nízké nebo ve skříní s požární odolností EI 45 DP1 včetně dvířek

Ústředna EPS umístěná ve stavebně uzavřeném prostoru ve formě nízké nebo ve skříní s požární odolností EI 45 DP1 včetně dvířek

Pozn.: Všechny povrchové úpravy stavebních konstrukcí musí být dle technické zprávy

LEGENDA POŽÁRNÍCH ÚSEKŮ:	
N1.01	Administrativní prostory
N1.02/N2	Nechráněná úniková cesta
N1.03	Jídélňa se zázemím
N1.04	Sklad
N1.05	Technická místnost
N1.06	Ložková část
N1.07	Ošetrovatelské oddělení
N1.08	Sklad
N1.09	Výlevek/sklad
VŠ	Výťahová šachta

LEGENDA POŽÁRNÍ BEZPEČNOSTI:	
EI 30 DP1	Požární odolnost stavebních konstrukcí
REI 30 DP1	Požární odolnost stropu / nosné k-ce střešy
C	Samozavírací dveře klasifikace C3
S	Kouřotěsnost dveří S200
⊕	Nouzové osvětlení
⊕	Vnitřní hadicový systém
⊕	Práškový přenosný hasicí přístroj
⊕	Únik na volné prostranství
EPS	Elektrická požární signalizace
⊕	Evakuační rozhlás
⊕	Hlavní ústředna EPS
⊕	Obslužné pole požární ochrany
⊕	Klíčový trezor se zábleskovým majákem
ZDP	Zařízení dálkového přenosu
⊕	Signalizační a obslužný panel
⊕	Panikové kování
HL. VYP. EL. EN. TOTAL STOP, CENTRAL STOP	HL. VYP. EL. EN. TOTAL STOP, CENTRAL STOP
⊕	Hranice požárního úseku
⊕	Hranice požárního úseku NUC
⊕	Hranice požárního úseku výťahové šachty
⊕	Trasa úniku
⊕	Vypínací prvek TOTAL STOP pro FVE
⊕	Podružné tablo / mikrofon pro EPO (mikrofon pro řízení evakuace)
⊕	Rozvaděč pro požární bezpečnostní zařízení
⊕	Odstupová vzdálenost od dřevěné pergoly vytvářející požární nebezpečný prostor pro 18,5 kW/m ²

Návrh řešení		Zodpovědný projektant	Vypracoval	 Požární řešení s.r.o. Riegrova 1756/51, 370 01 České Budějovice +420 604 276 510 info@pozarni-reseni.cz		
Ing. Tomáš Smrč		Ing. Karel Toman	Ing. Tomáš Smrč			
Investor: Dům pro seniory Uničov s.r.o., Dolní Sukolom 1106, 783 91 Uničov				požární řešení		
Akce:	Dům pro seniory Uničov s.r.o. pořízení EPS Dokumentace pro stavební povolení / pro provedení stavby D.3 POŽÁRNĚ BEZPEČNOSTNÍ ŘEŠENÍ			Č. zakázky		
				Datum	03 / 2025	
				Stupeň PD	DSP / DPS	
	Obsah:	PŮDORYS 1.NP D.3.b1			Měřítko	1:150
					Formát	A2
Číslo výkresu					Paré	