


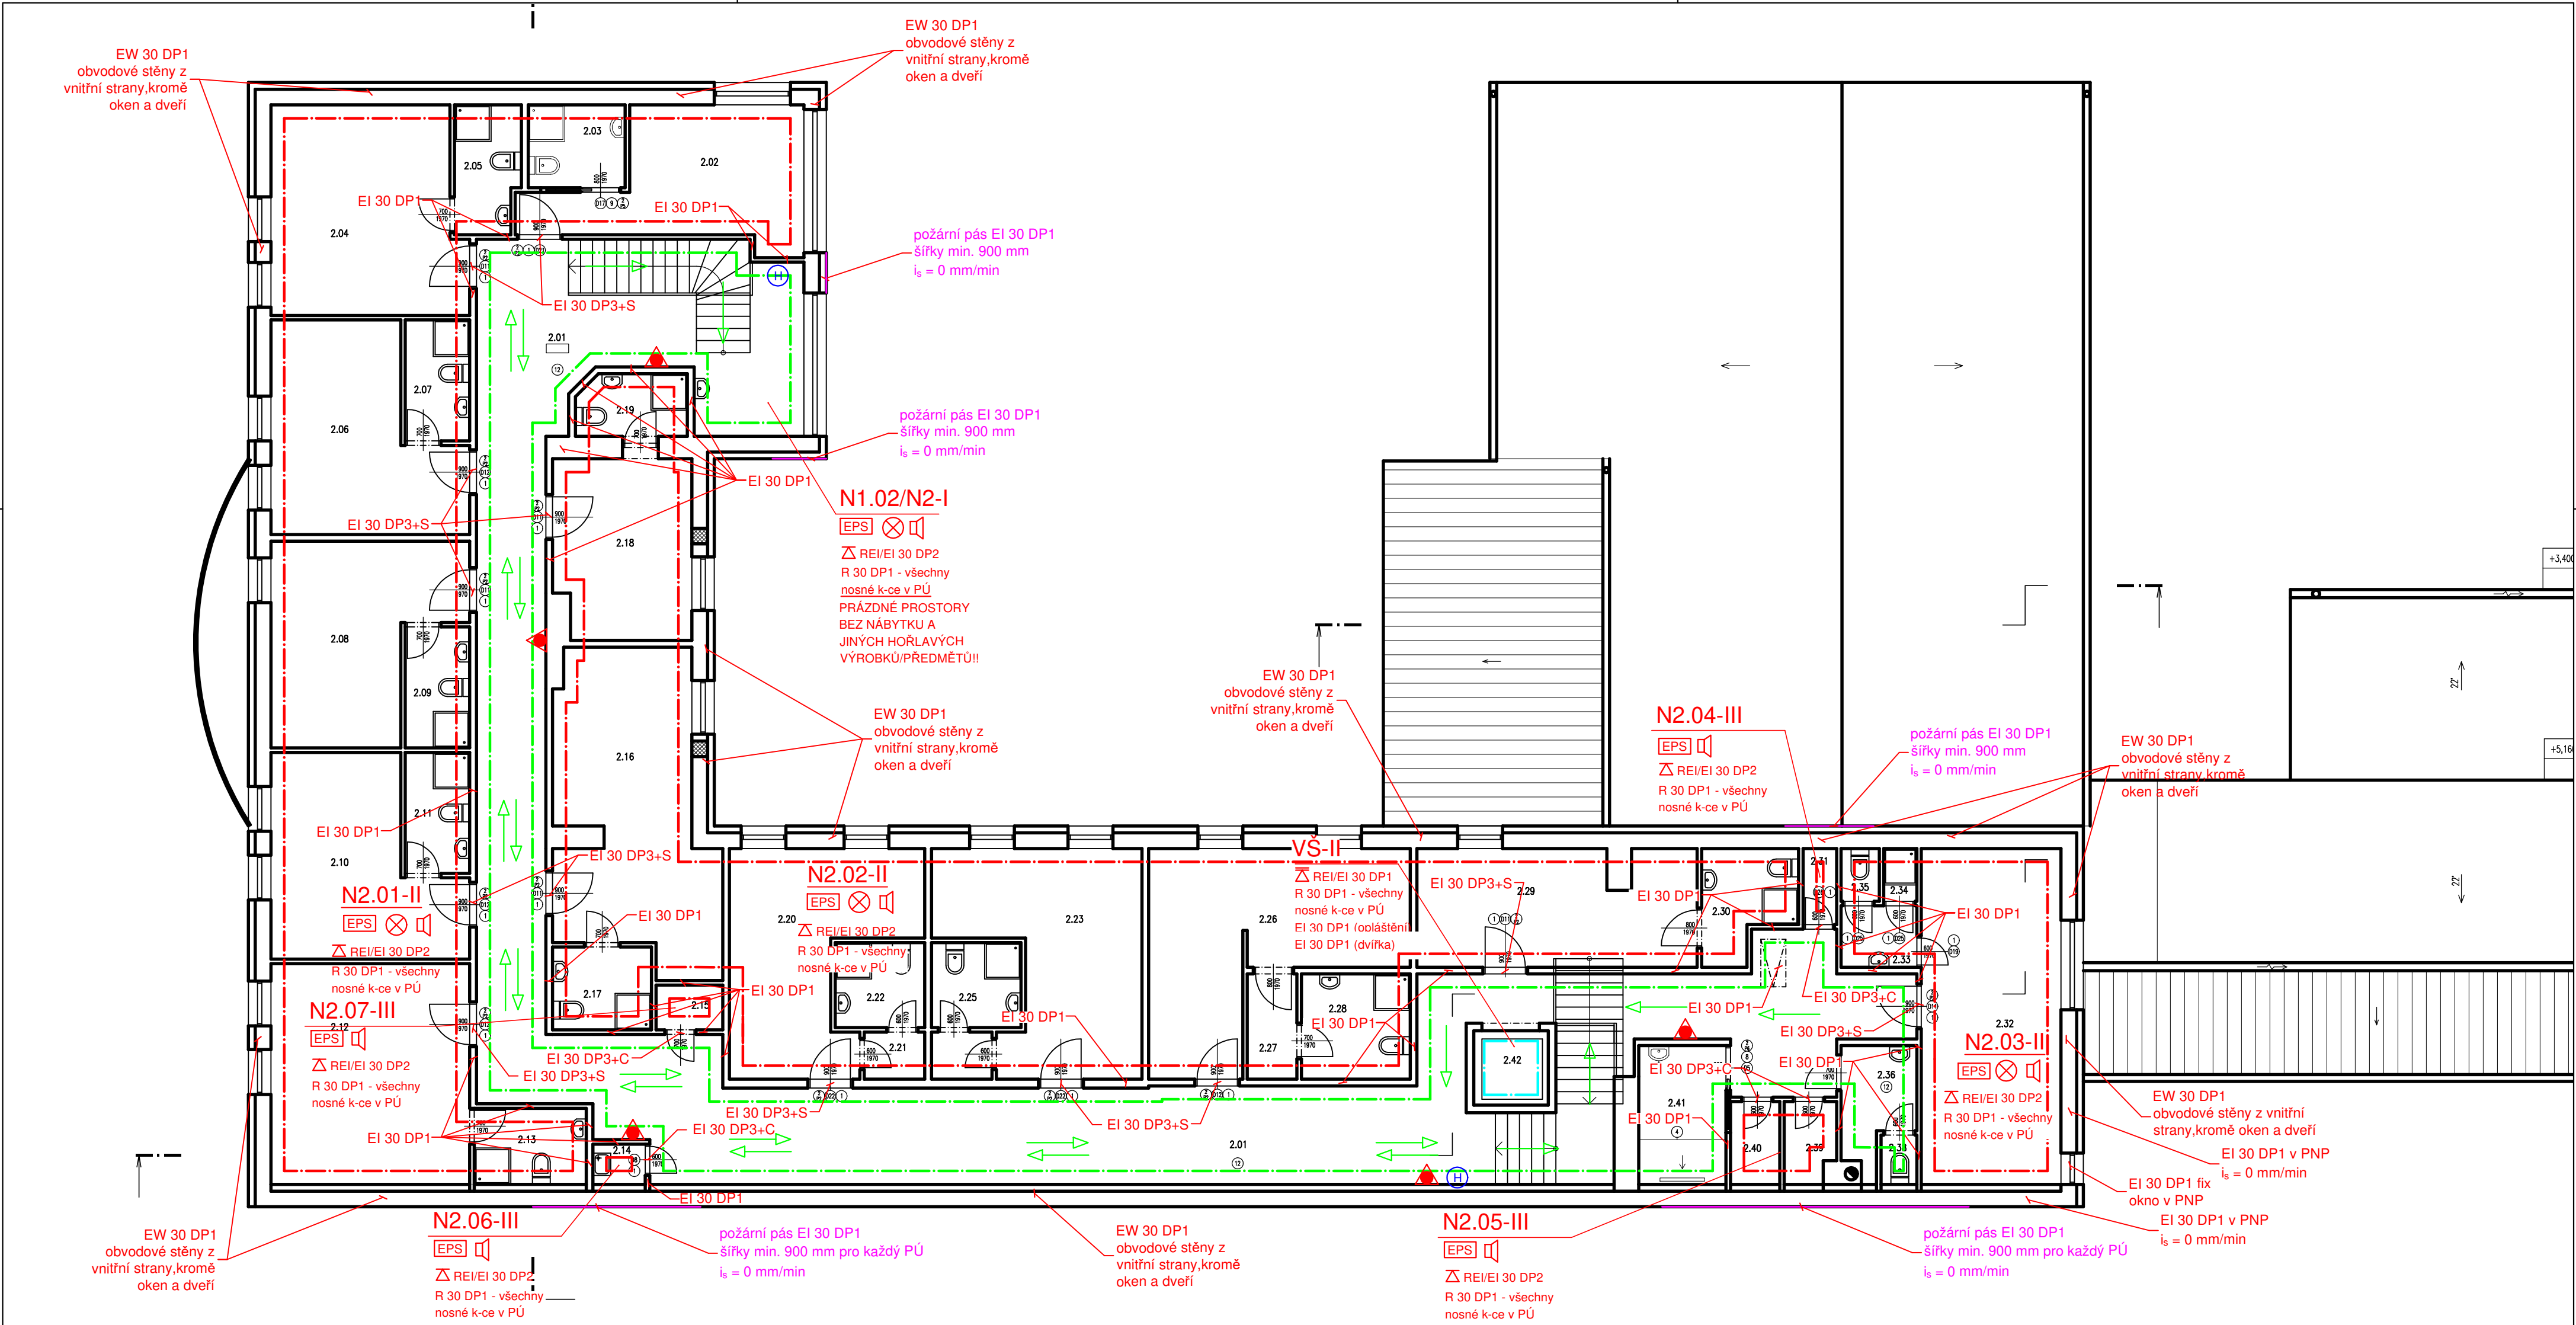

LEGENDA MÍSTNOSTÍ			
Č.Ú.	NÁZEV MÍSTNOSTI	PLOCHA (m ²)	POVRCH STĚN
2.01	CHODBA	104,71	ker. dlažba
2.02	POKŮJ	15,10	KOBEREC
2.03	SOCIÁLNÍ ZÁŘÍZENÍ	4,00	ker. dlažba
2.04	POKŮJ	19,36	KOBEREC
2.05	SOCIÁLNÍ ZÁŘÍZENÍ	3,95	ker. dlažba
2.06	POKŮJ	16,23	KOBEREC
2.07	SOCIÁLNÍ ZÁŘÍZENÍ	3,96	ker. dlažba
2.08	POKŮJ	15,13	KOBEREC
2.09	SOCIÁLNÍ ZÁŘÍZENÍ	4,03	ker. dlažba
2.10	POKŮJ	15,62	KOBEREC
2.11	SOCIÁLNÍ ZÁŘÍZENÍ	4,04	ker. dlažba
2.12	POKŮJ	21,01	KOBEREC
2.13	SOCIÁLNÍ ZÁŘÍZENÍ	3,74	ker. dlažba
2.14	VÝLEKNA	1,16	ker. dlažba
2.15	SKLAD ŮSTŘICH PROSTŘEDKŮ	1,10	ker. dlažba
2.16	POKŮJ	22,29	KOBEREC
2.17	SOCIÁLNÍ ZÁŘÍZENÍ	3,90	ker. dlažba
2.18	POKŮJ	13,18	KOBEREC
2.19	SOCIÁLNÍ ZÁŘÍZENÍ	3,94	ker. dlažba
2.20	POKŮJ	11,65	KOBEREC
2.21	PŘEDSÍŇ	1,30	ker. dlažba
2.22	SOCIÁLNÍ ZÁŘÍZENÍ	3,80	ker. dlažba
2.23	POKŮJ	18,71	KOBEREC
2.24	PŘEDSÍŇ	1,30	ker. dlažba
2.25	SOCIÁLNÍ ZÁŘÍZENÍ	3,80	ker. dlažba
2.26	POKŮJ	11,47	KOBEREC
2.27	PŘEDSÍŇ	2,24	ker. dlažba
2.28	SOCIÁLNÍ ZÁŘÍZENÍ	3,30	ker. dlažba
2.29	POKŮJ	11,05	KOBEREC
2.30	SOCIÁLNÍ ZÁŘÍZENÍ	3,74	ker. dlažba
2.31	PŘÍRŮČNÍ SKLAD	2,08	ker. dlažba
2.32	POKŮJ	22,81	KOBEREC
2.33	PŘEDSÍŇ	2,13	ker. dlažba
2.34	SPRCHA	1,04	ker. dlažba
2.35	WC	1,02	ker. dlažba
2.36	PŘEDSÍŇ	2,70	ker. dlažba
2.37	WC - PERSONAL	0,96	ker. dlažba
2.38	SOCIÁLNÍ ZÁŘÍZENÍ	2,13	KOBEREC
2.39	SKLAD ŮSTŘICH PRÁDIA	2,13	KOBEREC
2.40	SKLAD ŮSTŘICH PRÁDIA	2,13	KOBEREC
2.41	SOCIÁLNÍ ZÁŘÍZENÍ	6,42	ker. dlažba
2.42	VÝTĚH	-	-

LEGENDA POŽÁRNÍCH ÚSEKŮ:	
N1.02/N2	Nechráněná uniková cesta
N2.01	Lužková část
N2.02	Lužková část
N2.03	Lužková část
N2.04	Sklad prádla
N2.05	Sklad prádla
N2.06	Výlevka/sklad
N2.07	Sklad
VŠ	Výtahová šachta

LEGENDA POŽÁRNÍ BEZPEČNOSTI:	
EW 30 DP1	Požární odolnost stavebních konstrukcí
REI 30 DP2	Požární odolnost stropu / nosné k-ce střešy
C	Samozavěrač dveří klasifikace C3
S	Kouřotěsnost dveří S200
⊗	Nouzové osvětlení
⊙	Vnitřní hadicový systém
⚠	Práškový přenosný hasicí přístroj
📢	Elektronická požární signalizace
🔊	Evakuační rozhlas
🔥	Hranice požárního úseku
🚒	Hranice požárního úseku NUC
🚒	Hranice požárního úseku výťahové šachty
🚒	Trasa úniku

LEGENDA	
🔲	ZEMO Z POROBETONOVÝCH TVAROV, MÍSTY DOPLNĚNÉ O PLYNOSKLOKOVÉ TVAROVKY
🔲	ZEMO Z OPP
🔲	ZATEPLENÍ FASÁDY POLYSTYRENEM TL 150 mm
🔲	ZATEPLENÍ FASÁDY MINERÁLNÍ VATOU TL 150 mm
🔲	NOVÉ KONSTRUKCE
🔲	NOVÉ VÝZDĚNÝ PROSTOR SKLADU POROBETONOVÝMI TVAROVKA, TL 250 mm
🔲	NOVÉ SEK STĚNY, TL 150 mm, DVUJTE OPLÁŠTĚNÍ, S VLOŽENOU MIN. VATOU TL 50 mm

Návrh řešení		Zodpovědný projektant	Vypracoval	 Požární řešení s.r.o. Riegrova 1756/51, 370 01 České Budějovice +420 604 276 510 info@pozarni-reseni.cz	
Ing. Tomáš Smrž		Ing. Karel Toman	Ing. Tomáš Smrž		
Investor: Dům pro seniory Uničov s.r.o., Dolní Sukolom 1106, 783 91 Uničov					
požární řešení					
Akce:	Dům pro seniory Uničov s.r.o. - pořízení EPS Dokumentace pro stavební povolení / pro provedení stavby D.3 POŽÁRNĚ BEZPEČNOSTNÍ ŘEŠENÍ			Č. zakázky	
				Datum	03 / 2025
				Stupeň PD	DSP / DPS
		Měřítko	1:100		
Obsah:		Formát	A2		
		Číslo výkresu	Paré		
	D.3.b2				
PŮDORYS 2.NP					