


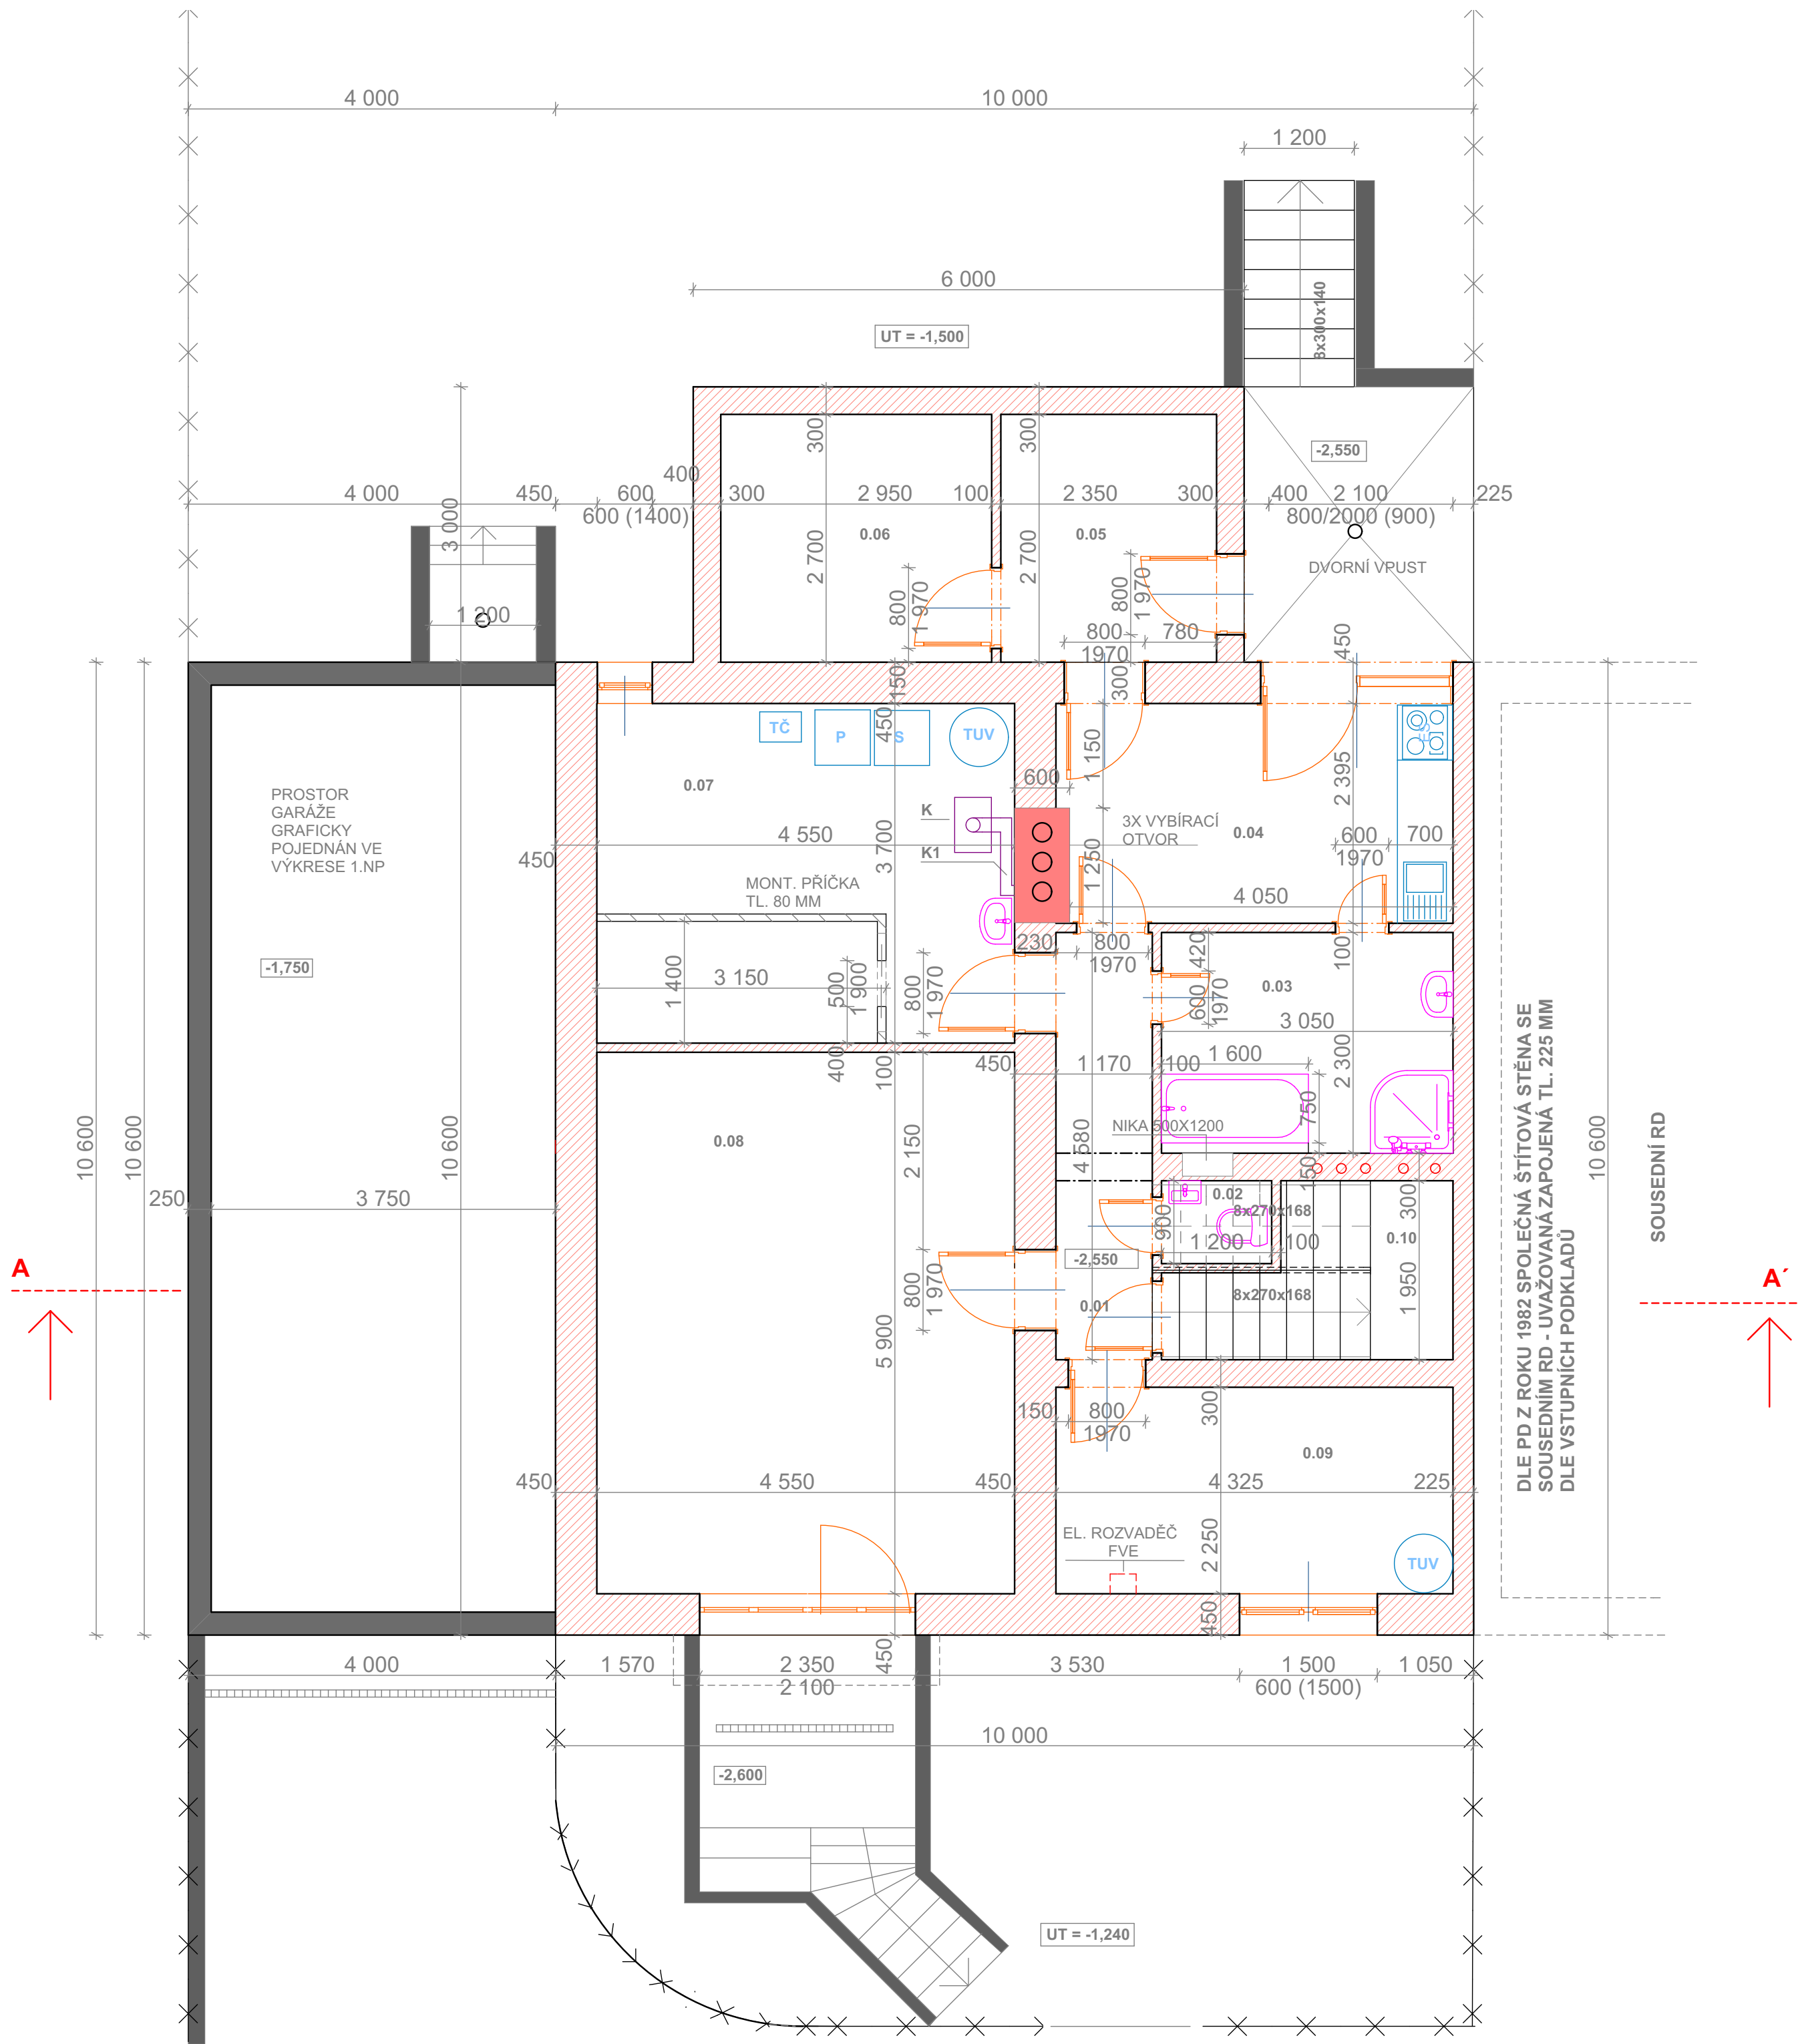

POZNÁMKA:

TENTO DOKUMENT SLOUŽÍ JAKO PASPORT OBJEKTU, NEJEDNÁ SE O DOKUMENTACI VE STUPNI DSP, DPS NEBO DSPS!!!

PŘÍPADNÉ ODCHYLKY MĚŘENÍ JSOU DÁNY STAVEMA PŘÍSTUPNOSTÍ KONSTRUKCÍ V DOBĚ REALIZACE ZAMĚŘENÍ OBJEKTU.

K1 - KOMÍNOVÉ TĚLOSO, ZDĚNÉ Z CP + ŠAMOTOVÉ VLOŽKY RESPEKTIVE NEREZ VLOŽKA, TŘI PRŮDUCHY - NAPOJENA KRBOVÁ KAMNA V 1. NP, PLYNOVÝ KONDENZAČNÍ KOTEL V SUTERÉNU

K - NÁSTĚNNÝ PLYNOVÝ KOTEL THERMONA, PŘEDPOKLÁDANÝ VÝKON MAX. 24 KW

V NOSNÉ ZDI KOLEM SCHODIŠTĚVÉHO PROSTORU JSOU UMÍSTĚNY VÝVODY PŘÍVZDUŠNĚNÍ KANALIZACE / ODVĚTRÁNÍ

MATERIÁLOVÉ ŘEŠENÍ:
- OBVODOVÉ A VNITŘNÍ NOSNÉ ZDIVO - 1. PP, 1. NP CIHLA, 2. NP SILIKÁT
- VÝPLŇOVÉ ZDIVO, PŘÍČKY - SMĚSICE CIHEL, PĚNOSILIKÁTU A SDK

TABULKA MÍSTNOSTÍ		
OZNAČENÍ	VYUŽITÍ	PLOCHA M2
0.01	CHODBA	5,35
0.02	WC	1,08
0.03	KOUPELNA	7,01
0.04	KUCHYŇ	9,88
0.05	SKLAD	6,34
0.06	SKLAD	7,96
0.07	TECH. MÍST. + VESTAVBA	16,83
0.08	POKOJ	26,84
0.09	DÍLNA	9,8
0.10	SCHODIŠTĚ	5,94

+/- 0,000 = 229,10 Bpv	
VYPRACOVAL: Josef Měchura, DiS.	MĚŘÍTKO: 1:50
ČÍSLO AUTORIZACE ČKAIT: 1202369	STUPEŇ PD: PASPORT
INVESTOR: Ing. Jiří Šamánek, Ruská 1751/24, 796 01 Prostějov	KAT. ÚZEMÍ:733491
	PARCELNÍ Č.: 6060/33, 6060/1
NÁZEV PROJEKTU: PASPORT RD PROSTĚJOV, RUSKÁ 1751/24 SO 01	DOKUMENT: 1.PP