


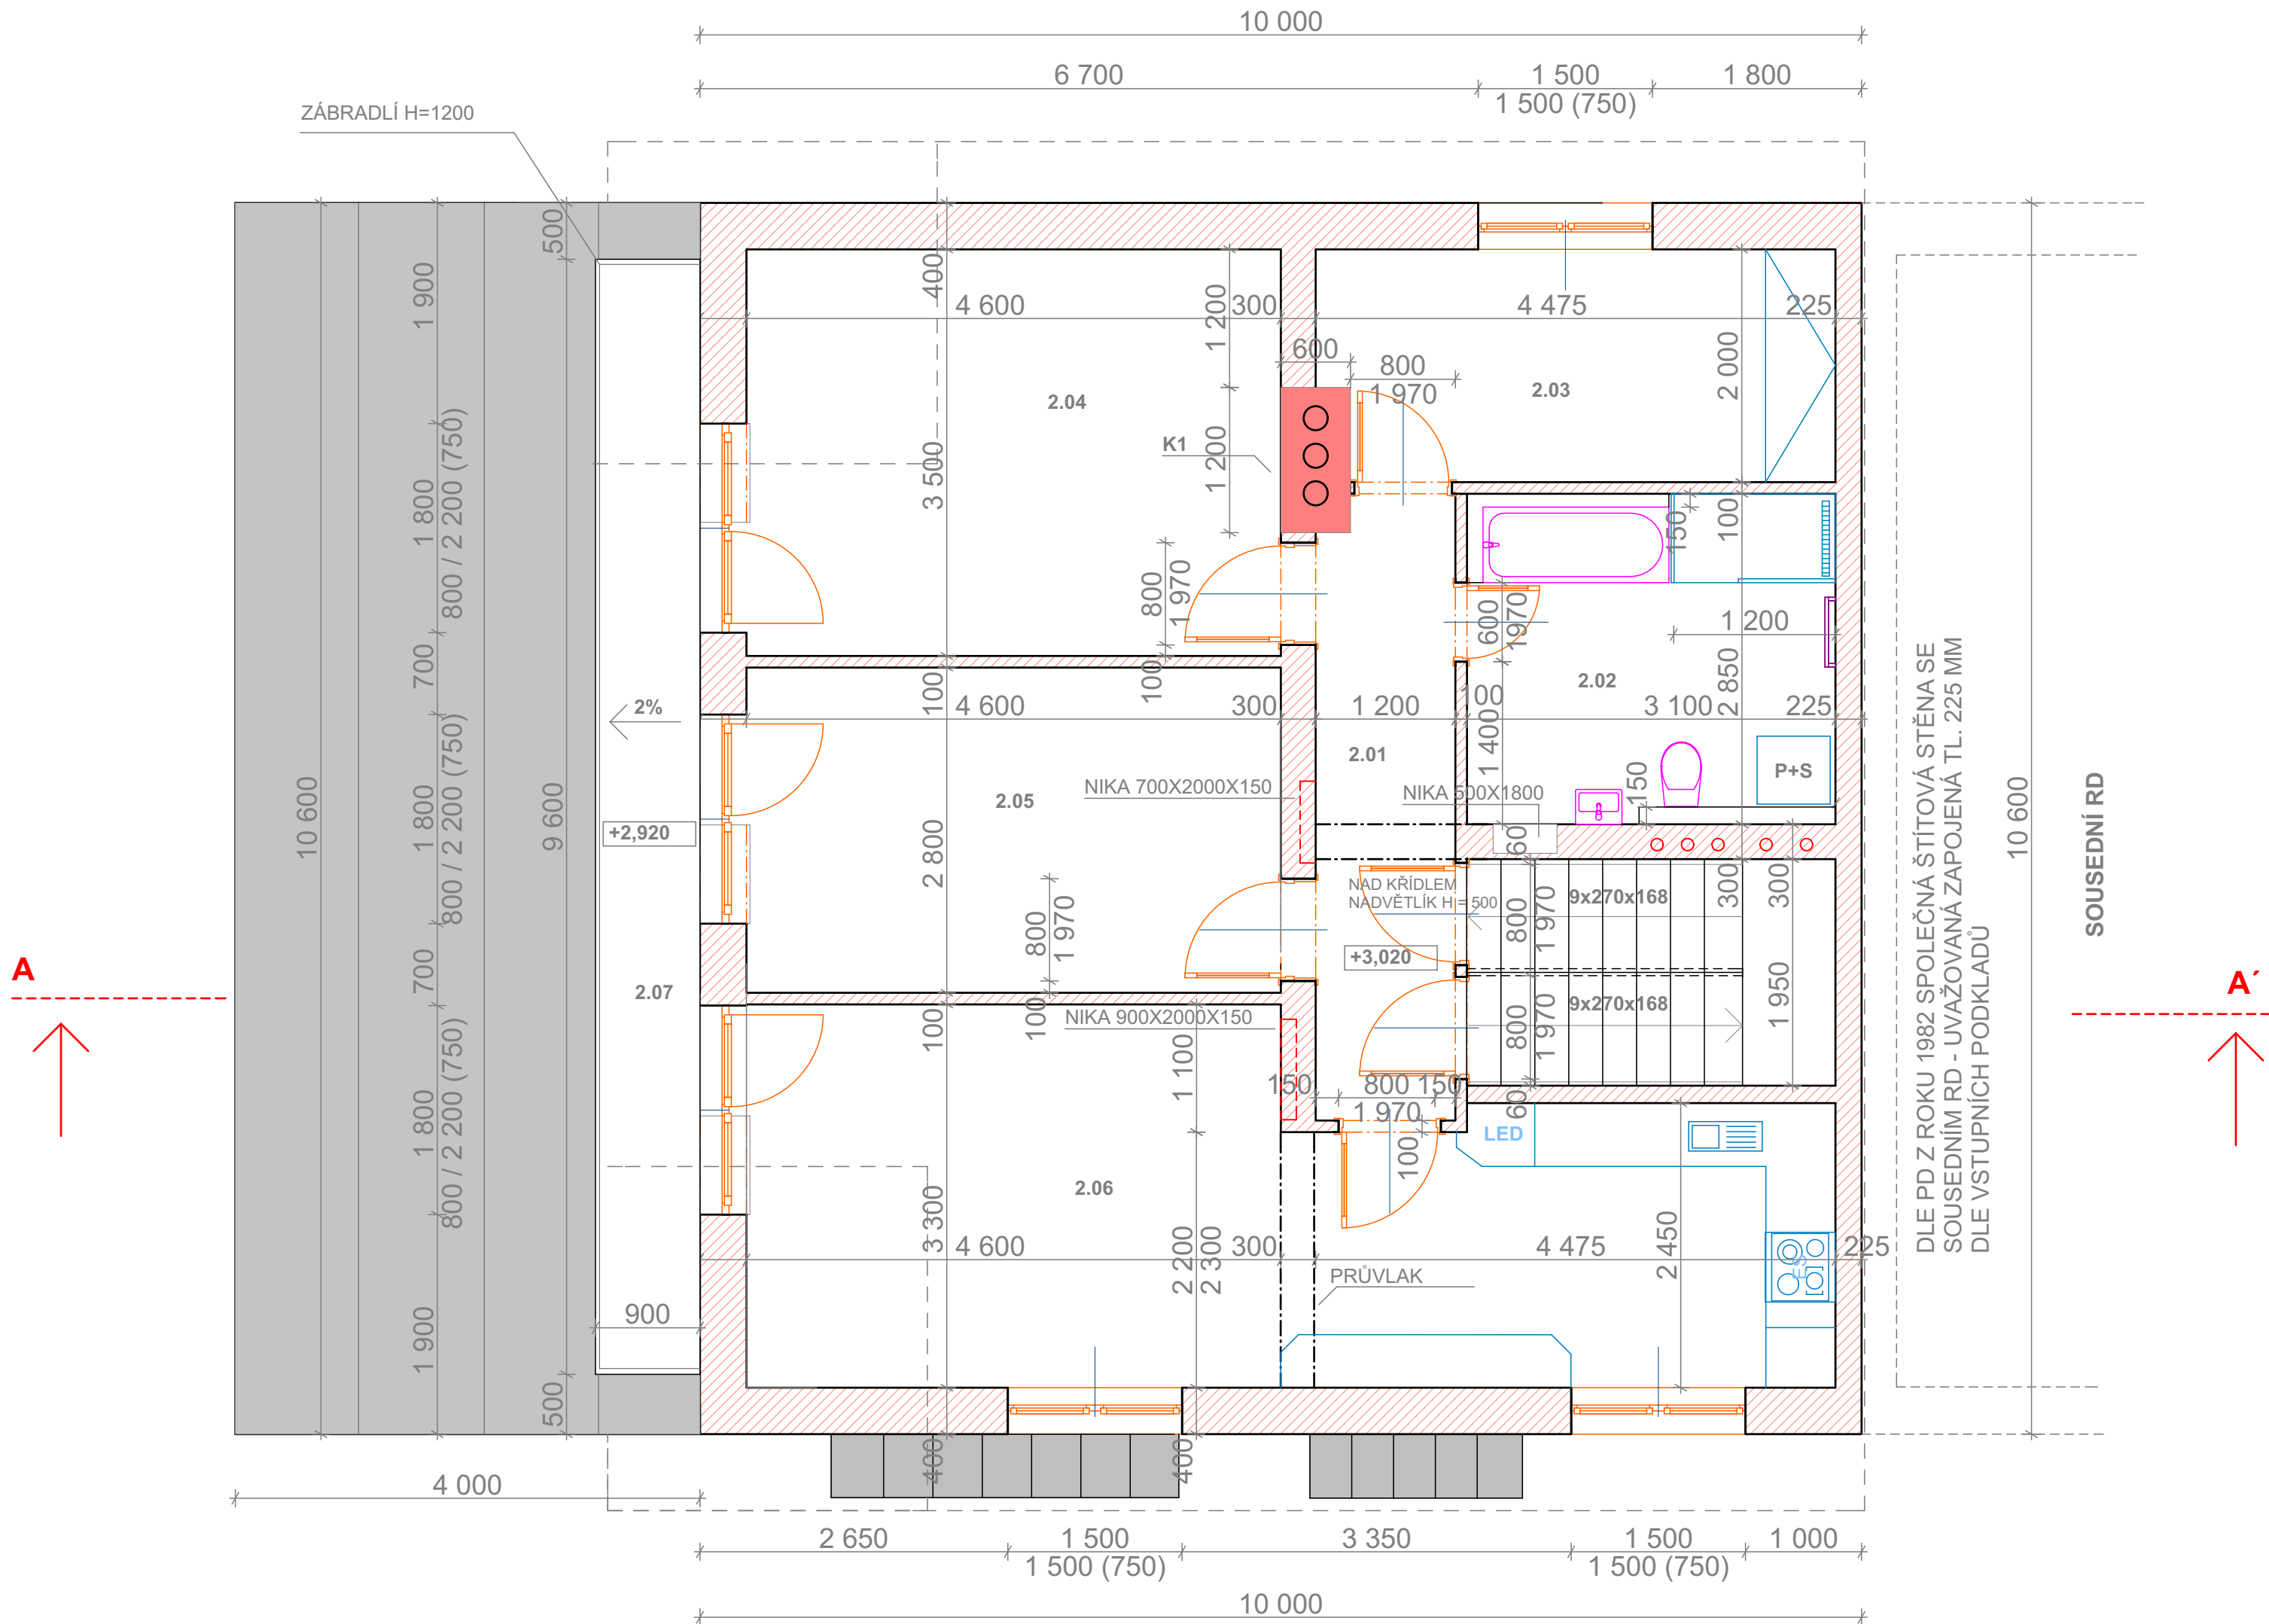

POZNÁMKA:

TENTO DOKUMENT SLOUŽÍ JAKO PASPORT OBJEKTU, NEJEDNÁ SE O DOKUMENTACI VE STUPNI DSP, DPS NEBO DSPS!!!

PŘÍPADNÉ ODCHYLKY MĚŘENÍ JSOU DÁNY STAVEMA PŘÍSTUPNOSTÍ KONSTRIUKCÍ V DOBĚ REALIZACE ZAMĚŘENÍ OBJEKTU.

K1 - KOMÍNOVÉ TĚLESO, ZDĚNÉ Z CP + ŠAMOTOVÉ VLOŽKY RESPEKTIVE NEREZ VLOŽKA, TŘI PRŮDUCHY - NAPOJENA KRBOVÁ KAMNA V 1. NP, PLYNOVÝ KONDENZAČNÍ KOTEL V SUTERÉNU

V NOSNÉ ZDI KOLEM SCHODIŠŤOVÉHO PROSTORU JSOU UMÍSTĚNÝ VÝVODY PŘIVZDUŠNĚNÍ KANALIZACE / ODVĚTRÁNÍ

MATERIÁLOVÉ ŘEŠENÍ:

- OBVODOVÉ A VNITŘNÍ NOSNÉ ZDIVO - 1. NP CIHLA, 2. NP SILIKÁT
- VÝPLŇOVÉ ZDIVO, PŘÍČKY - SMĚSICE CIHEL, PĚNOSILIKÁTU A SDK

TABULKA MÍSTNOSTÍ

OZNAČENÍ	VYUŽITÍ	PLOCHA M2
2.01	CHODBA, SCHODIŠTĚ	13,1
2.02	KOUPELNA	9,05
2.03	POKOJ	8,75
2.04	POKOJ	16,7
2.05	POKOJ	13,49
2.06	OB. POKOJ + KK	27,09
2.07	BALKON	8,64

+/- 0,000 = 229,10 Bpv

VYPRACOVAL: Josef Měchura, DiS.	MĚŘÍTKO: 1:50
ČÍSLO AUTORIZACE ČKAIT: 1202369	STUPEŇ PD: PASPORT
INVESTOR: Ing. Jiří Šamánek, Ruská 1751/24, 796 01 Prostějov	KAT. ÚZEMÍ:733491 PARCELNÍ Č.: 6060/33, 6060/1
NÁZEV PROJEKTU: PASPORT RD PROSTĚJOV, RUSKÁ 1751/24 SO 01	DOKUMENT: 2.NP