


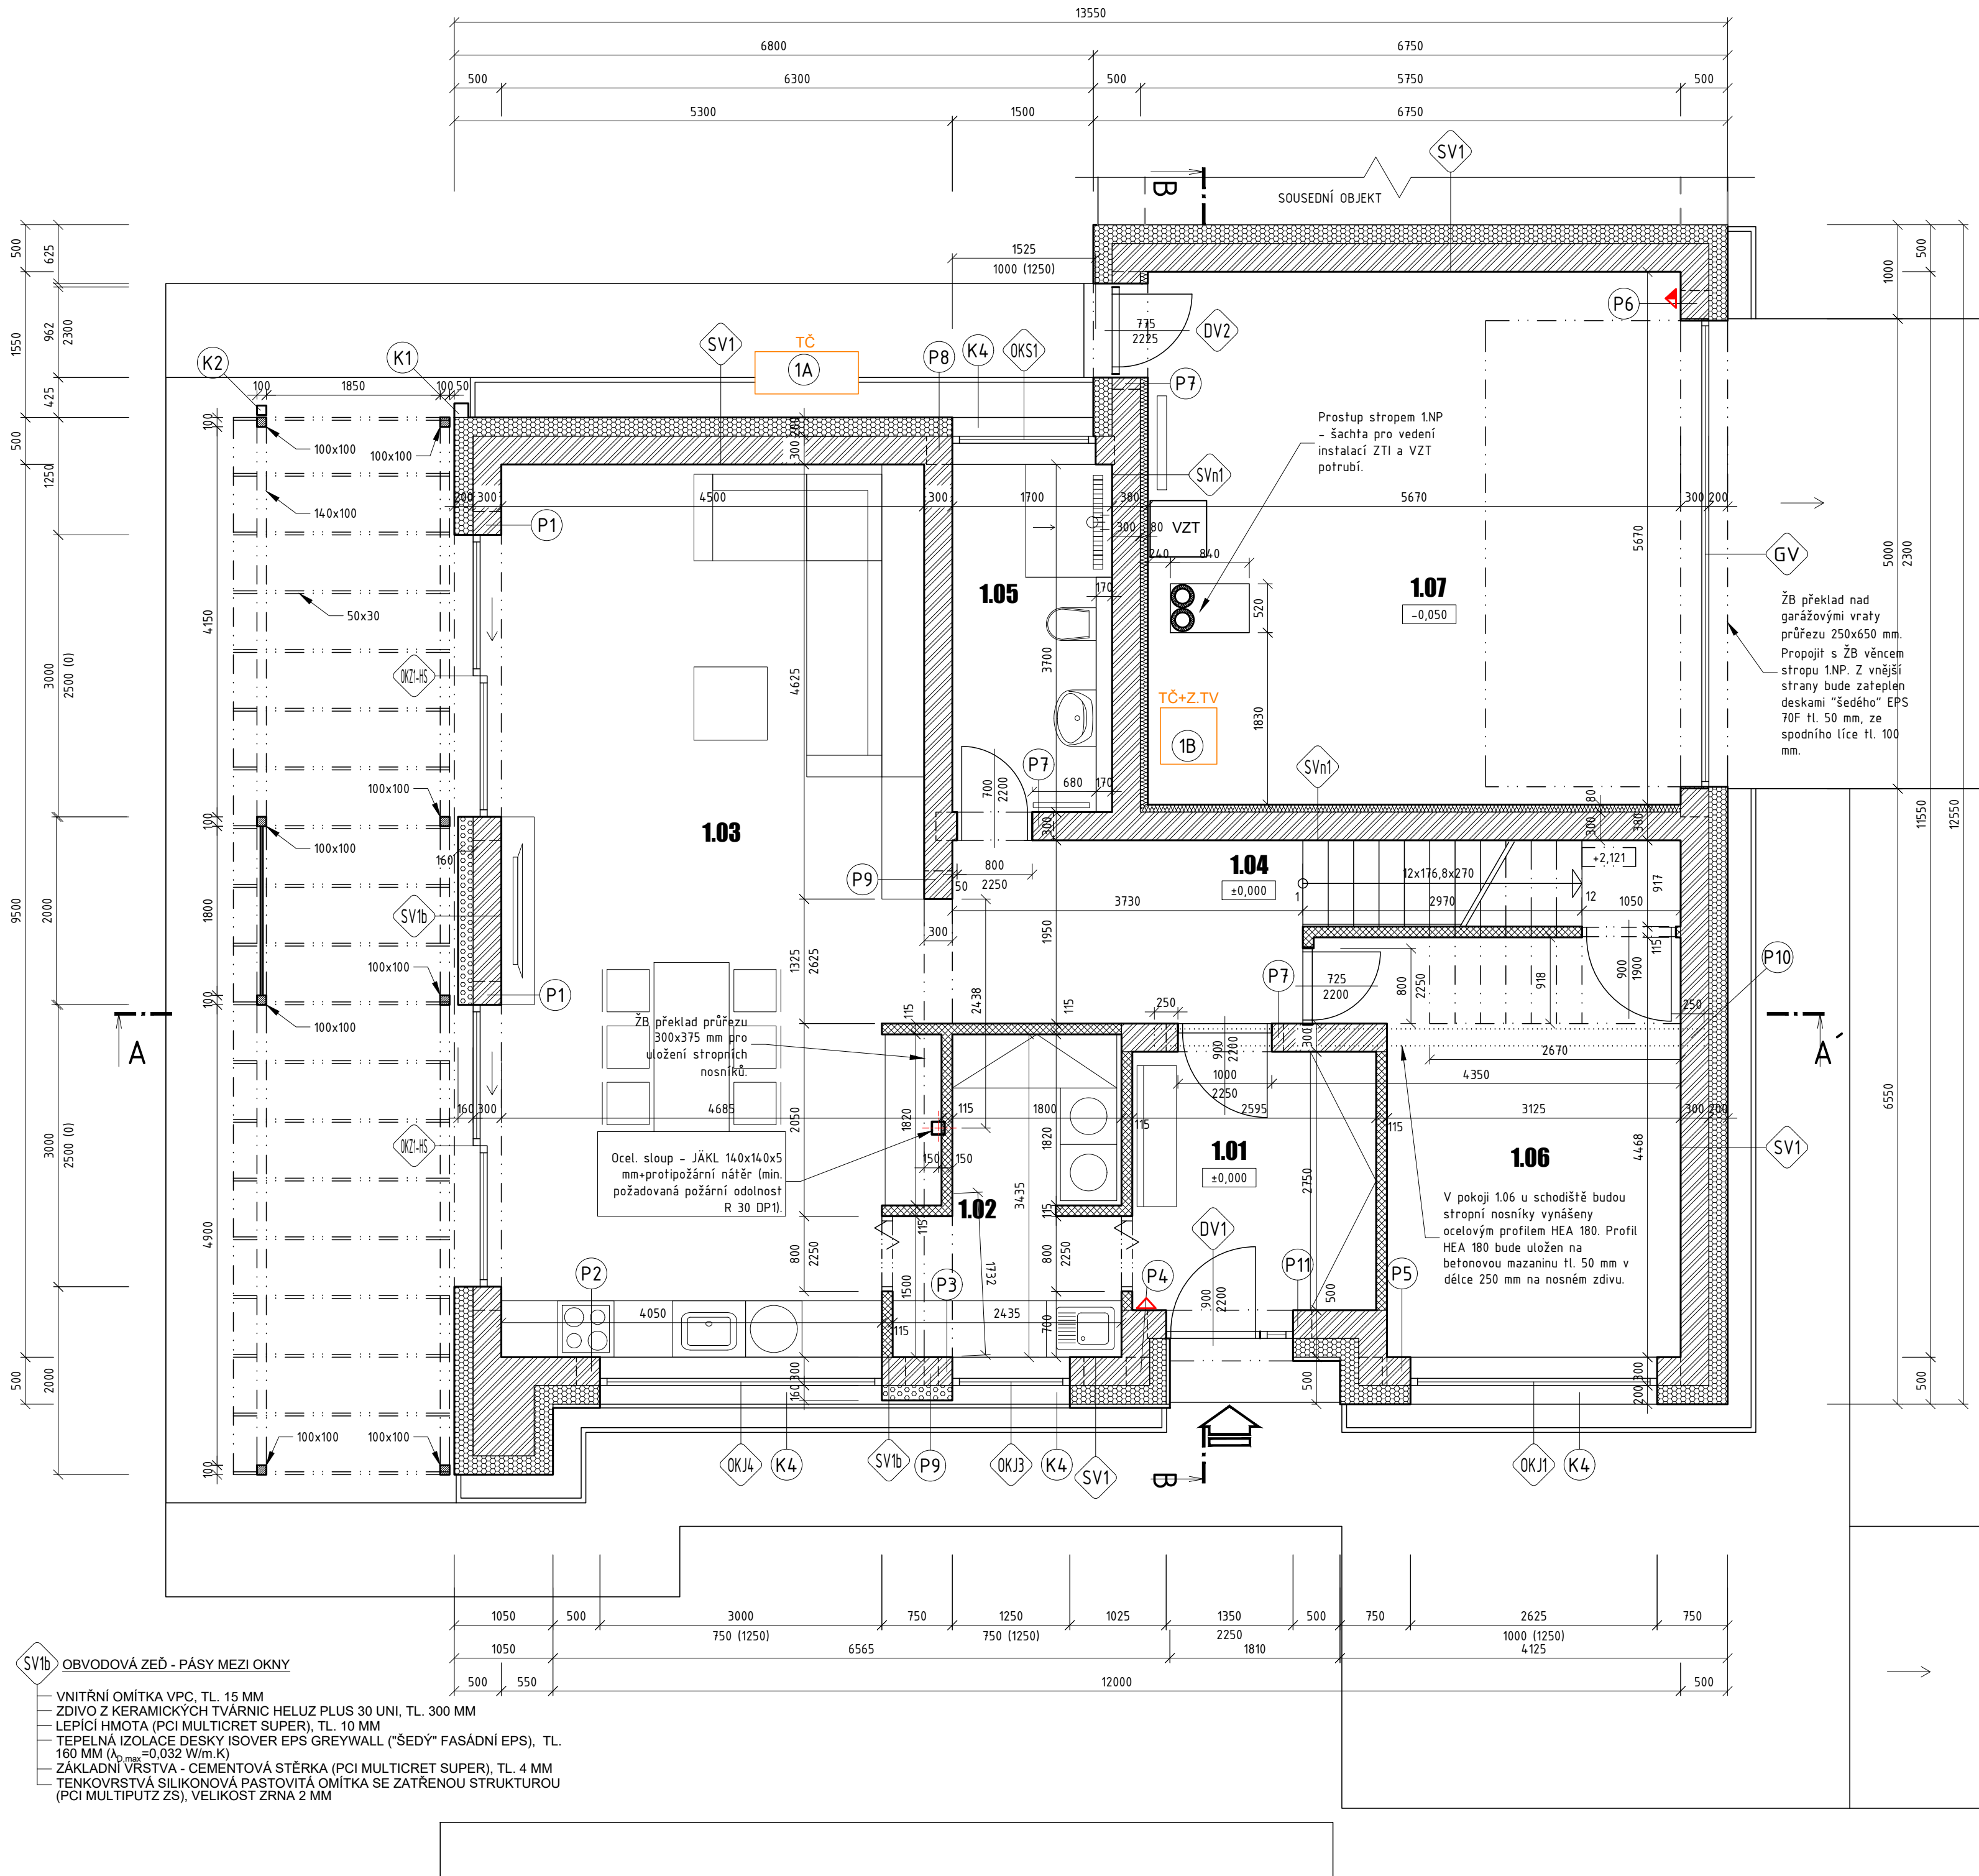

LEGENDA MATERIÁLŮ

	VNĚJŠÍ A VNITŘNÍ NOSNÉ ZDIVO Z KERAMICKÝCH TVÁRNIC HELUZ UNI 30 Broušená, TL. 300 MM
	VNITŘNÍ NENOSNÉ ZDIVO HELUZ 11,5 Broušená, TL. 115 MM
	ETICS S TEPELNOU IZOLACÍ ISOVER EPS 70F TL. 200 MM
	ETICS S TEPELNOU IZOLACÍ ISOVER EPS GREYWALL ("ŠEDÝ" FASÁDNÍ EPS) PÁSY MEZI OKNY; TL. 160 MM
	TEPELNÁ IZOLACE Z MW DESEK ISOVER TF PROFI TL. 80 MM
	OCELOVÉ KONSTRUKCE -

LEGENDA MÍSTNOSTÍ 1NP

Č. M.	ÚČEL MÍSTNOSTI	PLOCHA lm ²	SV. VÝŠKA (mm)	PODLAHA	OZN. P.	STĚNY	STROP
1.01	PŘEDSÍŇ	7,400	2750	KERAMICKÁ DLAŽBA	P1	OMÍTKA KERAMICKÝ SOKLÍK	SDK PODHLÉD
1.02	SPÍŽ	5,000	2750	VINYLOVÁ PODLAHA	P1	OMÍTKA+VODĚODOLNÁ SOKLOVÁ LIŠTA	SDK PODHLÉD
1.03	KUCHYŇ S JÍDELNOU A OBÝVACÍ POKOJ	42,400	2750	VINYLOVÁ PODLAHA	P1	OMÍTKA+VODĚODOLNÁ SOKLOVÁ LIŠTA	SDK PODHLÉD
1.04	CHODBA A SCHODIŠTĚ	13,100	3000	VINYL. PODLAHA	P1	OMÍTKA+VODĚODOLNÁ SOKLOVÁ LIŠTA	OMÍTKA
1.05	KOUPELNA	6,300	2750	KERAMICKÁ DLAŽBA	P1	OMÍTKA KERAMICKÝ OBKLAD V. 2250 MM	SDK PODHLÉD
1.06	POKOJ	14,700	2750	VINYL. PODLAHA	P1	OMÍTKA+VODĚODOLNÁ SOKLOVÁ LIŠTA	SDK PODHLÉD
1.07	GARÁŽ	32,200	2970	BROUŠENÁ BETONOVÁ PODLAHA	P3	OMÍTKA / TENKOVRSŤVÁ OMÍTKA	TENKO- VRSTVÁ OMÍTKA

TABULKA PŘEKLADŮ

OZNÁČENÍ	NÁZEV	ROZMĚRY (D x Š x V) mm	ULOŽENÍ mm	KUSŮ
P1	OCEL. PROFILY 3x IPE 140	3500x225(3x75)x140	250	2
P2	OCEL. PROFILY 2x HEA 100	3500x200(2x100)x100	250	1
P3	OCEL. PROFILY 2x HEA 100	1550x200(2x100)x100	150	1
P4	OCEL. PROFILY 2x HEA 100	2725x200(2x100)x100	250	1
P5	OCEL. PROFILY 2x HEA 100	3125x200(2x100)x100	250	1
P6	ŽB PŘEKLAD MONOLITICKÝ	5600x250x650	300	1
P7	PŘEKLAD HELUZ 23,8	1250 x 3x70 x 238	125	3
P8	PŘEKLAD HELUZ 23,8	2000 x 3x70 x 238	200	1
P9	ŽB PŘEKLAD MONOLITICKÝ	5500x300x375	300	1
P10	OCEL. PROFIL 1x HEA 180	5850x180x180	250	1
P11	PŘEKLAD HELUZ 23,8	1750 x 3x70 x 238	200	1

Prostory rodinného domu vybavit 1 ks PHP práškovým s hasicí schopností 34 A

Prostory garáže vybavit 1 ks PHP s hasicí schopností 183 B

Prostory rodinného domu budou vybaveny systémem autonomní detekce a signalizace ve smyslu požadavků uvedených ve vyhlášce č. 23/2008 Sb., ve znění vyhlášky č. 268/2011 Sb. Budou instalovány autonomní kouřové požární hlásiče s vestavěnou sítěnou v počtu 2 ks splňující požadavek ČSN EN 14 604. Hlasiče umístit v m. č. 1.04 a 2.01. Dodávka elektrické energie autonomních hlásičů vlastními akumulátorovými bateriemi.

SV1 OBVODOVÁ ZEĎ

- VNITŘNÍ OMÍTKA VPC, TL. 15 MM
- ZDIVO Z KERAMICKÝCH TVÁRNIC HELUZ PLUS 30 UNI, TL. 300 MM
- LEPICI HMOTA (PCI MULTICRET SUPER), TL. 10 MM
- TEPELNÁ IZOLACE DESKY ISOVER EPS 70F, TL. 200 MM ($\lambda_{D,max}$ =0,039 W/m.K)
- ZÁKLADNÍ VRSTVA - CEMENTOVÁ STĚRKA (PCI MULTICRET SUPER), TL. 4 MM
- TENKOVRSŤVÁ SILIKONOVÁ PASTOVITÁ OMÍTKA SE ZATŘENOU STRUKTUROU (PCI MULTIPUTZ ZS), VELIKOST ZRNA 2 MM

SVn1 STĚNA VNITŘNÍ Z VYTÁPĚNÉHO K NEVYTÁPĚNÉMU PROSTORU

- VNITŘNÍ OMÍTKA VPC, TL. 15 MM
- ZDIVO Z KERAMICKÝCH TVÁRNIC HELUZ PLUS 30 UNI, TL. 300 MM
- LEPICI HMOTA (PCI MULTICRET SUPER), TL. 10 MM
- TEPELNÁ IZOLACE - MW DESKY ISOVER TF PROFI, TL. 80 MM ($\lambda_{D,max}$ =0,035 W/m.K)
- ZÁKLADNÍ VRSTVA - CEMENTOVÁ STĚRKA (PCI MULTICRET SUPER), TL. 4 MM
- TENKOVRSŤVÁ SILIKONOVÁ PASTOVITÁ OMÍTKA SE ZATŘENOU STRUKTUROU (PCI MULTIPUTZ ZS), VELIKOST ZRNA 1,5 MM

0 1 2 5		±0,000 = 212,50 m.n.m.		VÝŠKOVÝ SYSTÉM - B.p.v.	SOUŘADNÝ SYSTÉM - JTSK
PROJEKTANT	ING. LUKÁŠ SVOBODA JIHOSLOVANSKÁ 125/21 779 00 OLOMOUC	INVESTOR	SJM Dosoudil Pavel a Dosoudilová Petra Bc. I.P. Pavlova 6/95, Nová Ulice 779 00 Olomouc		
KREBIL	ING. LUKÁŠ SVOBODA	AUTORIZOVAL	ING. LUKÁŠ SVOBODA		
STAVBA	NOVOSTAVBA RODINNÉHO DOMU V OLOMOUCI - SLAVONINĚ	PROFESE	ARCHITEKTONICKO-STAVEBNÍ		
MÍSTO STAVBY	K.Ú. SLAVONÍN, PARC. Č. 533/230, 779 00 OLOMOUC	STUPEŇ	DSP	DATUM	PARE
NÁZEV VÝKRESU	D.1.1.3 PŮDORYS 1.NP	FORMÁT	A2	LEDEN 2022	
			MĚŘÍTKO	1:50	