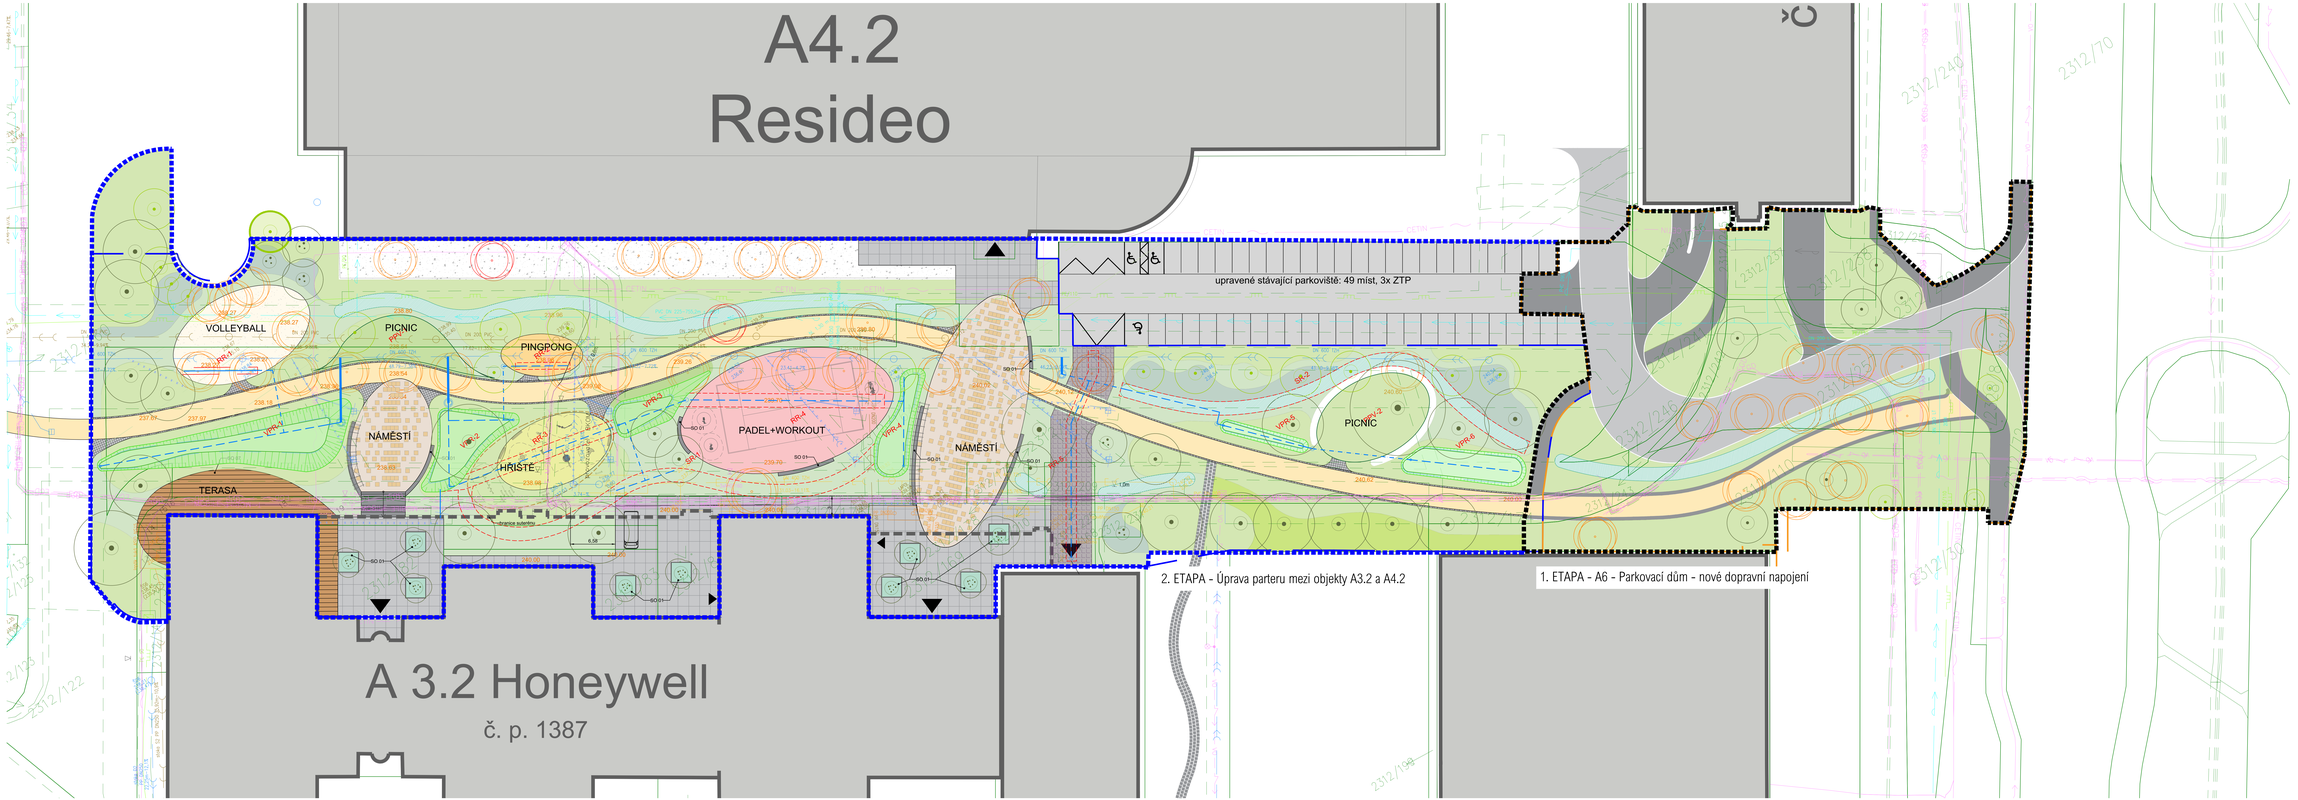

LEGENDA ZNAČENÍ

- HRANICE ŘEŠENÉHO ÚZEMÍ
- HRANICE STAVEBNÍCH ÚTVARY
- 236.00 VÝŠOVÝ BOD ZÁKLADU
- 236.00 VÝŠKA VYPRAVENÉHO TERÉNU

LEGENDA INŽENÝRSKÝCH SÍTÍ

INŽENÝRSKÉ SÍTĚ STÁVAJÍCÍ

- KABELY ČESNET a.s.
- KABELY ELGA a.s.-SILOVÉ POZEMNÍ VN
- KABELY NN
- KABELY VO
- KABELY S-BROADBAND
- KABELY T-Mobile Czech Republic a.s.-OPTICKÉ POZEMNÍ
- KANALIZACE SPLAŠKOVÁ
- KANALIZACE DEŠŤOVÁ
- KANALIZACE ZAKLEDNANÁ
- KANALIZACE TLAKOVÁ
- VODOVOD DN a.s
- PLYNOVOD VYSOKÝ a.s. - TS.

RUŠENÍ INŽENÝRSKÉ SÍTĚ

- RUŠENÍ SÍTÍ: KANALIZACE ZAKLEDNANÁ
- RUŠENÍ OBJEKTY NA Z. MAL. - ŠACHTY, IV, SPL
- RUŠENÍ OBJEKTY NA Z. MAL. KANALIZACE DEŠŤOVÁ
- RUŠENÍ OBJEKTY NA Z. MAL. - ŠACHTY, IV, ŽLABY
- RUŠENÍ OBJEKTY NA Z. MAL. - ŠACHTA
- RUŠENÍ LAMPY VEŘEJNÉHO NN

INŽENÝRSKÉ SÍTĚ NAVRHOVANÉ

- SO 05 - PŘEPOJENÍ SÍTÍ: KANALIZACE ZAKLEDNANÁ

LEGENDA NÁVRHOVÝCH KONSTRUKCÍ:

- PŘÍPOJKA SANACNÍHO
- DRENÁŽNÍ POTRUBÍ
- PLASTOVÉ POTRUBÍ
- BETONOVÁ DRÁHA


- BP BETONOVÉ PŘÍPOJ

LEGENDA POVRCHŮ

- PŘÍRODNÍ KAMEN


- KEŘÍNA VYSOKÁ
- ŽIVOTA
- TRAVNÍK
- KEŘÍNA VYSOKÁ PLOŠNÁ

±0,00=237,40 Bpv=1.NP

Rev.	Datum	Popis změny	Vypracoval	Kontroloval
01				
02				
03				

ARCHITEKT - HLAVNÍ PROJEKTANT: STUDIO ACHT, spol. s r.o. Ing. arch. Radek Kunzl	MÍSTO: Ing. Václava Havelčíka	Studio acht
ZODPOVĚDNÝ PROJEKTANT: STUDIO ACHT, spol. s r.o. Ing. arch. Naďa Vicanová	SPECIALIST: Ing. arch. Naďa Vicanová	Studio acht

Studio acht, spol. s r.o. Za Botanickou 26/3, 150 00 Praha 5 - Jinonice, IČ: 61388688, tel: 602127541, e-mail: studio@studioacht.cz

INVESTOR: Resideo Brno, spol. s r.o. IČ: 278 40 242 a Jablkoprum CTP Invest, spol. s r.o. 261 90 422 Ing. Stefina Jelínek Tuláková	DOKUMENTACE PRO SPOLUČNÉ POVOLENÍ
	DATUM: 11.7.2025

NÁZEV STAVBY:
Úprava parteru mezi objekty A3.2 a A4.2 – 2. etapa

STUPEŇ:	ZÁKLAD PARC.
ARCHIV INVEST.	00
NÁZEV PŘÍLOHY: KOORDINAČNÍ SITUACE	ZÁKLAD MAP.
	PŘÍLOH ČÍSLO
ČÍSLO PŘÍLOHY: C.3 Koordinační situační výkres	MĚŘÍTKO: 1:200
NÁZEV PŘÍLOHY:	PARK 50.06.00.