



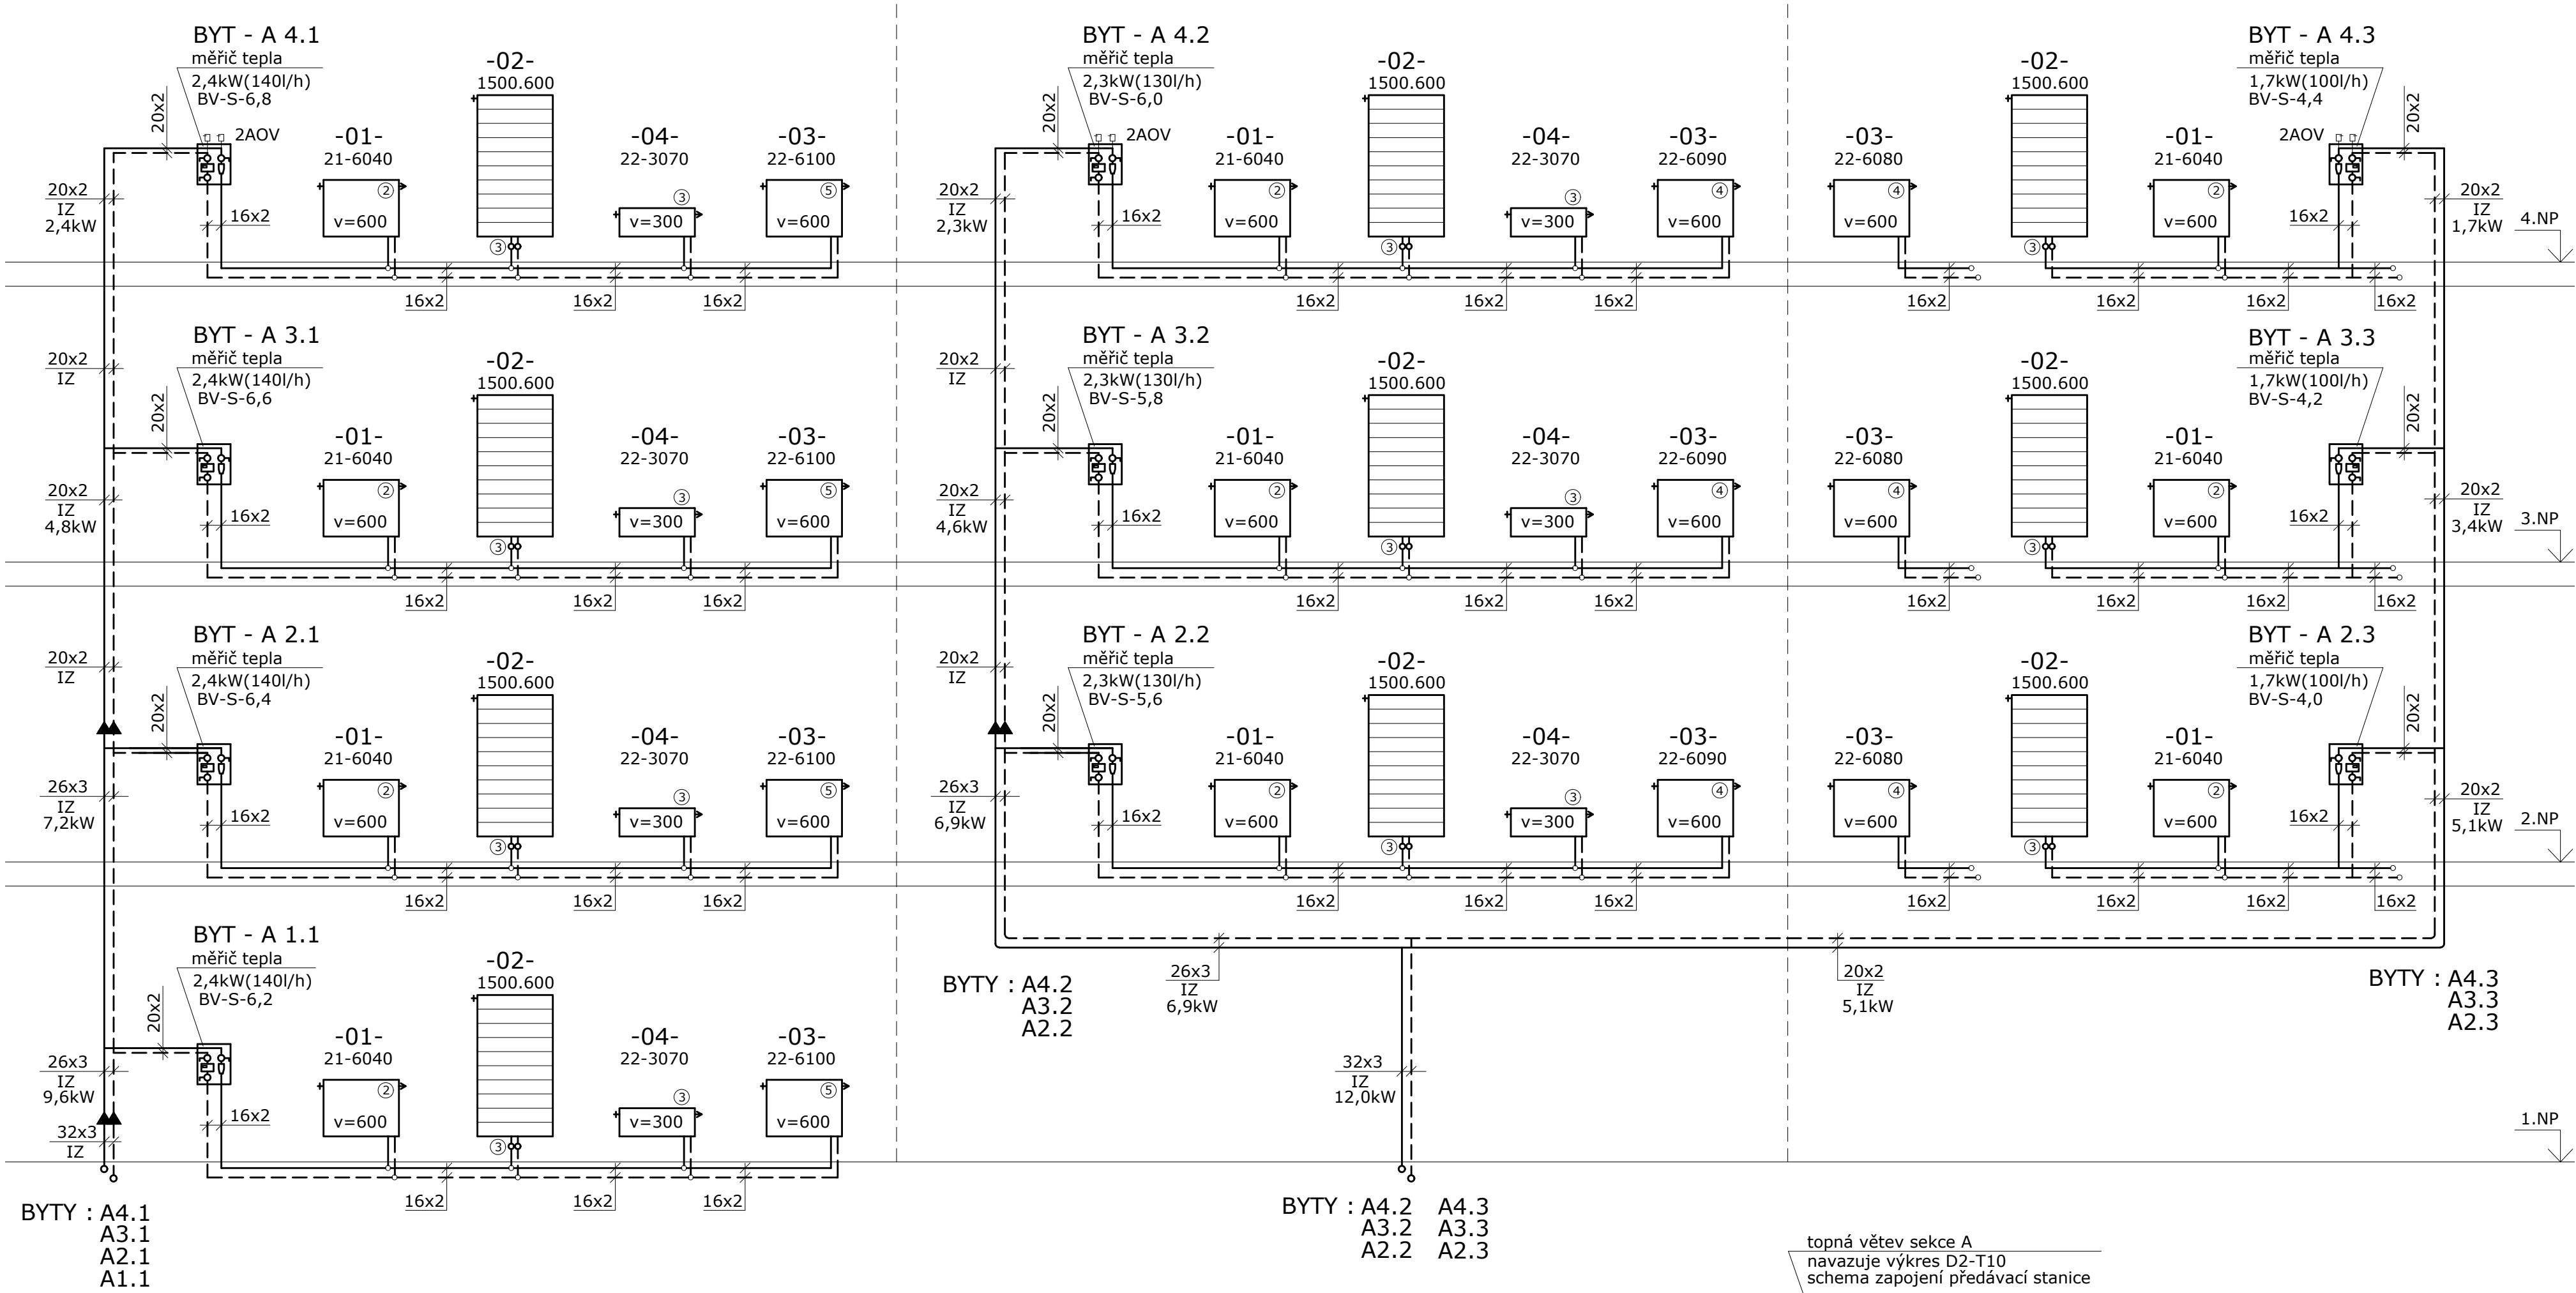

ROZVODY POTRUBÍ TOPNÉ VODY Z TRUB ALPEX
TOPNÁ VODA 65/50°C

BV-S-ZAREGULOVÁNÍ VENTILU BALOREX VENTURI
DESKOVÁ OTOPNÁ TĚLA KORADO
KOUPELNOVÉ ŽEBŘÍKY KORALUX

STAVEBNÍ ZÁMĚR:	BYTOVÉ DOMY MOHELNICE JIH 2. ETÁPA – BD 2	OBJEKT:	A+S+B
STUPEŇ DOKUMENTACE:	PROVEDENÍ STAVBY	DATUM:	13.05.2025
VYPRACOVAL:	RD PROJECT&PARTNERS s.r.o.	MĚŘÍTKO:	1:50
STAVENÍK:	D.A. Bydlení EU, s.r.o.	FORMÁT:	A2
STAVENÍŠTĚ:	MOHELNICE	ČÍSLO VÝKRESU:	D2–T06
NÁZEV VÝKRESU:	SCHEMA SEKCE A – vytápění 1.část		

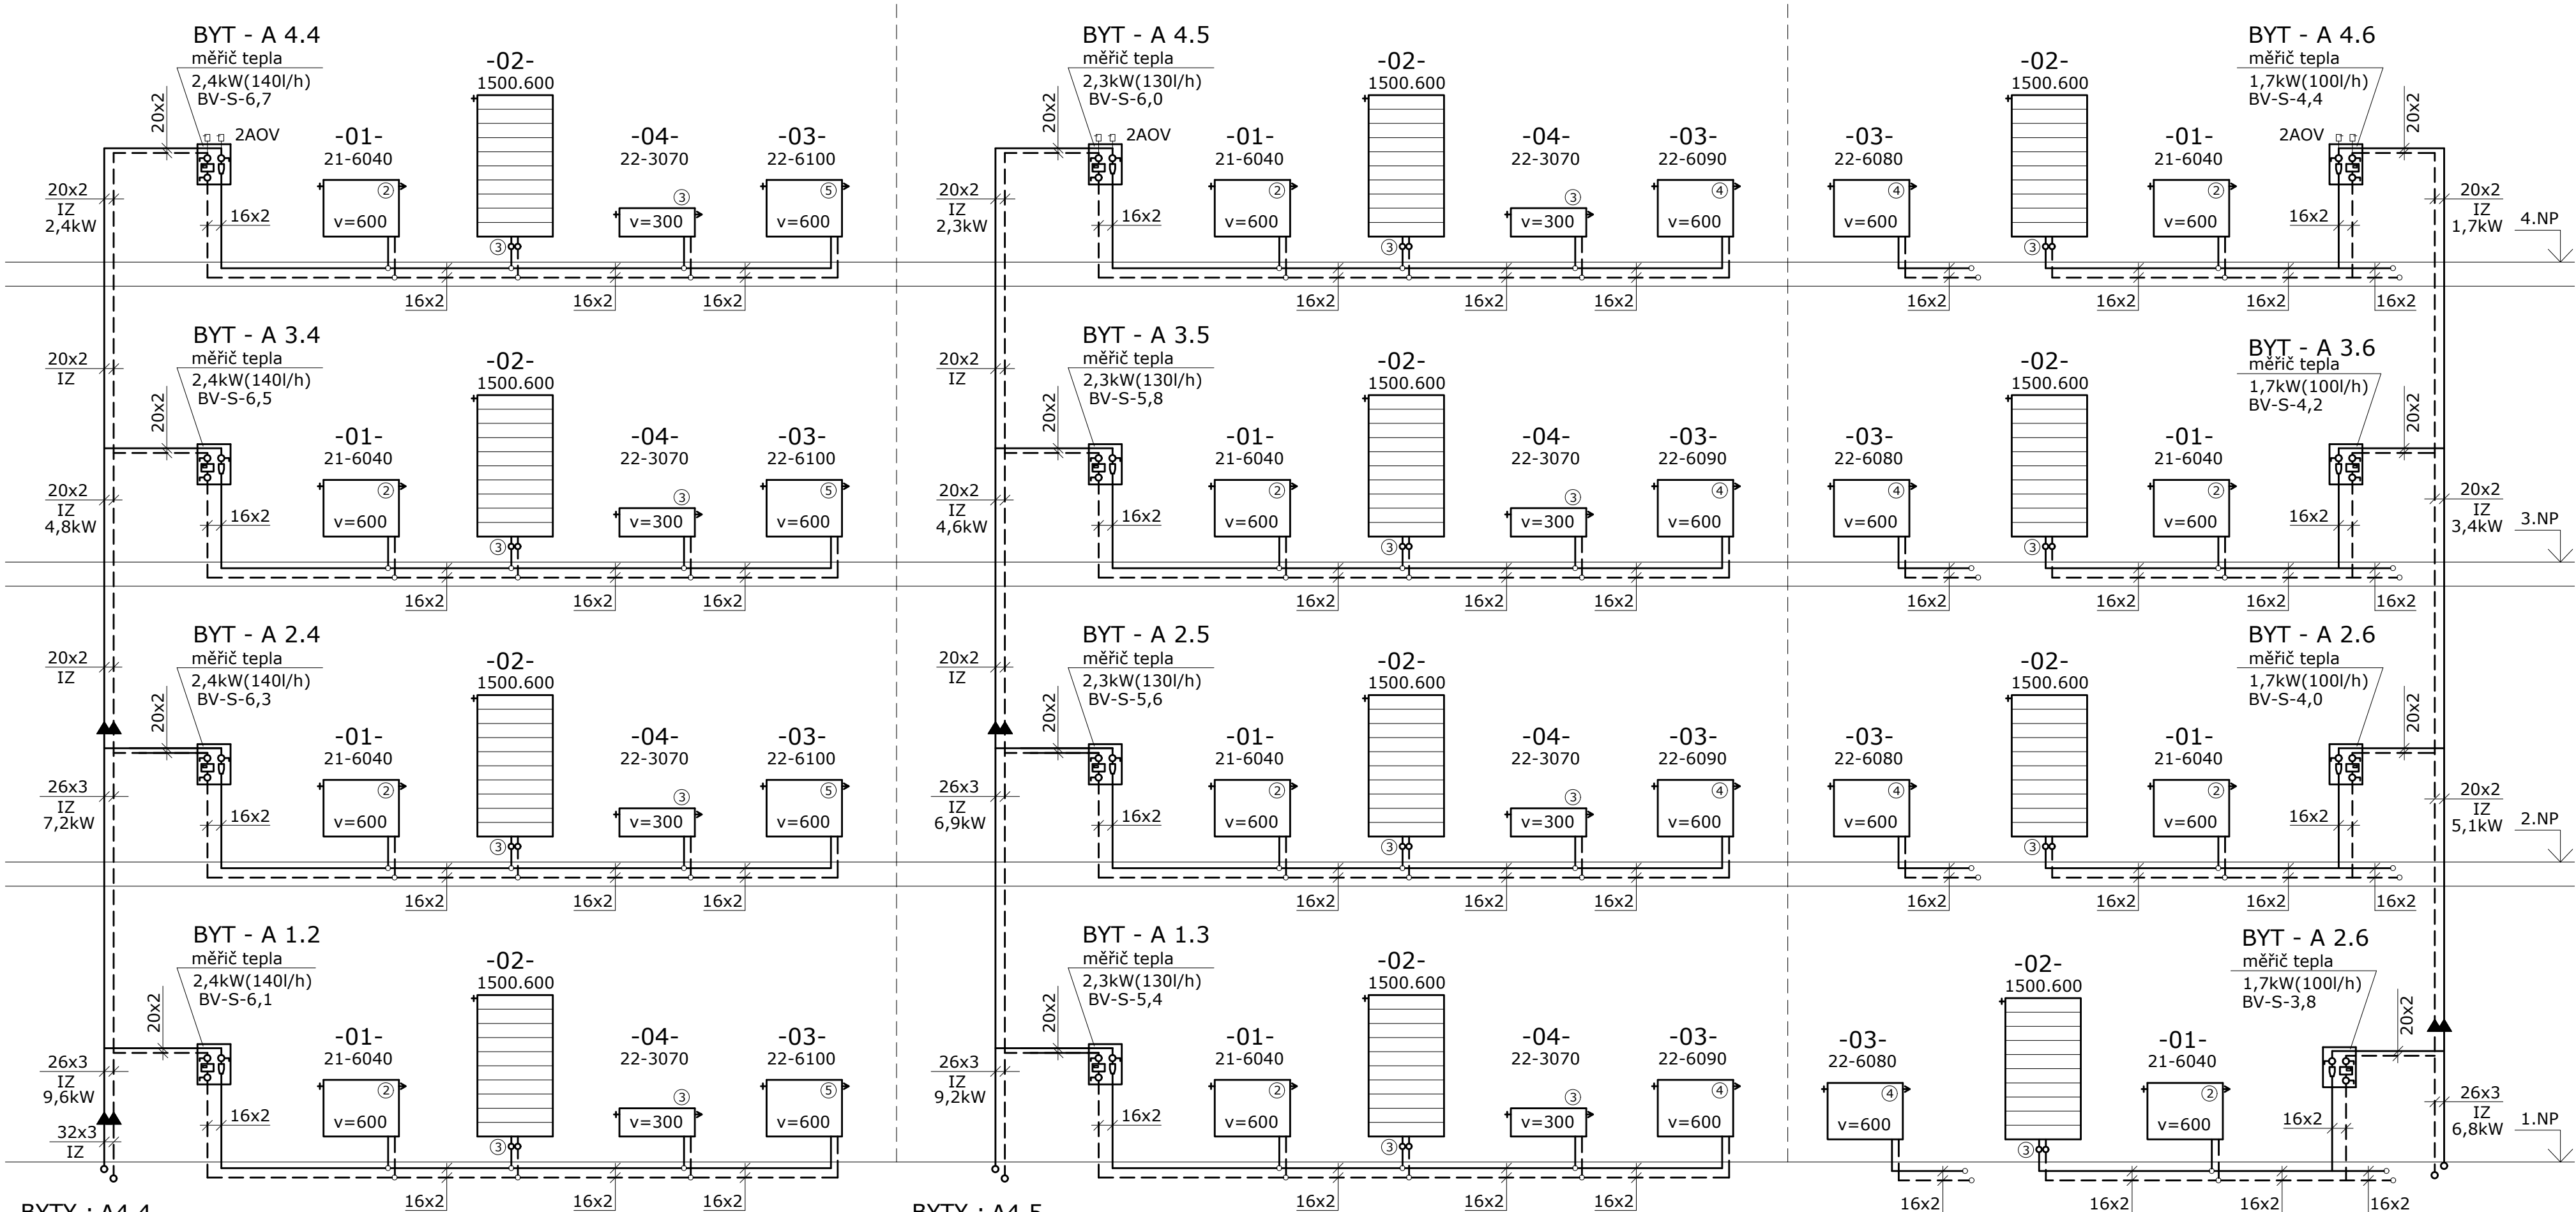

BYTY : A4.4
A3.4
A2.4
A1.4

BYTY : A4.5
A3.5
A2.5
A1.3

BYTY : A4.6
A3.6
A2.6
A1.4

BYTY : A4.1
A3.1
A2.1
A1.1
SCHEMA D2-T06

BYTY : A4.4
A3.4
A2.4
A1.2

BYTY : A4.5
A3.5
A2.5
A1.3

BYTY : A4.2 A4.3
A3.2 A3.3
A2.2 A2.3
SCHEMA D2-T06

BYTY : A4.6
A3.6
A2.6
A1.4



topná větev sekce A
navazuje výkres D2-T10
schema zapojení předávací stanice

vyvažovací ventil
TA STAD

ROZVODY POTRUBÍ TOPNÉ VODY Z TRUB ALPEX
TOPNÁ VODA 65/50°C

BV-S-ZAREGULOVÁNÍ VENTILU BALOREX VENTURI
DESKOVÁ OTOPNÁ TĚLESA KORADO
KOUPELNOVÉ ŽEBŘÍKY KORALUX



STAVEBNÍ ZÁMĚR:	BYTOVÉ DOMY MOHELNICE JIH 2. ETÁPA – BD 2	OBJEKT:	A+S+B
STUPEŇ DOKUMENTACE:	PROVEDENÍ STAVBY	DATUM:	13.05.2025
VYPRACOVAL:	RD PROJECT&PARTNERS s.r.o.	MĚŘÍTKO:	1:50
STAVENÍK:	D.A. Bydlení EU, s.r.o.	FORMÁT:	A2
STAVENÍŠTĚ:	MOHELNICE	ČÍSLO VÝKRESU:	D2-T07
NÁZEV VÝKRESU:	SCHEMA SEKCE A – vytápění 2.část		

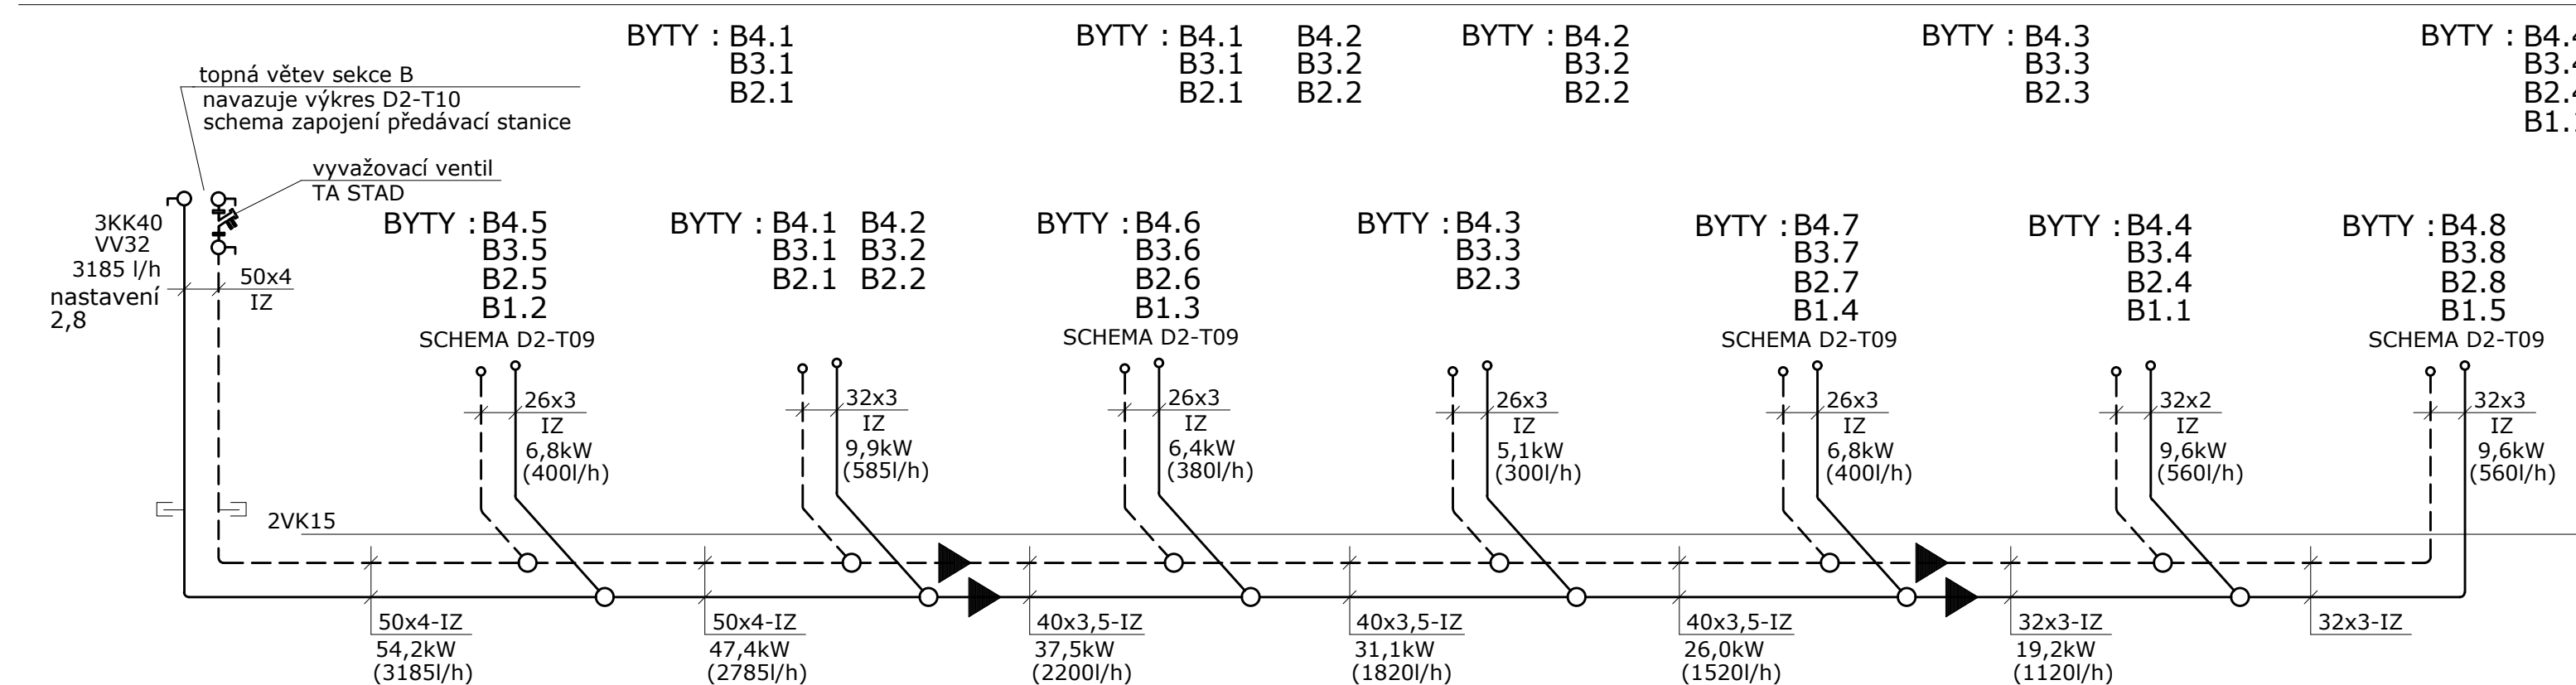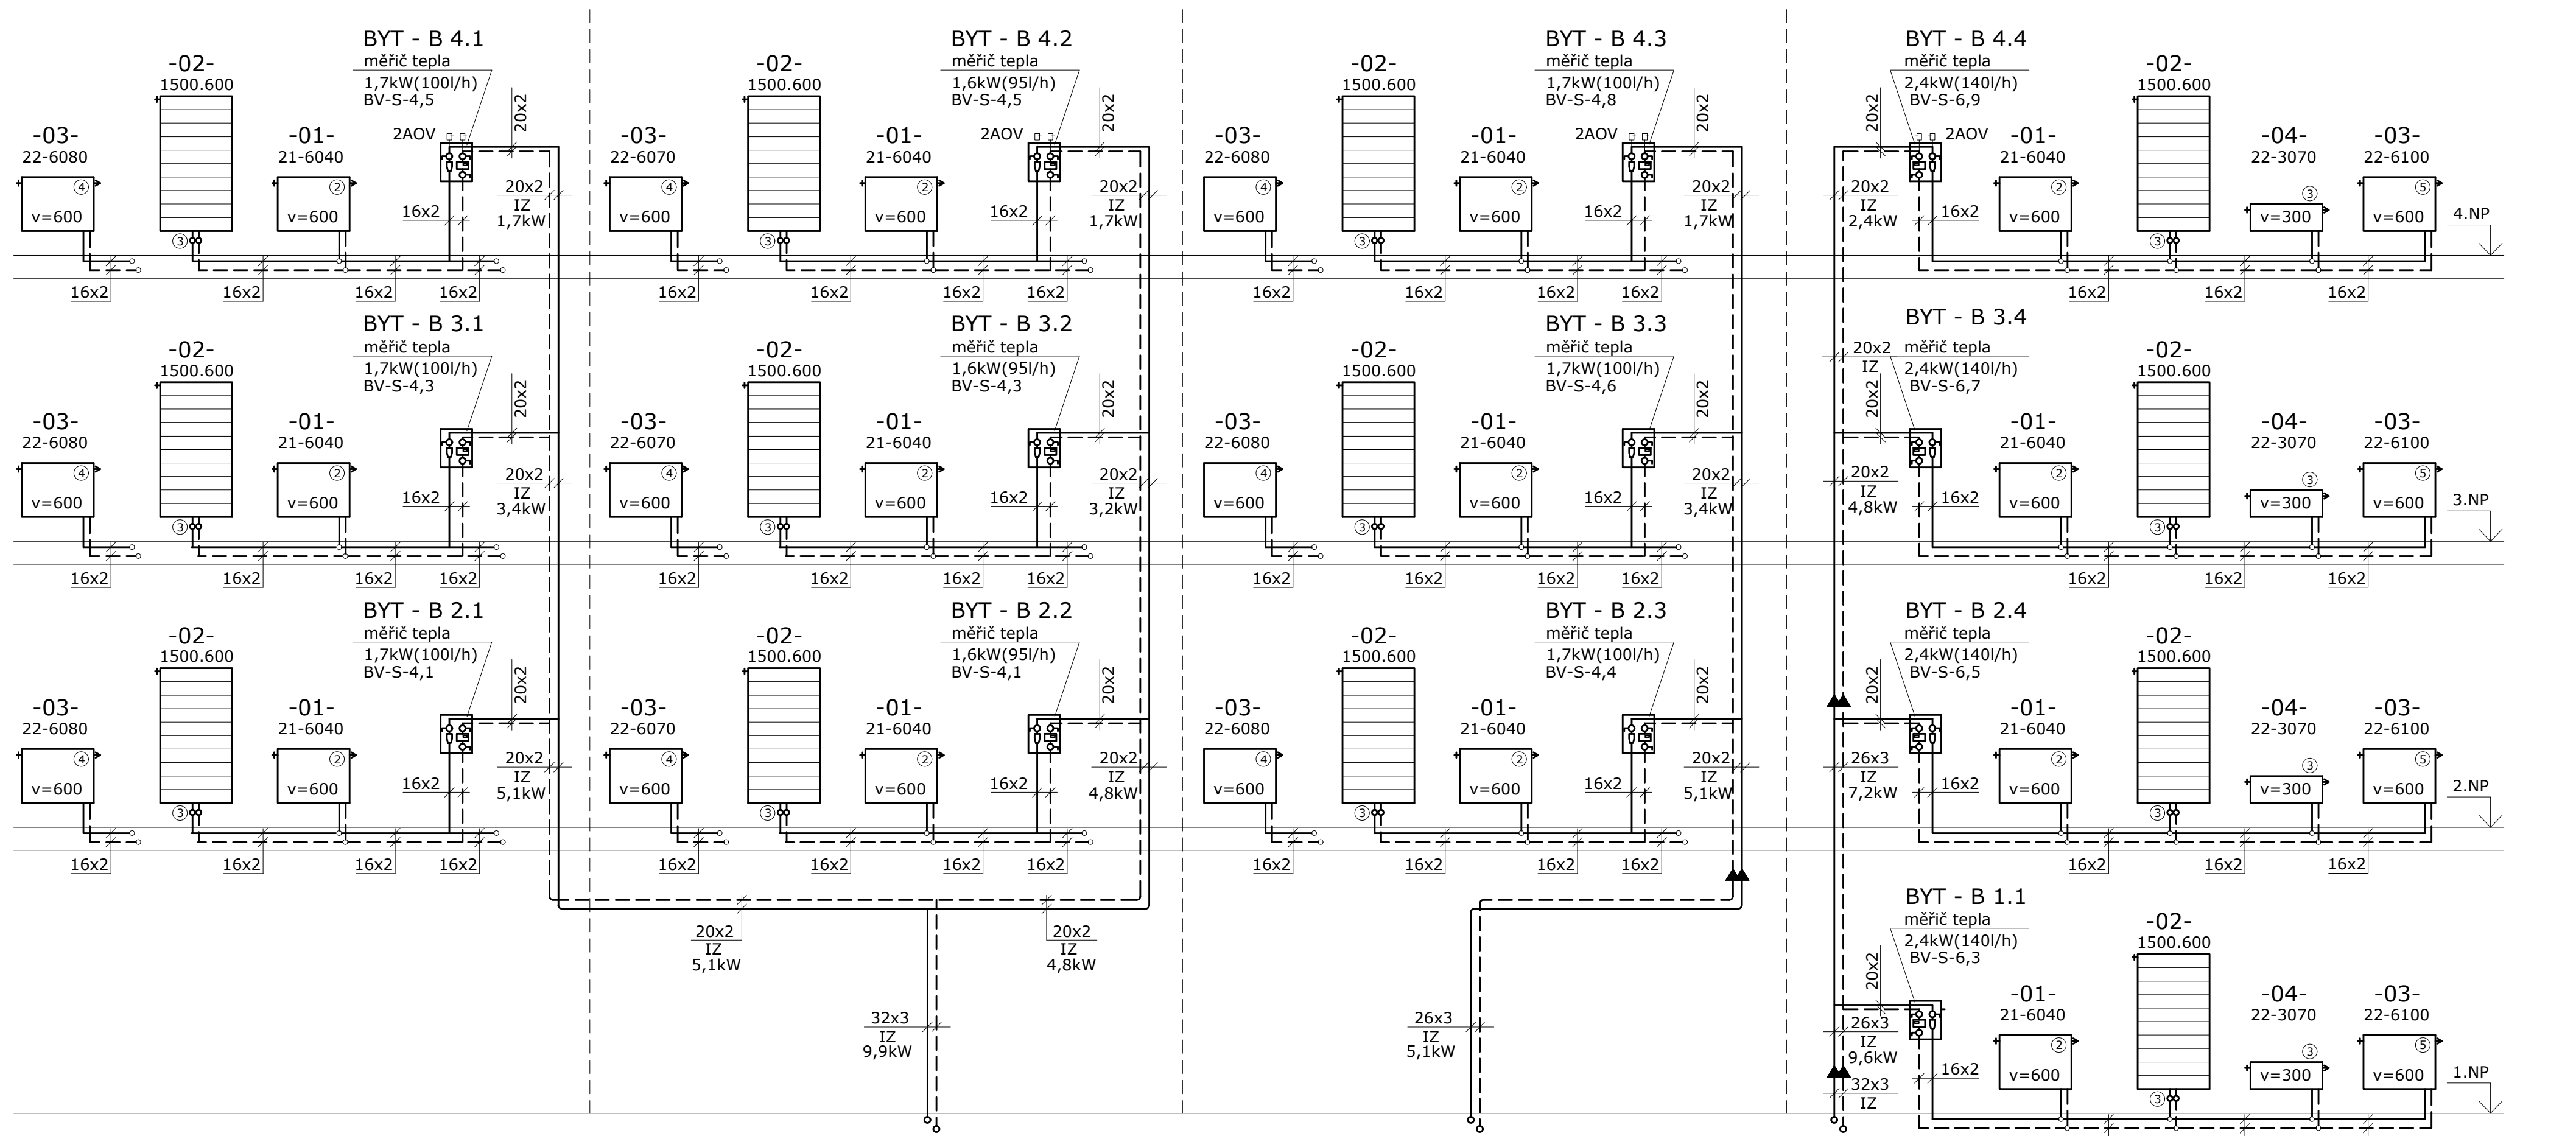

ROZVODY POTRUBÍ TOPNÉ VODY Z TRUB ALPEX
TOPNÁ VODA 65/50°C

BV-S-ZAREGULOVÁNÍ VENTILU BALOREX VENTURI
DESKOVÁ OTOPNÁ TĚLESA KORADO
KOUPELNOVÉ ŽEBŘÍKY KORALUX

STAVEBNÍ ZÁMĚR:	BYTOVÉ DOMY MOHELNICE JIH 2. ETÁPA – BD 2	OBJEKT:	A+S+B
STUPEŇ DOKUMENTACE:	PROVEDENÍ STAVBY	DATUM:	13.05.2025
VYPRACOVAL:	RD PROJECT&PARTNERS s.r.o.	MĚŘÍTKO:	1:50
STAVEBNÍK:	D.A. Bydlení EU, s.r.o.	FORMÁT:	A2
STAVENÍŠTĚ:	MOHELNICE	ČÍSLO VÝKRESU:	D2-T08
NÁZEV VÝKRESU:	SCHEMA SEKCE B – vytápění 1.část		

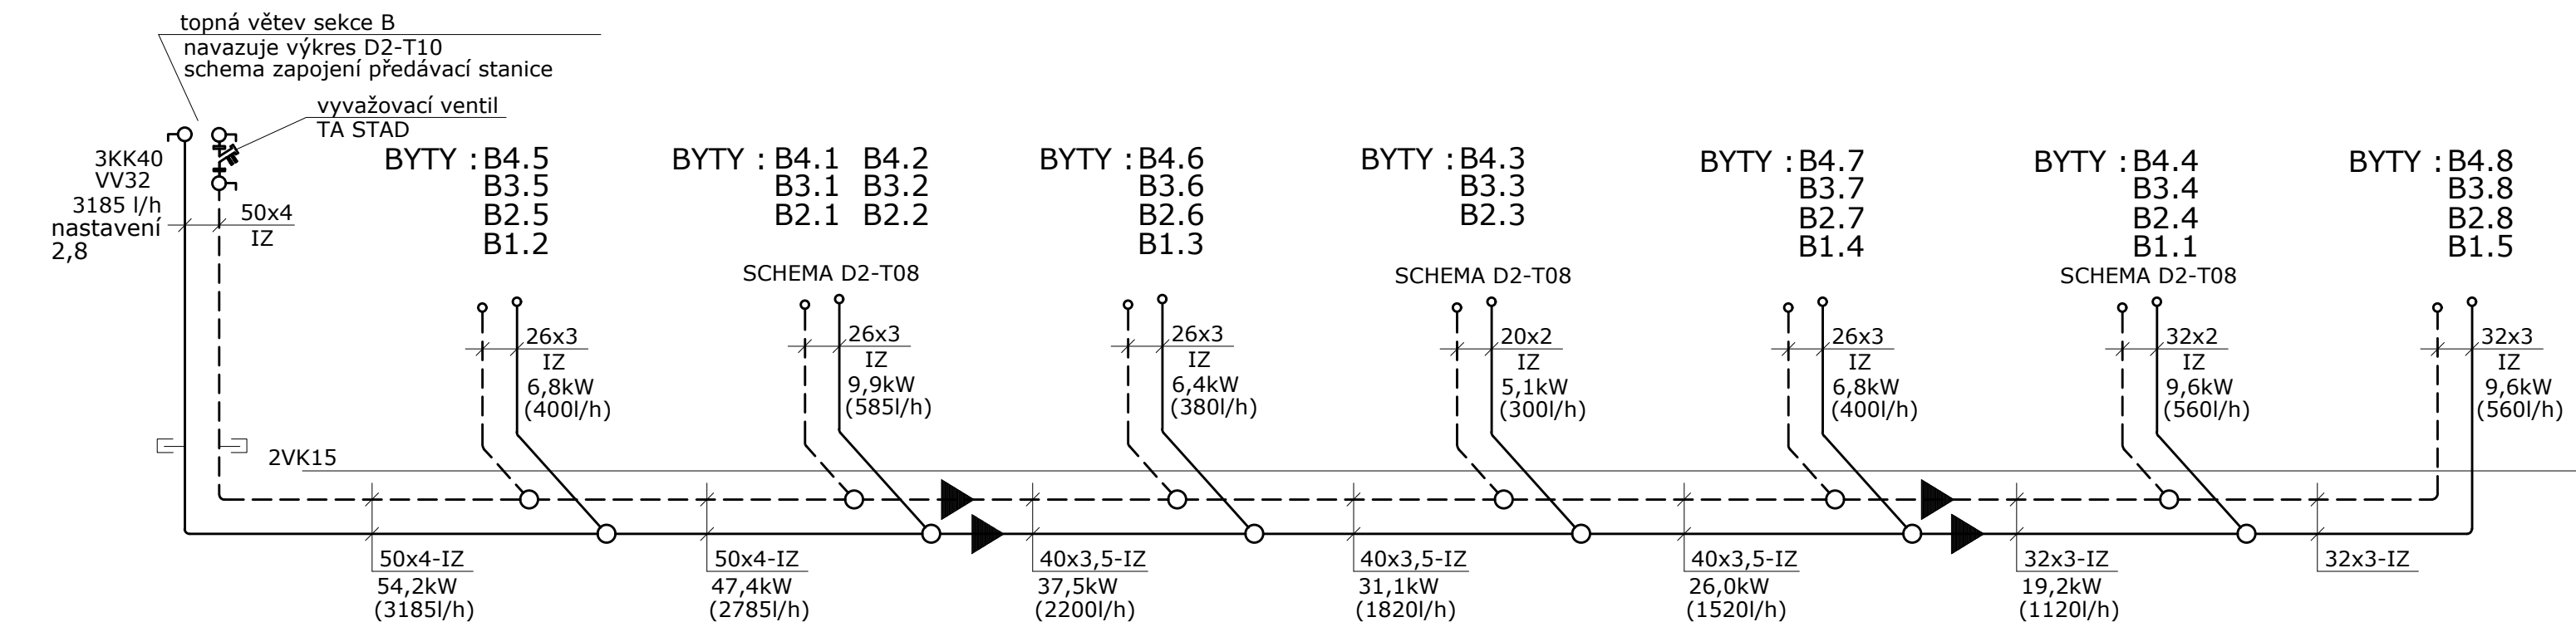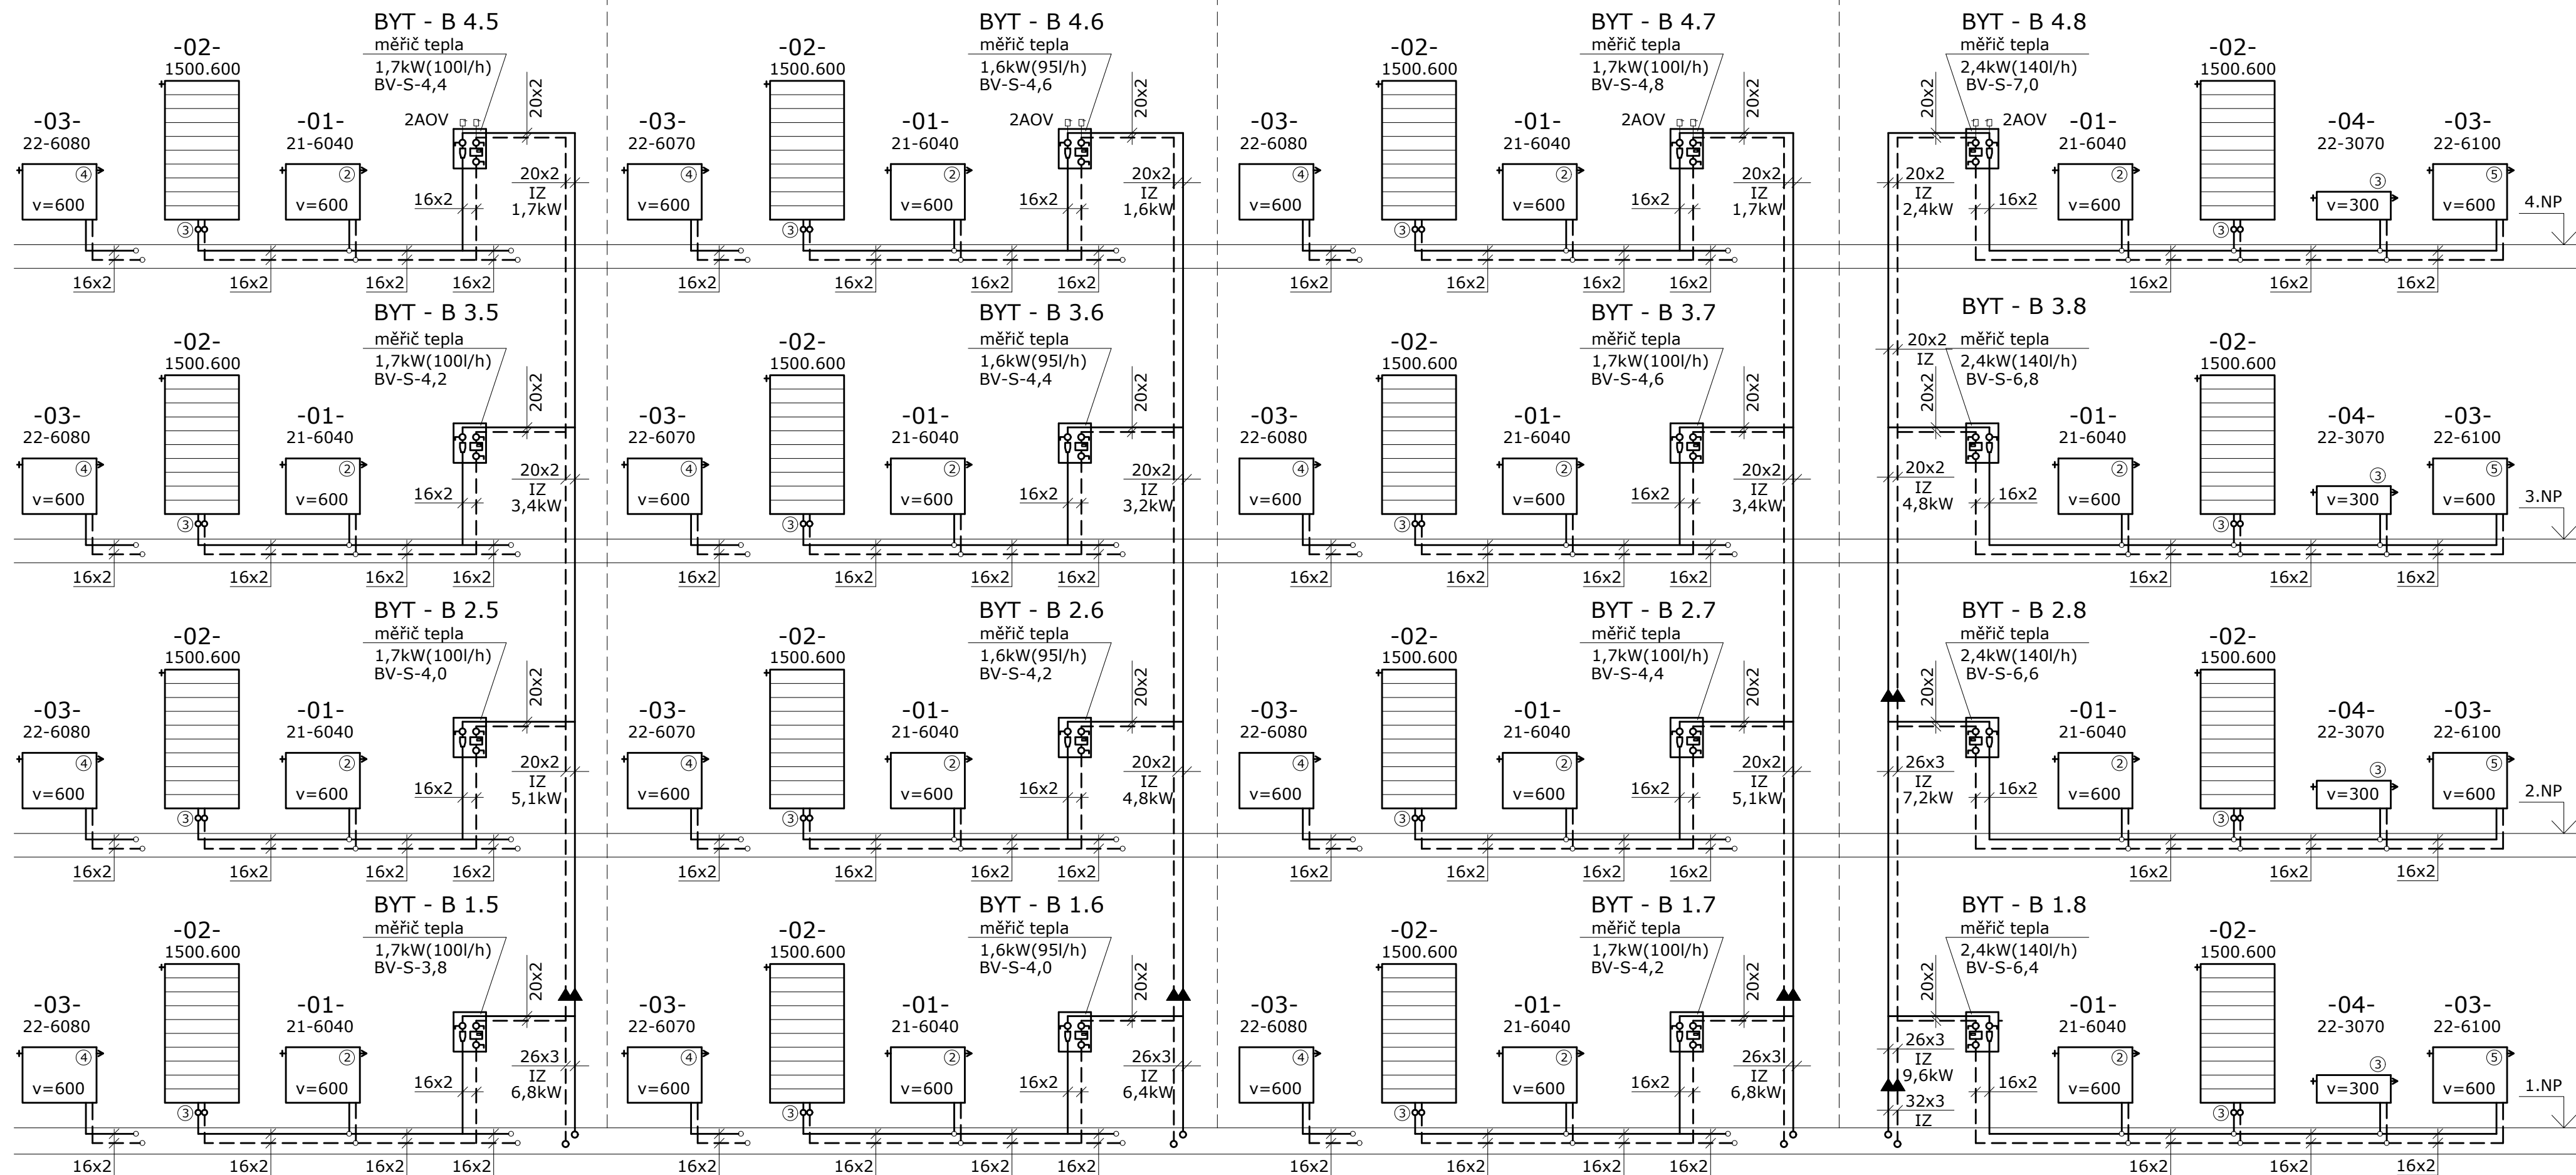

ROZVODY POTRUBÍ TOPNÉ VODY Z TRUB ALPEX
TOPNÁ VODA 65/50°C

BV-S-ZAREGULOVÁNÍ VENTILU BALOREX VENTURI
DESKOVÁ OTOPNÁ TĚLESA KORADO
KOUPELNOVÉ ŽEBŘÍKY KORALUX

STAVEBNÍ ZÁMĚR:	BYTOVÉ DOMY MOHELNICE JIH 2. ETAPA – BD 2	OBJEKT:	A+S+B
STUPEŇ DOKUMENTACE:	PROVEDENÍ STAVBY	DATUM:	13.05.2025
VYPRACOVAL:	RD PROJECT&PARTNERS s.r.o.	MĚŘÍTKO:	1:50
STAVEBNÍK:	D.A. Bydlení EU, s.r.o.	FORMÁT:	A2
STAVENÍŠTĚ:	MOHELNICE	ČÍSLO VÝKRESU:	D2–T09
NÁZEV VÝKRESU:	SCHEMA SEKCE B– vytápění 2.část		