


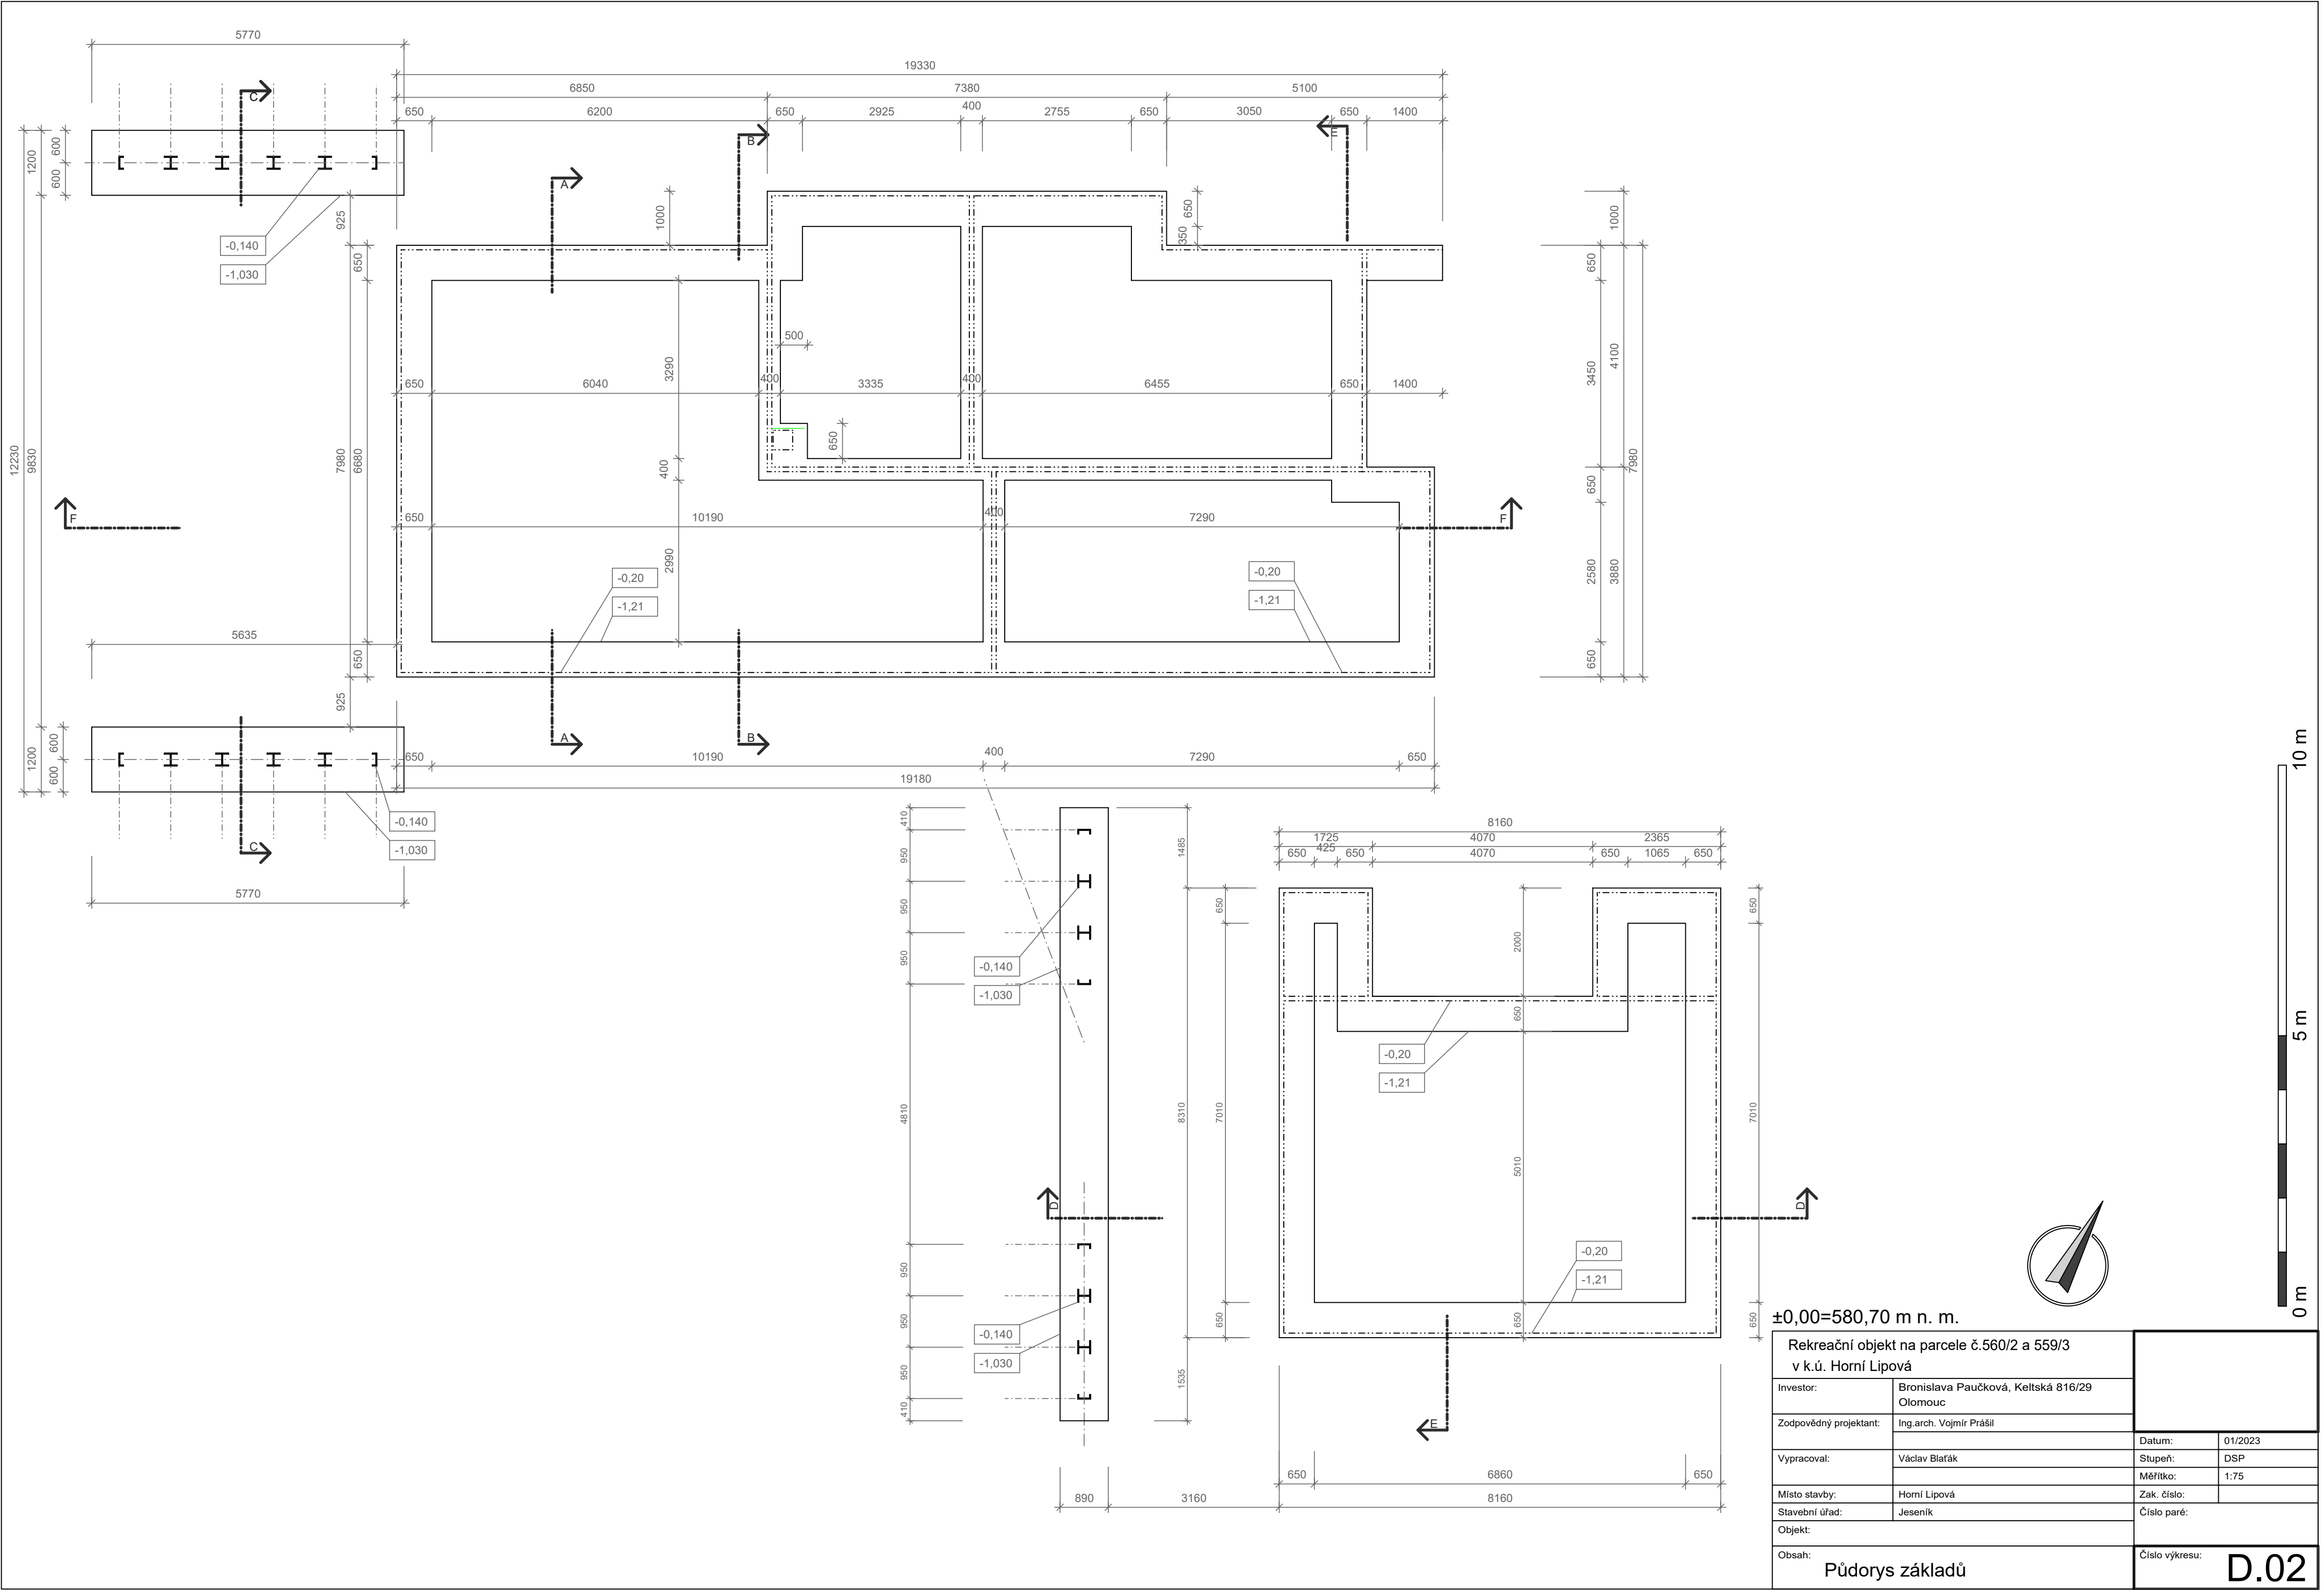

±0,00=580,70 m n. m.

Rekreační objekt na parcele č.560/2 a 559/3 v k.ú. Horní Lipová			
Investor:	Bronislava Paučková, Keltská 816/29 Olomouc		
Zodpovědný projektant:	Ing.arch. Vojmír Prášil	Datum:	01/2023
Vypracoval:	Václav Blaták	Stupeň:	DSP
		Měřítko:	1:75
Místo stavby:	Horní Lipová	Zak. číslo:	
Stavební úřad:	Jeseník	Číslo paré:	
Objekt:			
Obsah:	Půdorys základů		Číslo výkresu: D.02