



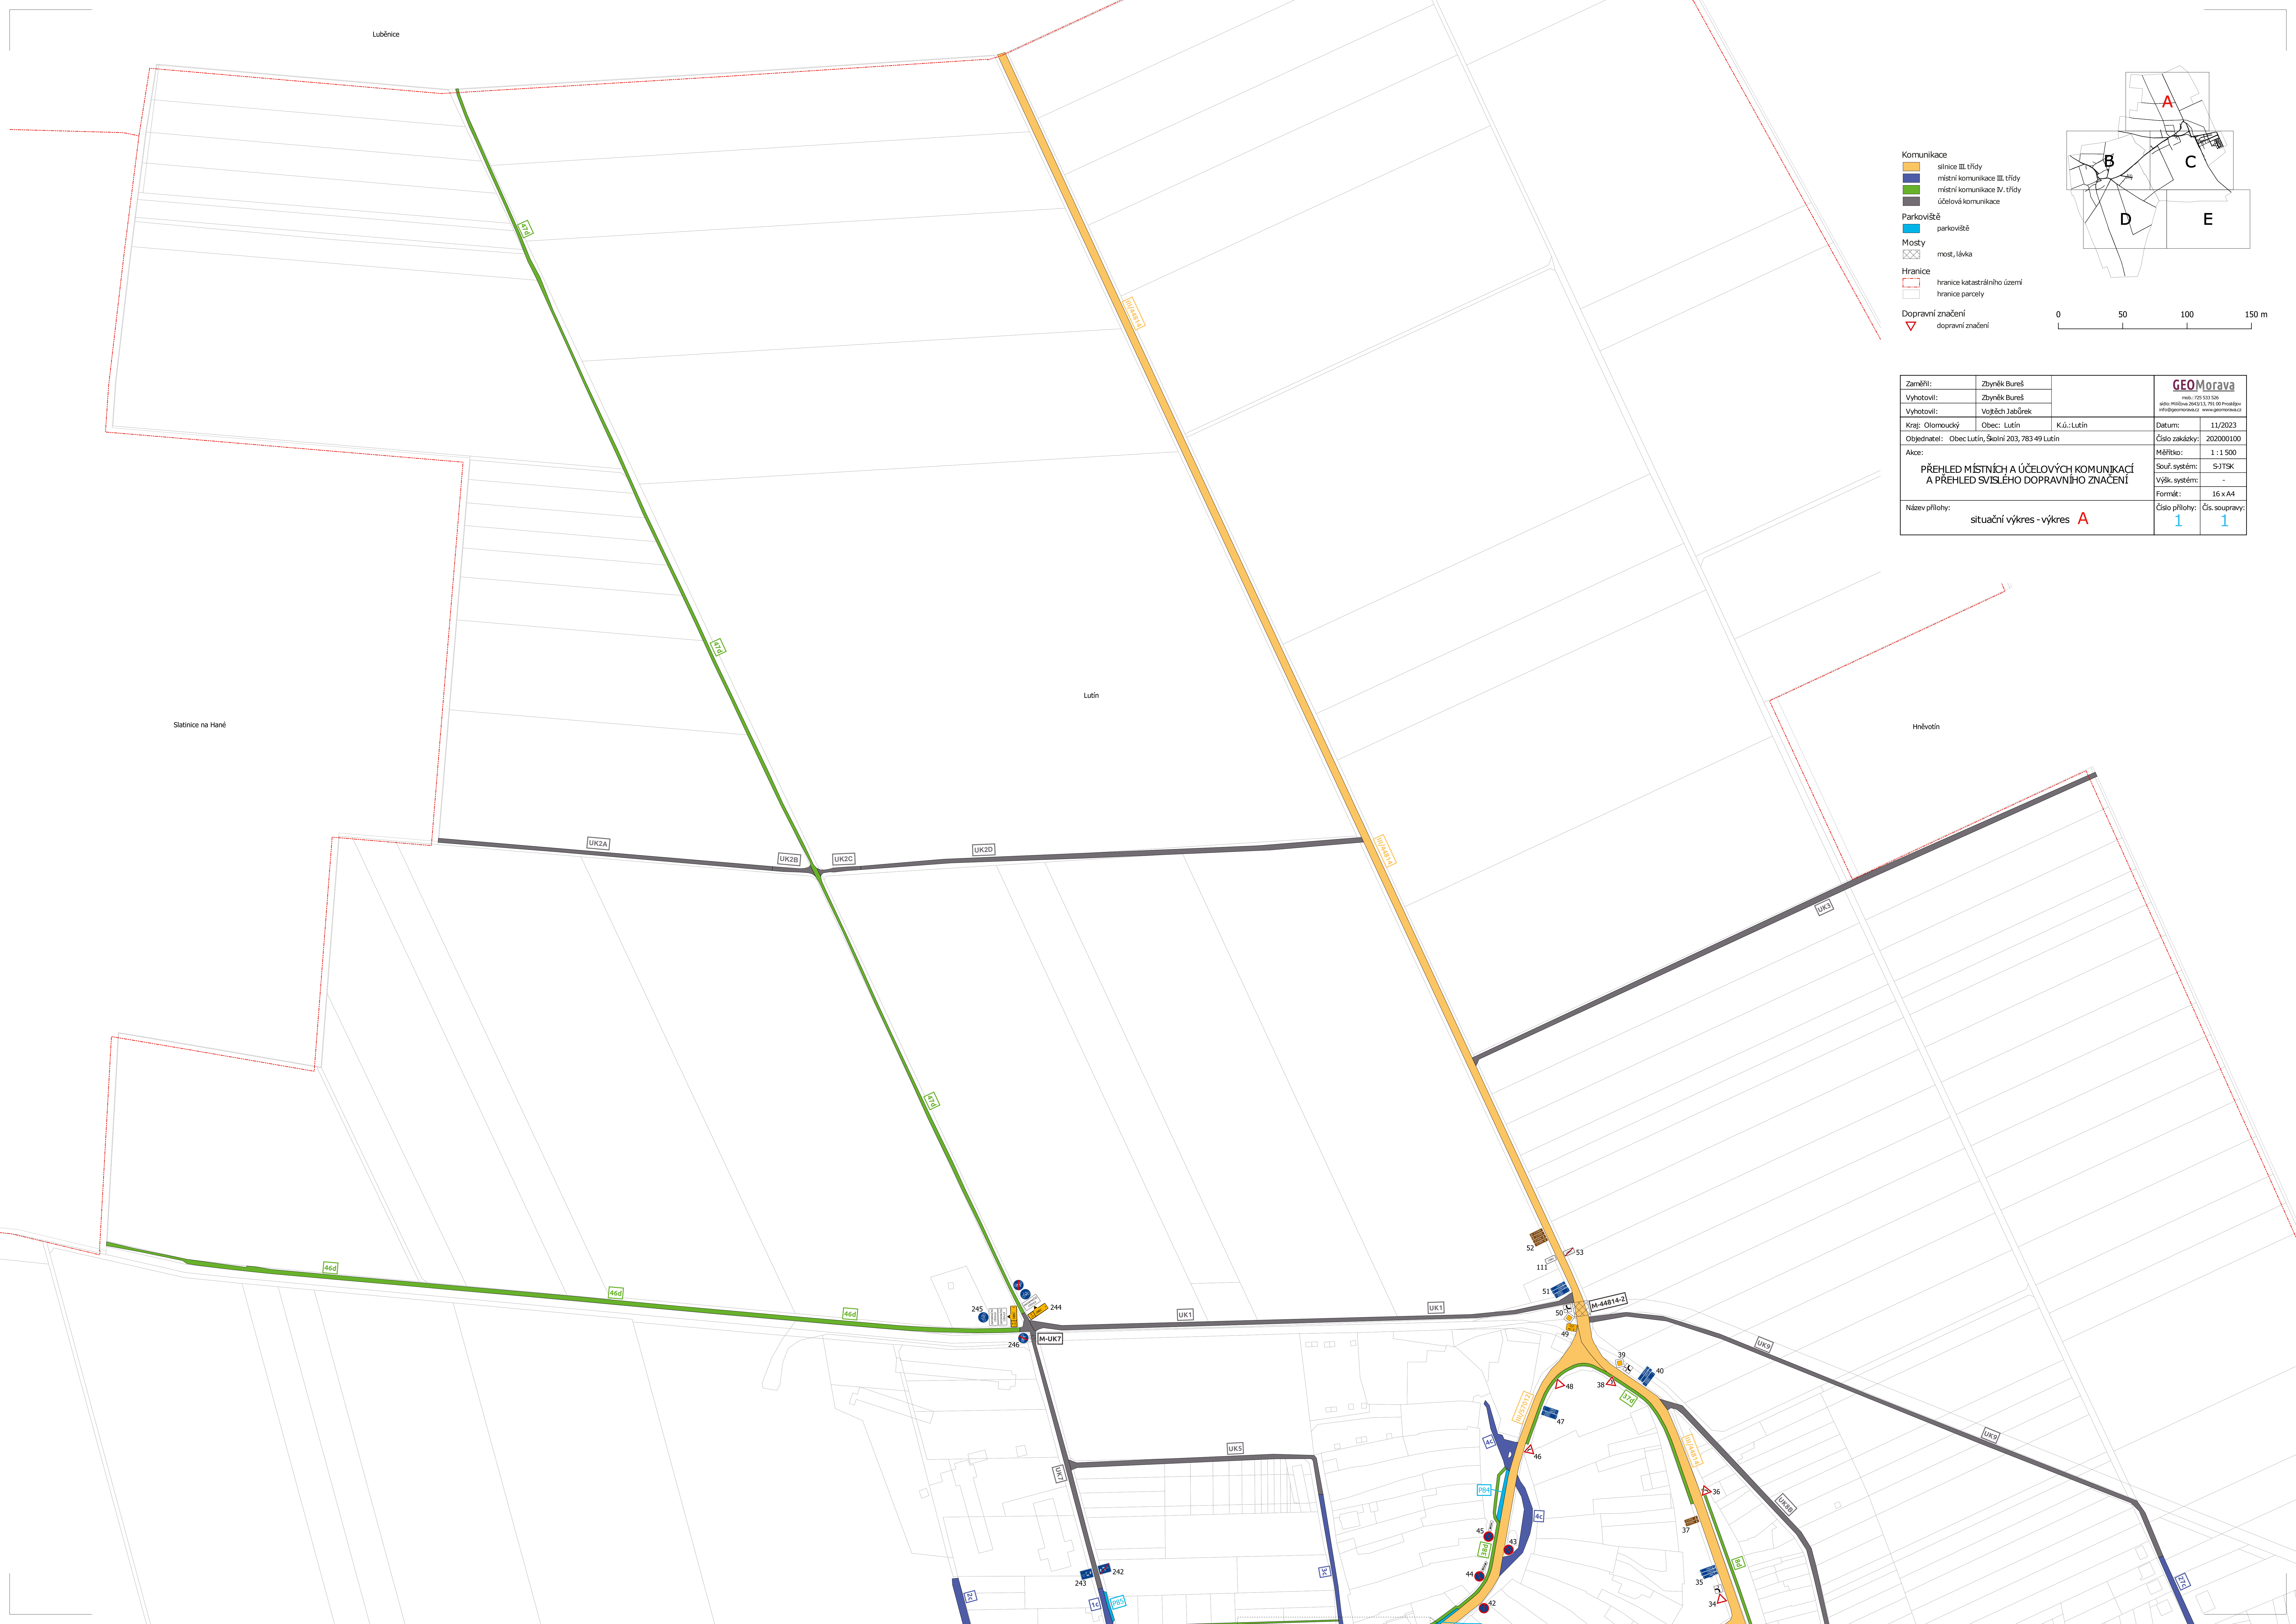

- Komunikace
- silnice III. třídy
 - místní komunikace III. třídy
 - místní komunikace IV. třídy
 - účelová komunikace
- Parkoviště
- parkoviště
- Mosty
- most, lávka
- Hranice
- hranice katastrálního území
 - hranice parcely
- Dopravní značení
- dopravní značení

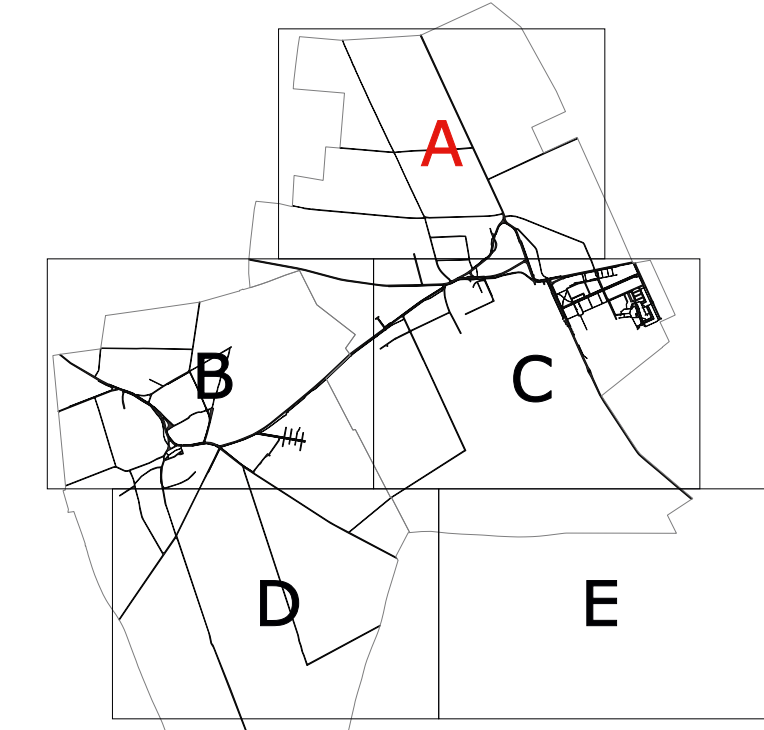

Zamětlí:	Zbyněk Bureš	GEOMorava web: 725 531 526 sdlo: Křižovatka 203, 783 49 Lutín info@geomorava.cz www.geomorava.cz		
Vyhotovili:	Zbyněk Bureš			
Vyhotovili:	Vojtěch Jabůrek			
Kraj: Olomoucký	Obec: Lutín			K.ú.: Lutín
Objednatel:	Obec Lutín, Školní 203, 783 49 Lutín		Datum:	11/2023
Akc:	PŘEHLED MÍSTNÍCH A ÚČELOVÝCH ZNAČEK A PŘEHLED SVISLÉHO DOPRAVNÍHO ZNAČENÍ		Číslo zakázky:	202000100
			Měřítko:	1 : 1 500
			Souř. systém:	S-UTSK
			Výřk. systém:	-
			Formát:	16 x A4
Název přílohy:	situační výkres - výkres A		Číslo přílohy:	Čís. soupravy:
			1	1

Název přílohy: situační výkres - výkres A