


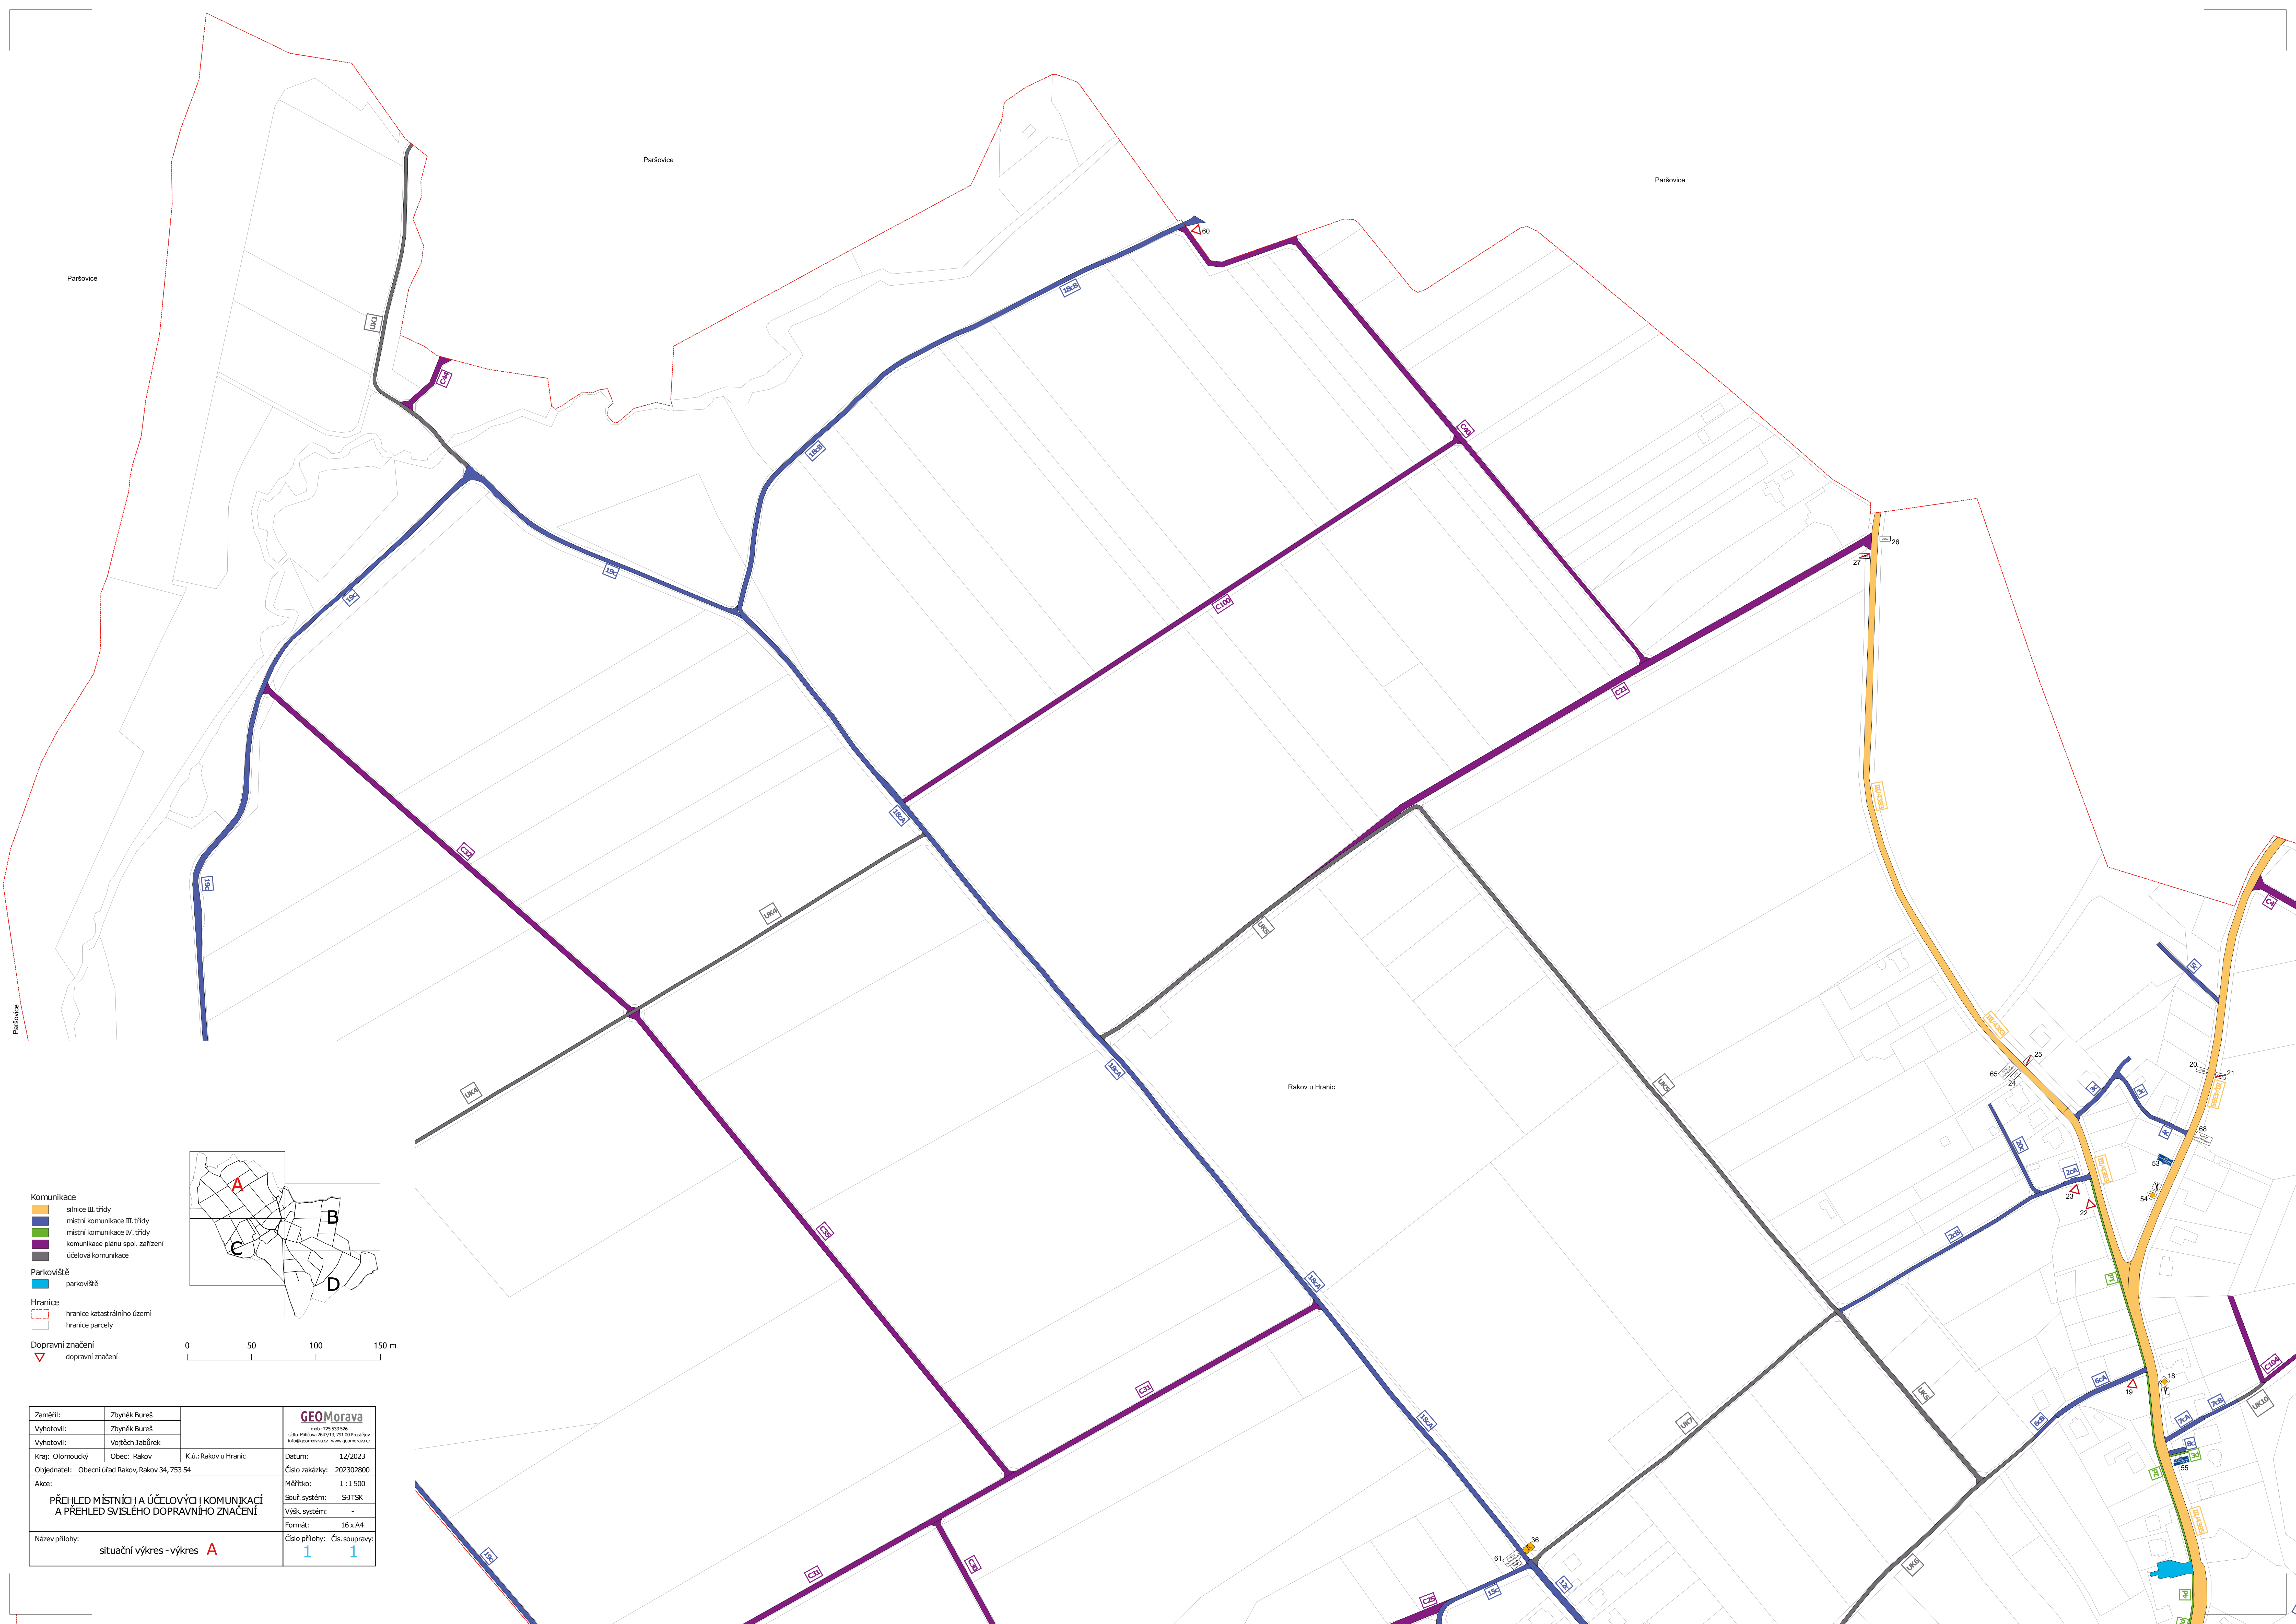

Komunikace

silnice III. třídy

místní komunikace III. třídy

místní komunikace IV. třídy

komunikace plánu spol. zařízení

účelová komunikace

Parkoviště

parkoviště

Hranice

hranice katastrálního území

hranice parcely

Dopravní značení

dopravní značení

050100150

m

Zamětlí:	Zbyněk Bureš	GEOMorava malý: 725 131 130 adresa: Hrádky 140/13, 791 01 Prostějov info@geomorava.czwww.geomorava.cz	
Vyhotovili:	Zbyněk Bureš		
Vyhotovili:	Vojtěch Jabůrek		
Kraj:	Olomoucký	Obec:	Rakov
		K.ú.:	Rakov u Hranic
		Datum:	12/2023
		Číslo zakázky:	202302800
		Měřítko:	1 : 1 500
		Souř. systém:	S-UTM
		Výšk. systém:	-
		Formát:	16 x A4
		Číslo přílohy:	Čís. soupřavy:
		1	1
Název přílohy: situáční výkres - výkres A			