

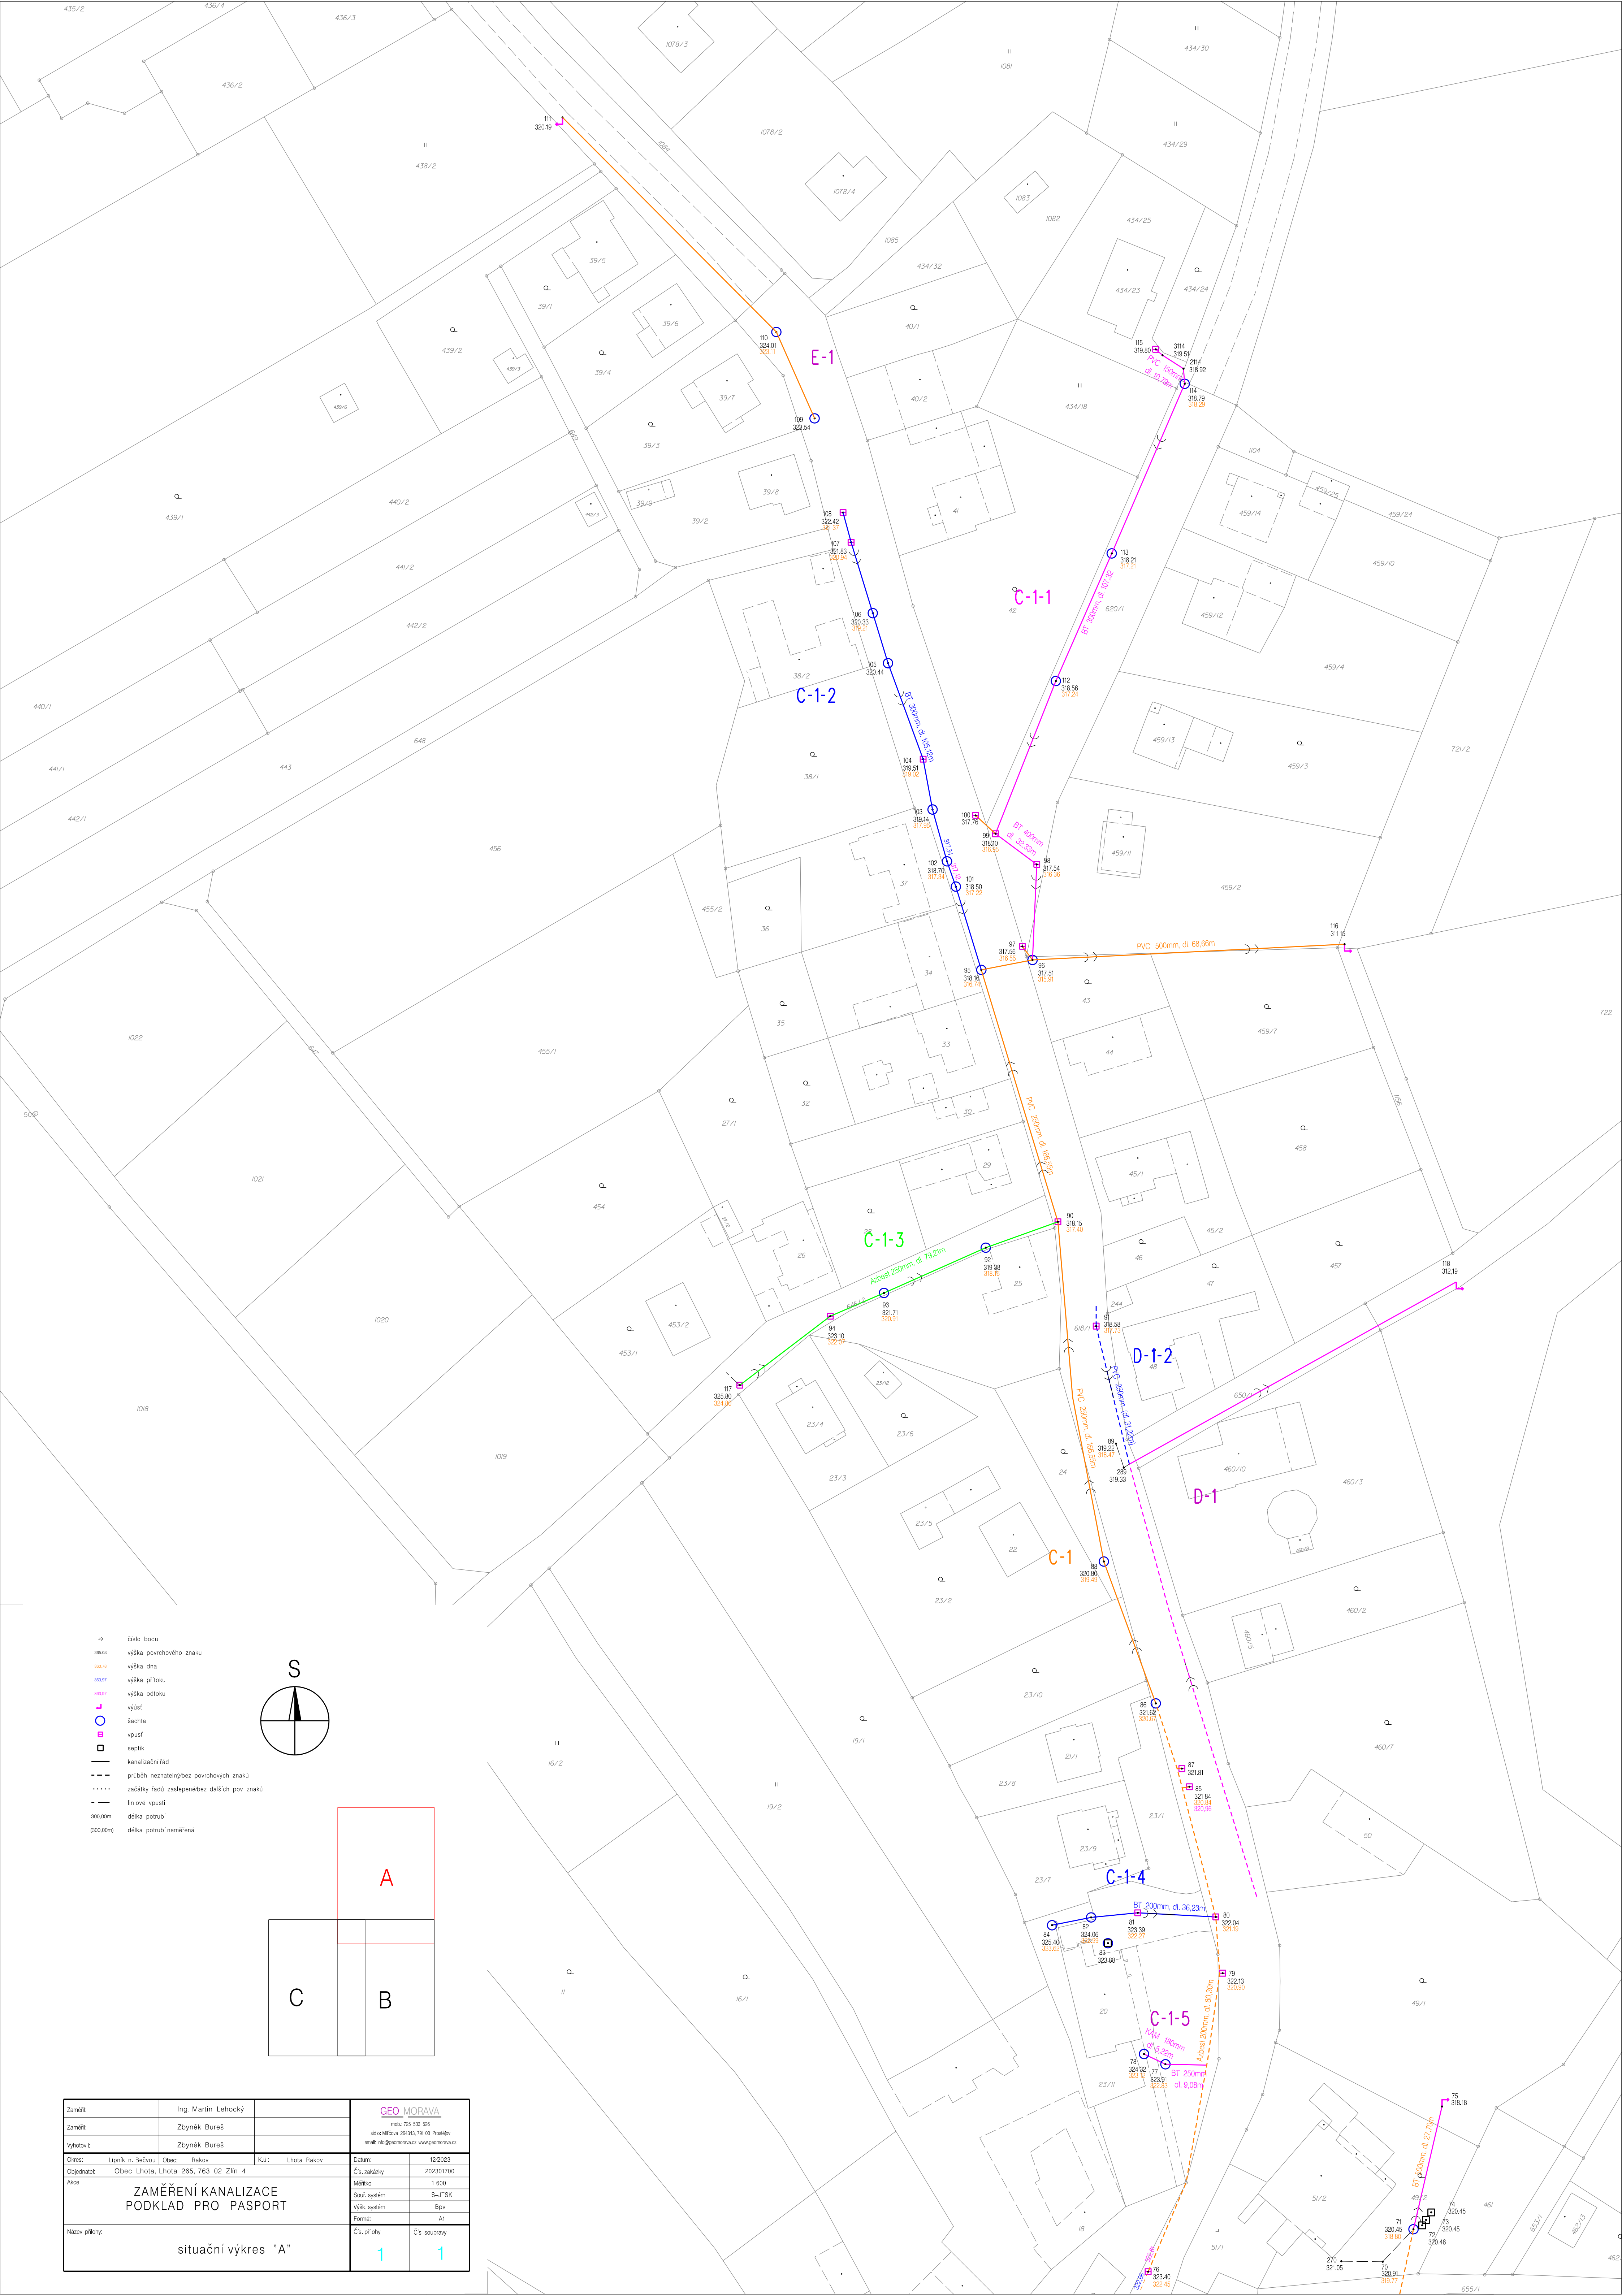


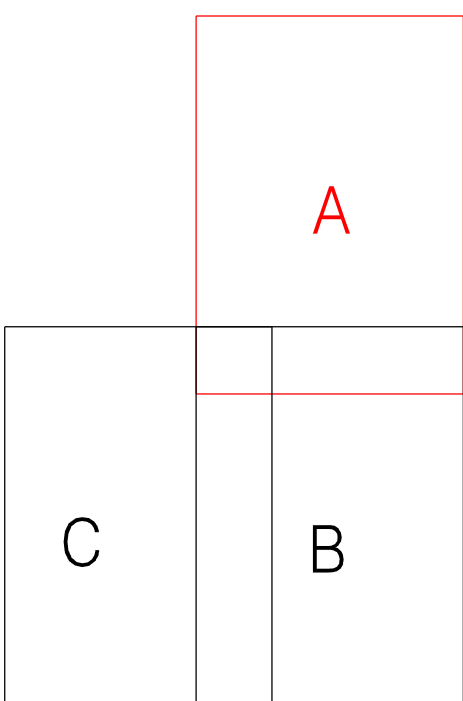

- číslo bodu
- výška povrchového znaku
- výška dna
- výška přítoku
- výška odtoku
- výúst
- šachta
- vpust
- septik
- kanalizační řád
- průběh nezatelný/bez povrchových znaků
- začátek řadu zaslepené/bez dalších pov. znaků
- linové vpusť
- 300.00m
- (300.00m)

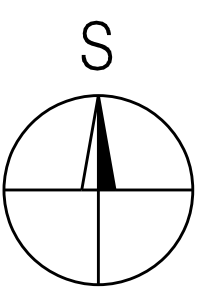

Zamětl:	Ing. Martin Lehocký	GEO MORAVA 440 775 103 236 ul.č. Mládkova 3443/15, 791 00 Prostějov email: info@geomorava.cz www.geomorava.cz	
Zamětl:	Zbyněk Bureš		
Výkres:	Zbyněk Bureš		
Objekt:	Lipník n. Bečvou	Objekt:	Rakov
Objekt:	Obec Lhota, Lhota 265, 763 02 Zlín 4	Kód:	Lhota Rakov
ZAMĚŘENÍ KANALIZACE PODKLAD PRO PASPORT		Datum:	12/2023
		Čís. zakázky:	202301700
		Mřížka:	1:600
		Šouř. systém:	S-JTSK
Název přílohy:		Výk. systém:	Bov
		Formát:	A1
situacní výkres "A"		Čís. přílohy:	1
		Čís. soupravy:	1