

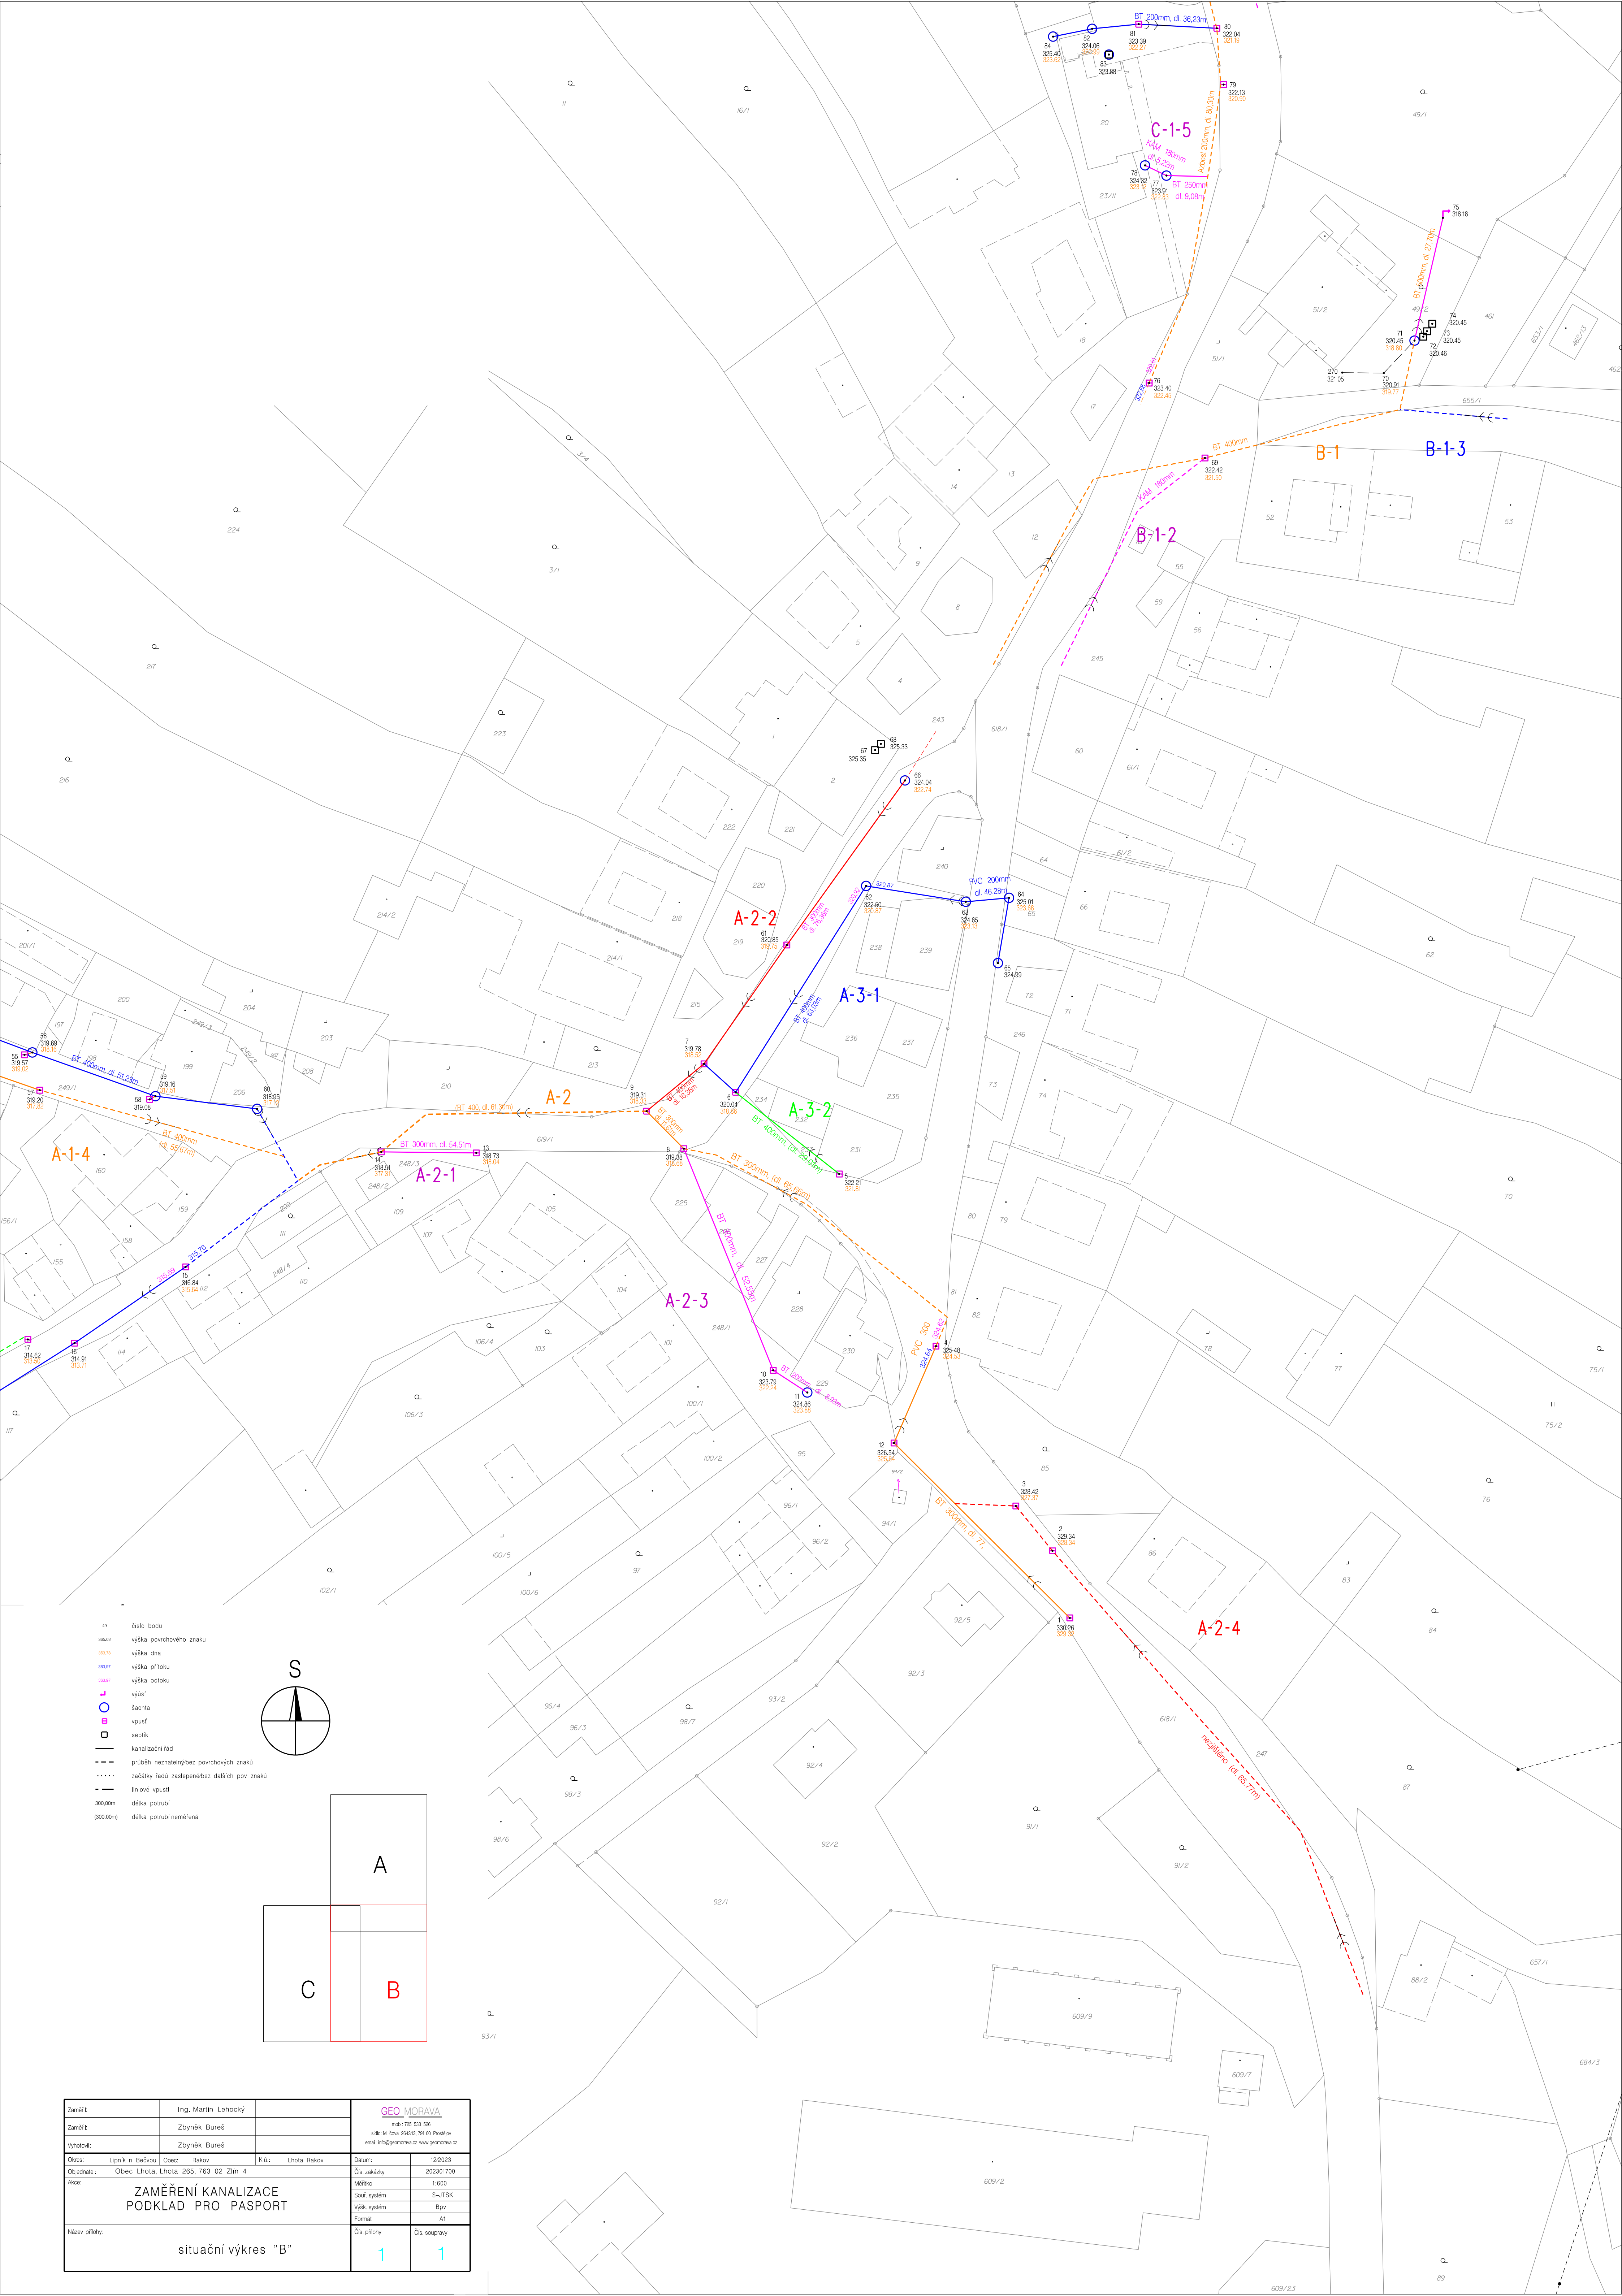


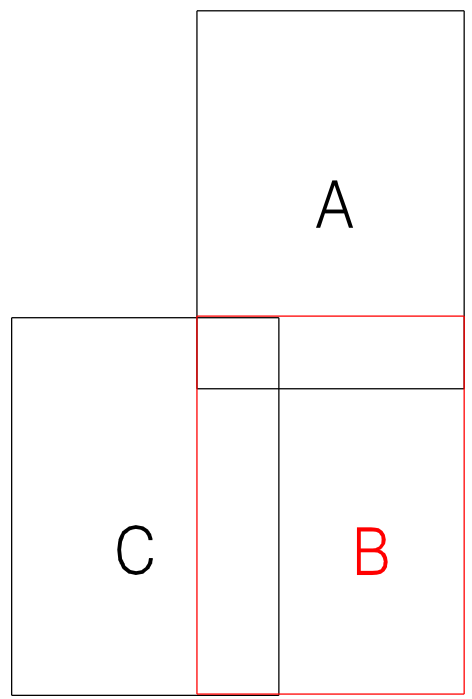

- 41 číslo bodu
- 355.05 výška povrchového znaku
- 361.76 výška dna
- 362.87 výška přítoku
- 363.97 výška odtoku
- výusť
- šachta
- výusť
- sepiš
- kanalizační řád
- průběh nezastřešených povrchových znaků
- začátky řádů zastřešených dalších pov. znaků
- liniové vpusti
- 300.00m délka potrubí
- (300.00m) délka potrubí neměřená

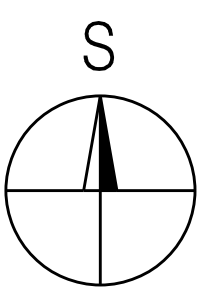

Zaměří:	Ing. Martin Lehotský	GEO MORAVA sídlo: Mláčova 284/10, 791 02 Písečný email: H@geomorava.cz www.geomorava.cz	
Zaměřil:	Zbyněk Bureš		
Vyrobil:	Zbyněk Bureš		
Objekt:	Lipník n. Bečvou	Obec:	Rakov
Objednatel:	Obec Lhota, Lhota 265, 763 02 Zlín 4	K.ú.:	Lhota Rakov
Ářec:	ZAMĚŘENÍ KANALIZACE PODKLAD PRO PASPORT		
Název přílohy:		Datum:	12/2023
		Čís. zápisu:	202301700
		Mřížko:	1:600
		Sout. systém:	S-JTSK
		Výřk. systém:	Bov
		Formát:	A1
		Čís. přílohy:	Čís. soupravy
		1	1