


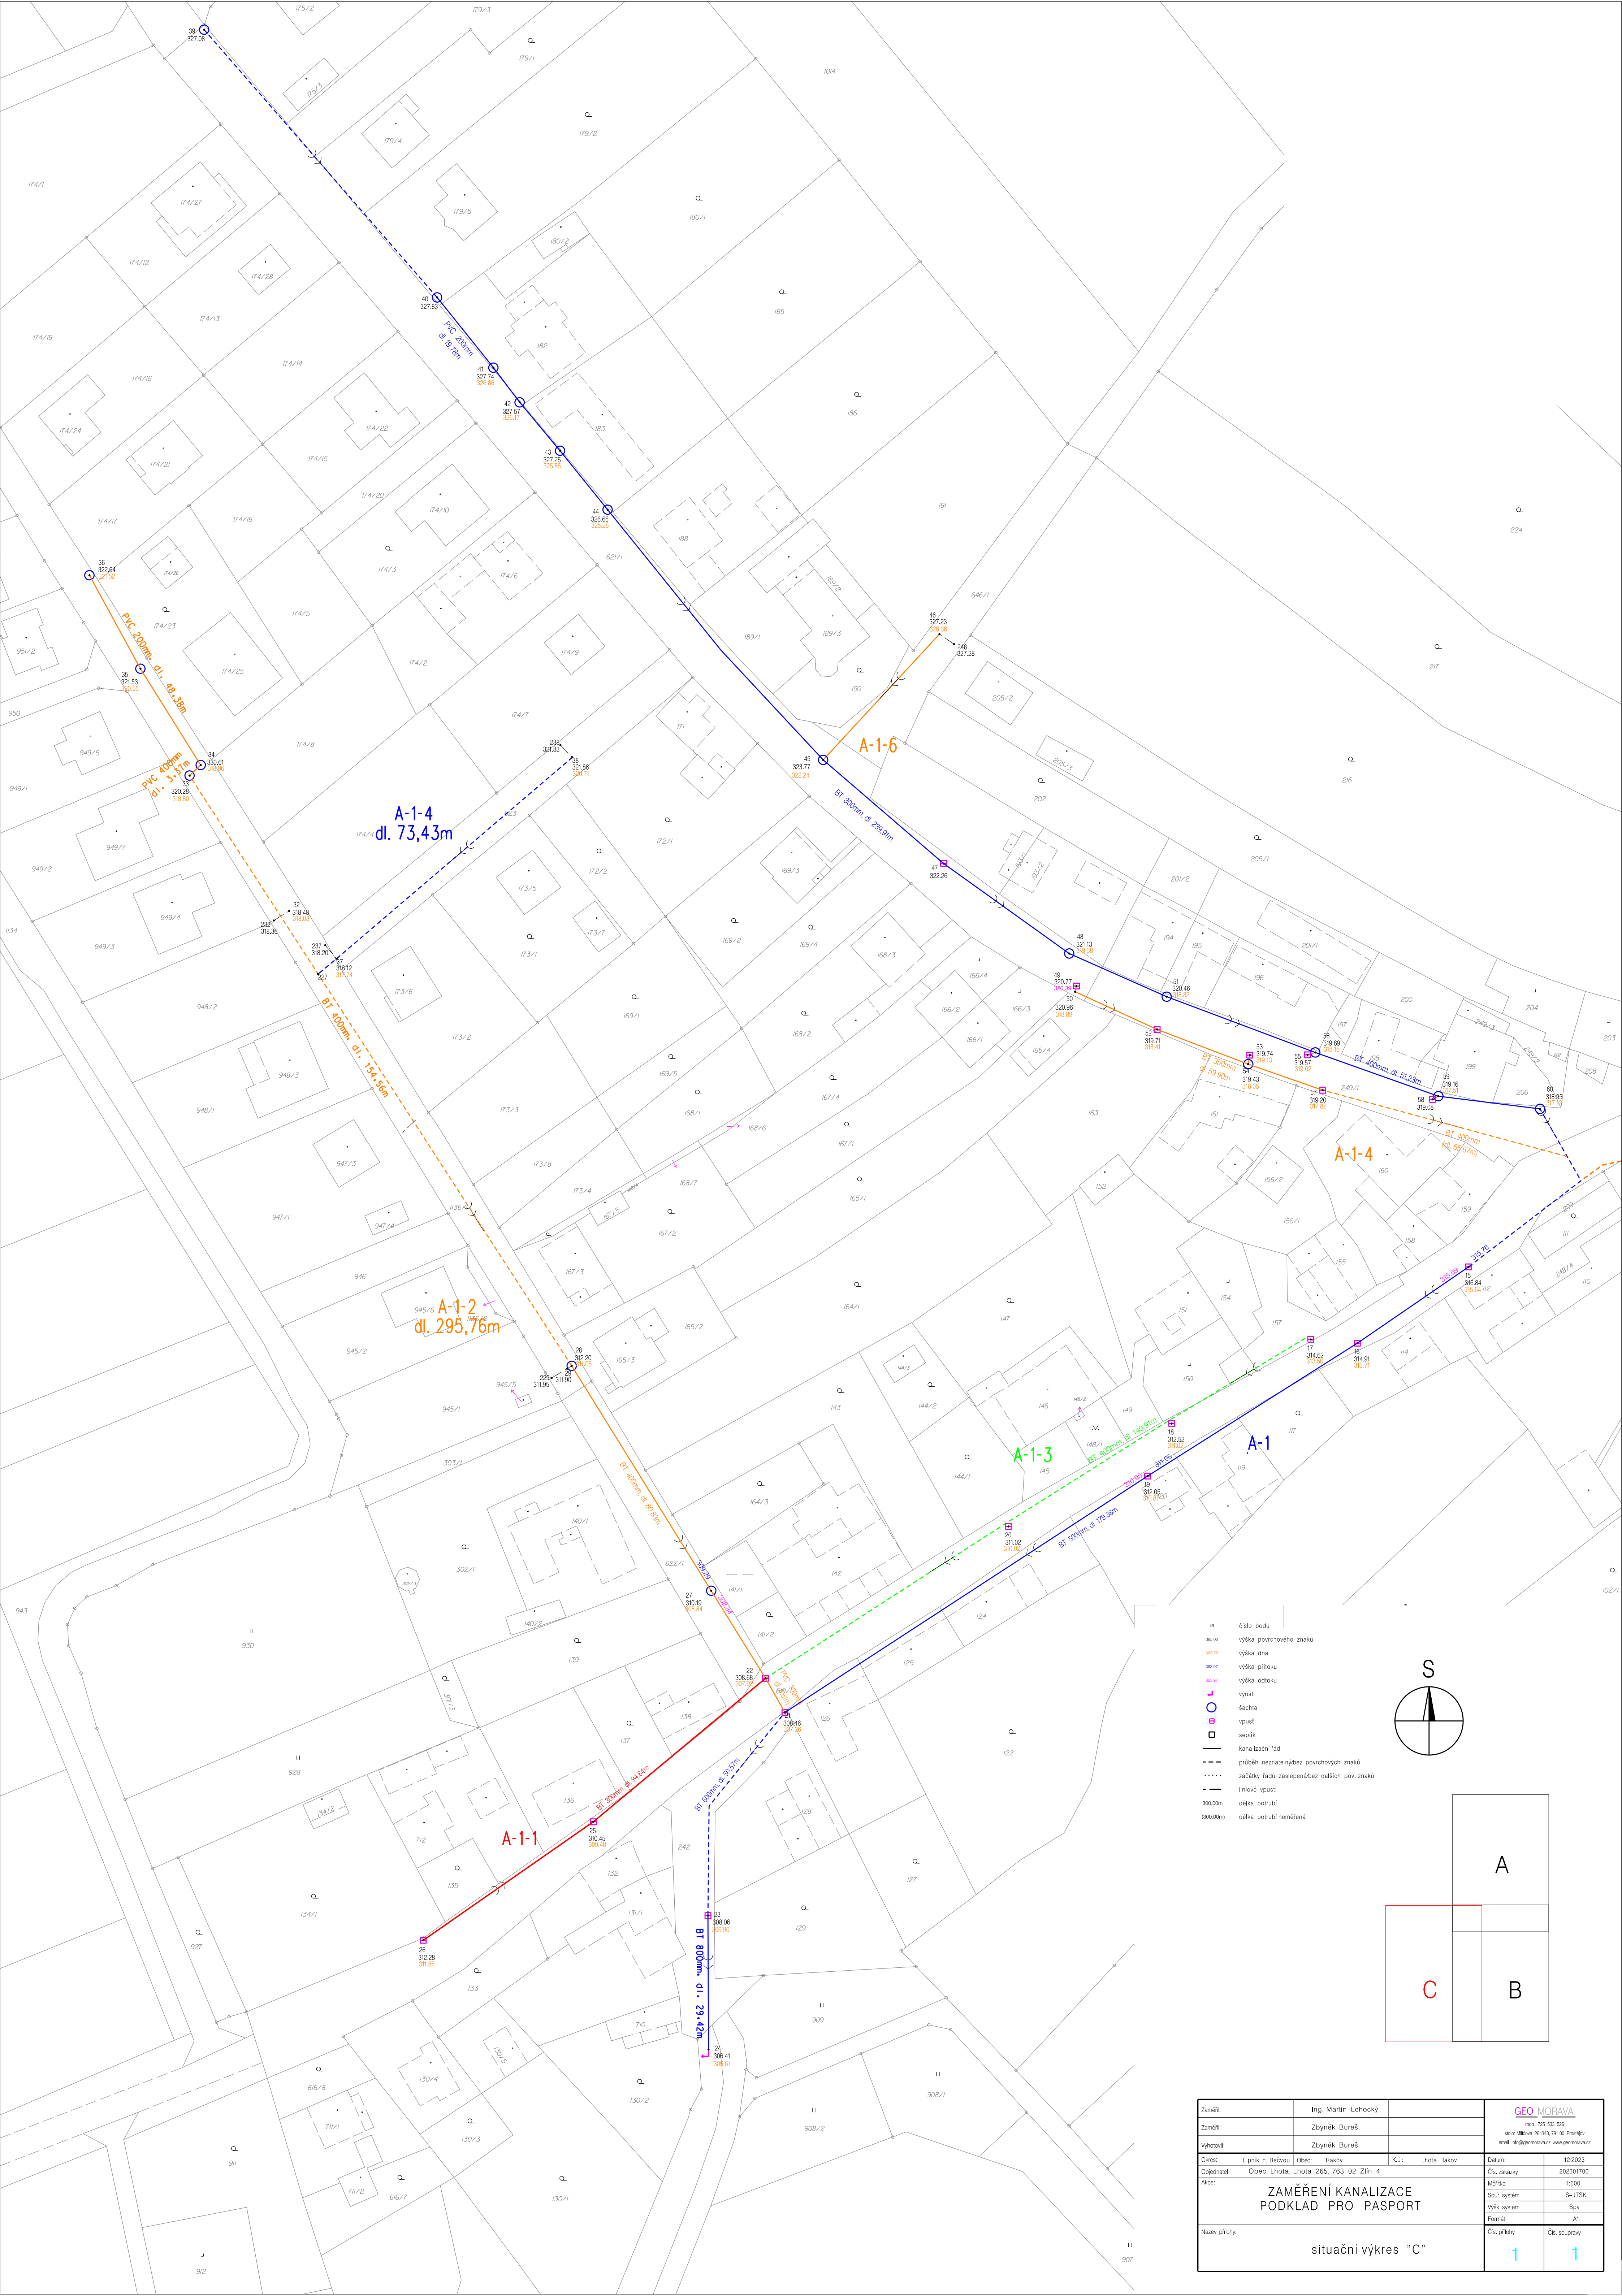

Zaměřil:	Ing. Martin Lehocký		GEO MORAVA max. 725 535 536 adresa: Mlýnská 264/3, 791 00 Proslavice email: info@geomorava.cz, www.geomorava.cz	
Zaměřil:	Zbyněk Bureš			
Vytvořil:	Zbyněk Bureš			
Okres:	Lipník n. Bečvou	Okres: Rakov		Katastr: Lhota Rakov
Objednatel:	Obec Lhota, Lhota 265, 763 02 Zlín 4		Datum:	12/2023
Akon:	ZAMĚŘENÍ KANALIZACE PODKLAD PRO PASPORT		Čís. zakázky	202301700
Měřítko			1:500	
Soft. systém			S-JTSK	
Výk. systém			Bpv	
Formát			A1	
Název přílohy:	situacní výkres "C"		Čís. přílohy	1
			Čís. soupravy	1