


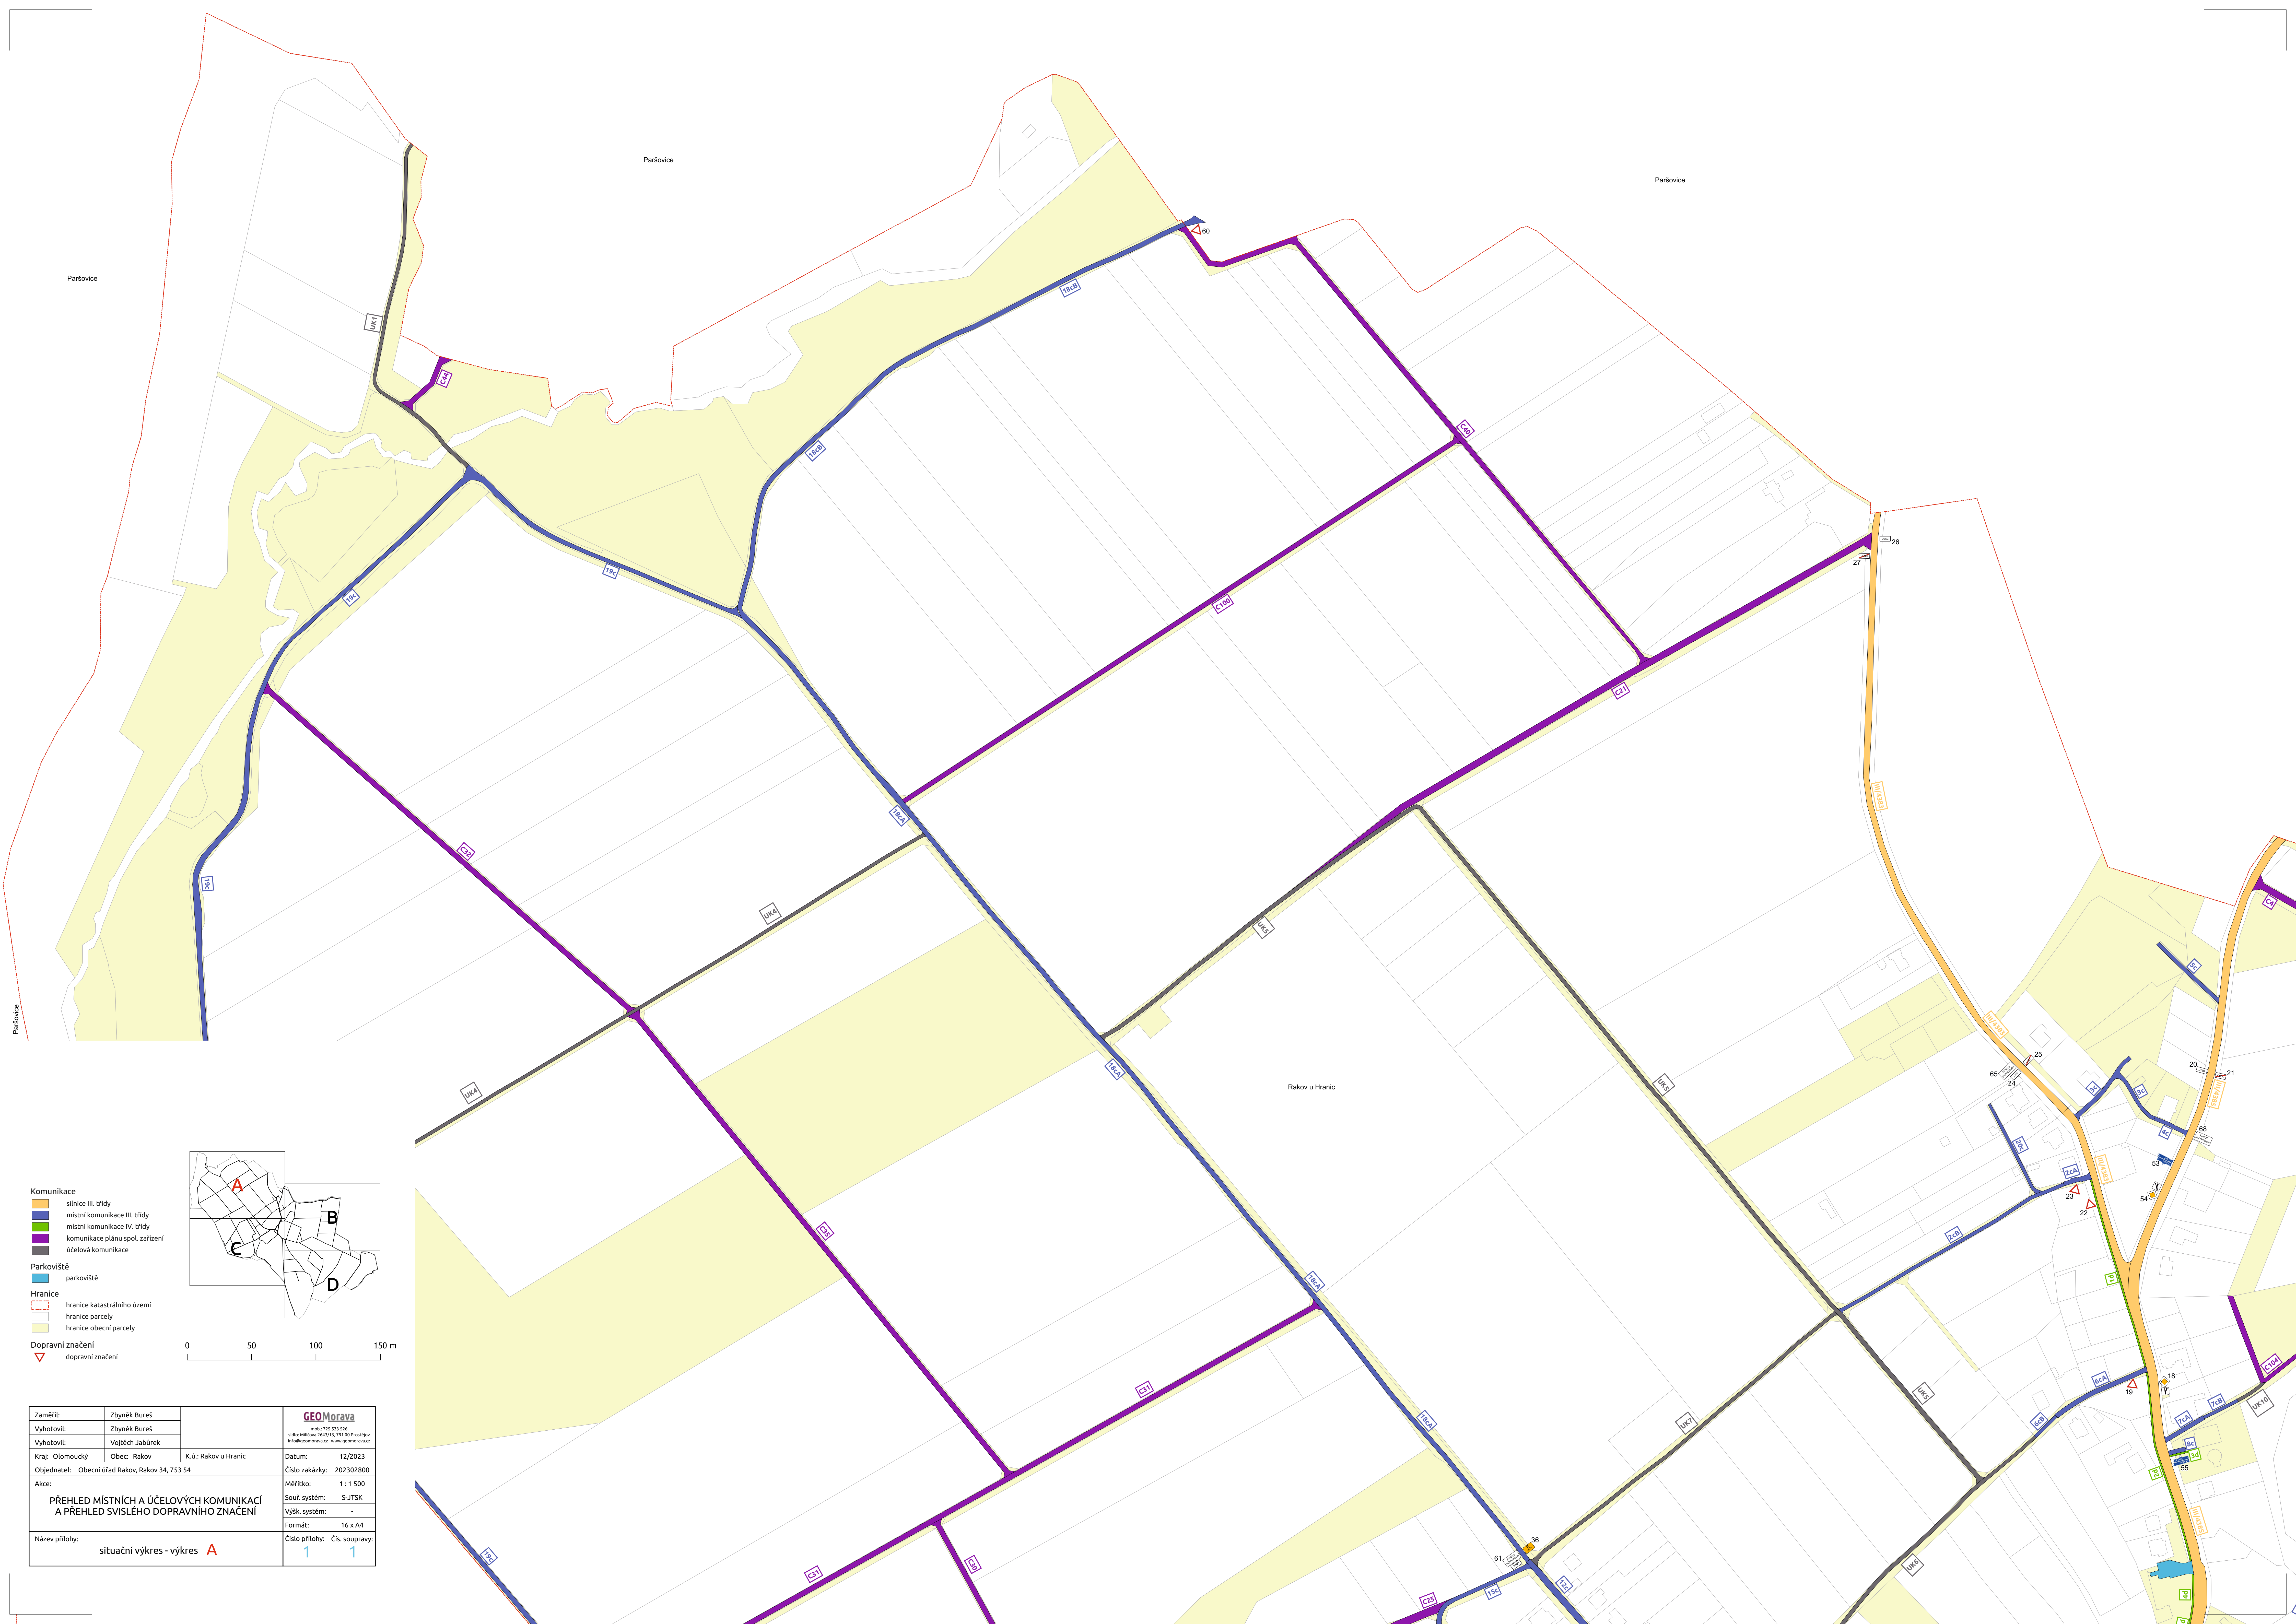

Komunikace

služnice III. třídy

místní komunikace III. třídy

místní komunikace IV. třídy

komunikace plánu spol. zařízení

účelová komunikace

Parkoviště

parkoviště

Hranice

hranice katastrálního území

hranice parcely

hranice obecní parcely

Dopravní značení

dopravní značení

0

50

100

150 m

A

B

C

D

Zaměřil:	Zbyněk Bureš	GEOMorava mař. 725 333 030 sdružení MOŘAVA 791 00 Proslavky info@geomorava.czwww.geomorava.cz	
Vyhotovil:	Zbyněk Bureš		
Vyhotovil:	Vojtěch Jabůrek		
Kraj: Olomoucký	Obec: Rakov	K.ú.: Rakov u Hranic	Datum: 12/2023
Objednatel: Obecní úřad Rakov, Rakov 34, 753 54	Číslo zakázky: 202302800		
Akce:	Měřítko: 1 : 1 500		
PŘEHLED MÍSTNÍCH A ÚČELOVÝCH KOMUNIKACÍ A PŘEHLED SVISLÉHO DOPRAVNÍHO ZNAČENÍ		Souř. systém: S-JTSK	
		Výšk. systém: -	
		Formát: 16 x A4	
Název přílohy:		Číslo přílohy:	Čís. soupravy:
situační výkres - výkres A		1	1