



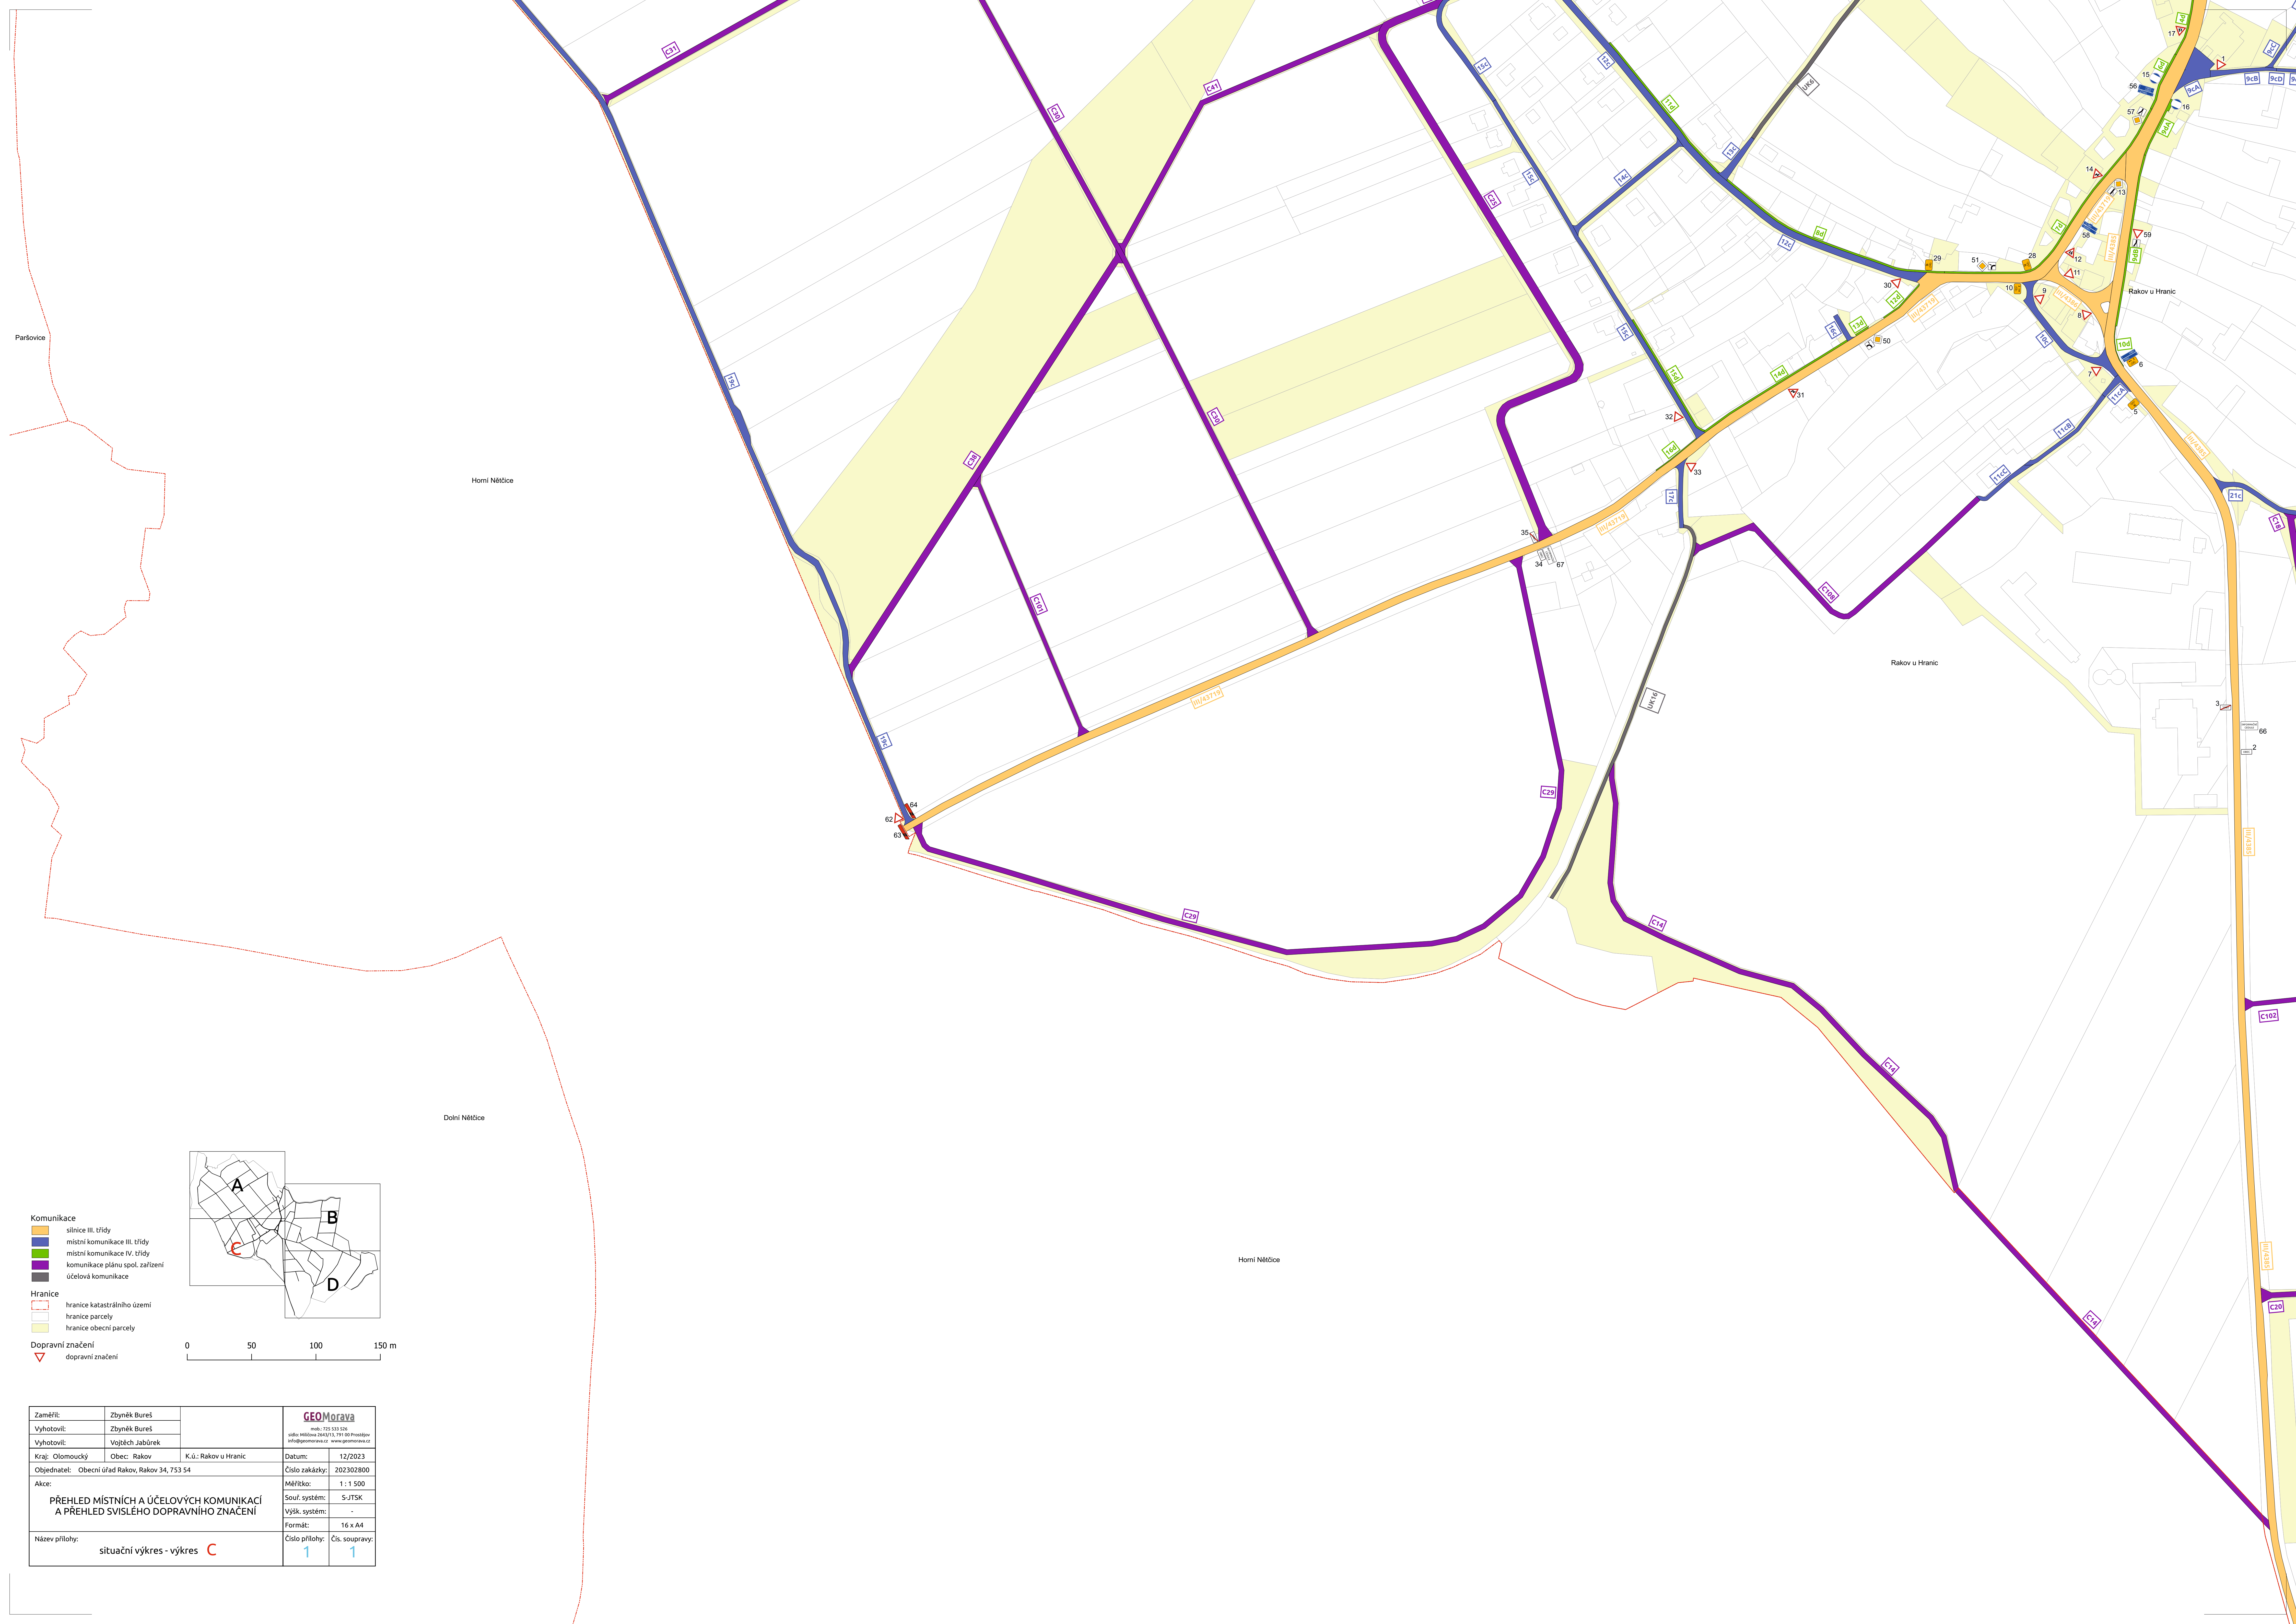

- Komunikace
- silnice III. třídy
 - místní komunikace III. třídy
 - místní komunikace IV. třídy
 - komunikace plánu spol. zařízení
 - účelová komunikace

- Hranice
- hranice katastrálního území
 - hranice parcely
 - hranice obecní parcely

- Dopravní značení
- dopravní značení

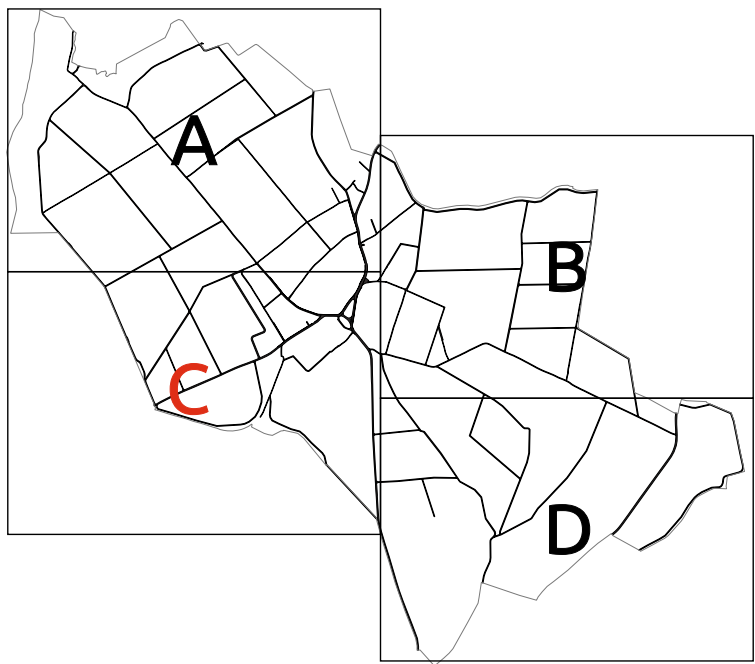

0 50 100 150 m

Zaměřil:	Zbyněk Bureš	GEOMorava mob. 775 133 133 sidla: Město Rakov 753 54, 751 50 Proskaly info@geomorava.cz www.geomorava.cz		
Vyhotovil:	Zbyněk Bureš			
Vyhotovil:	Vojtěch Jabůrek			
Kraj: Olomoucký	Obec: Rakov		K.ú.: Rakov u Hranic	
Objednatel:	Obecní úřad Rakov, Rakov 34, 753 54			
Akce:	PŘEHLED MÍSTNÍCH A ÚČELOVÝCH KOMUNIKACÍ A PŘEHLED SVISLÉHO DOPRAVNÍHO ZNAČENÍ		Datum:	12/2023
			Číslo zakázky:	202302800
			Měřítko:	1 : 1 500
			Souř. systém:	S-JTSK
			Výšk. systém:	-
			Formát:	16 x A4
Název přílohy:	situační výkres - výkres C		Číslo přílohy:	Čís. soupravy:
			1	1