
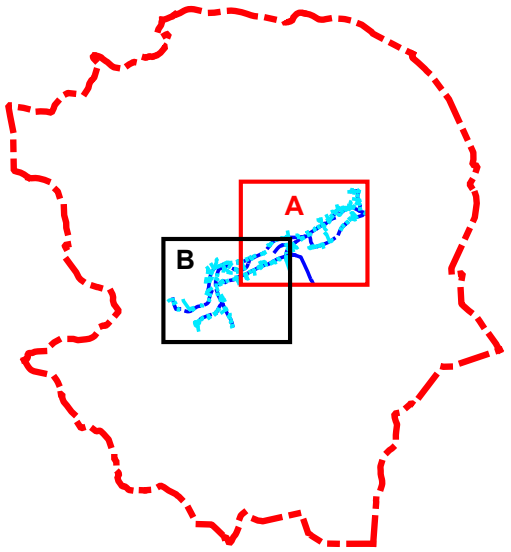


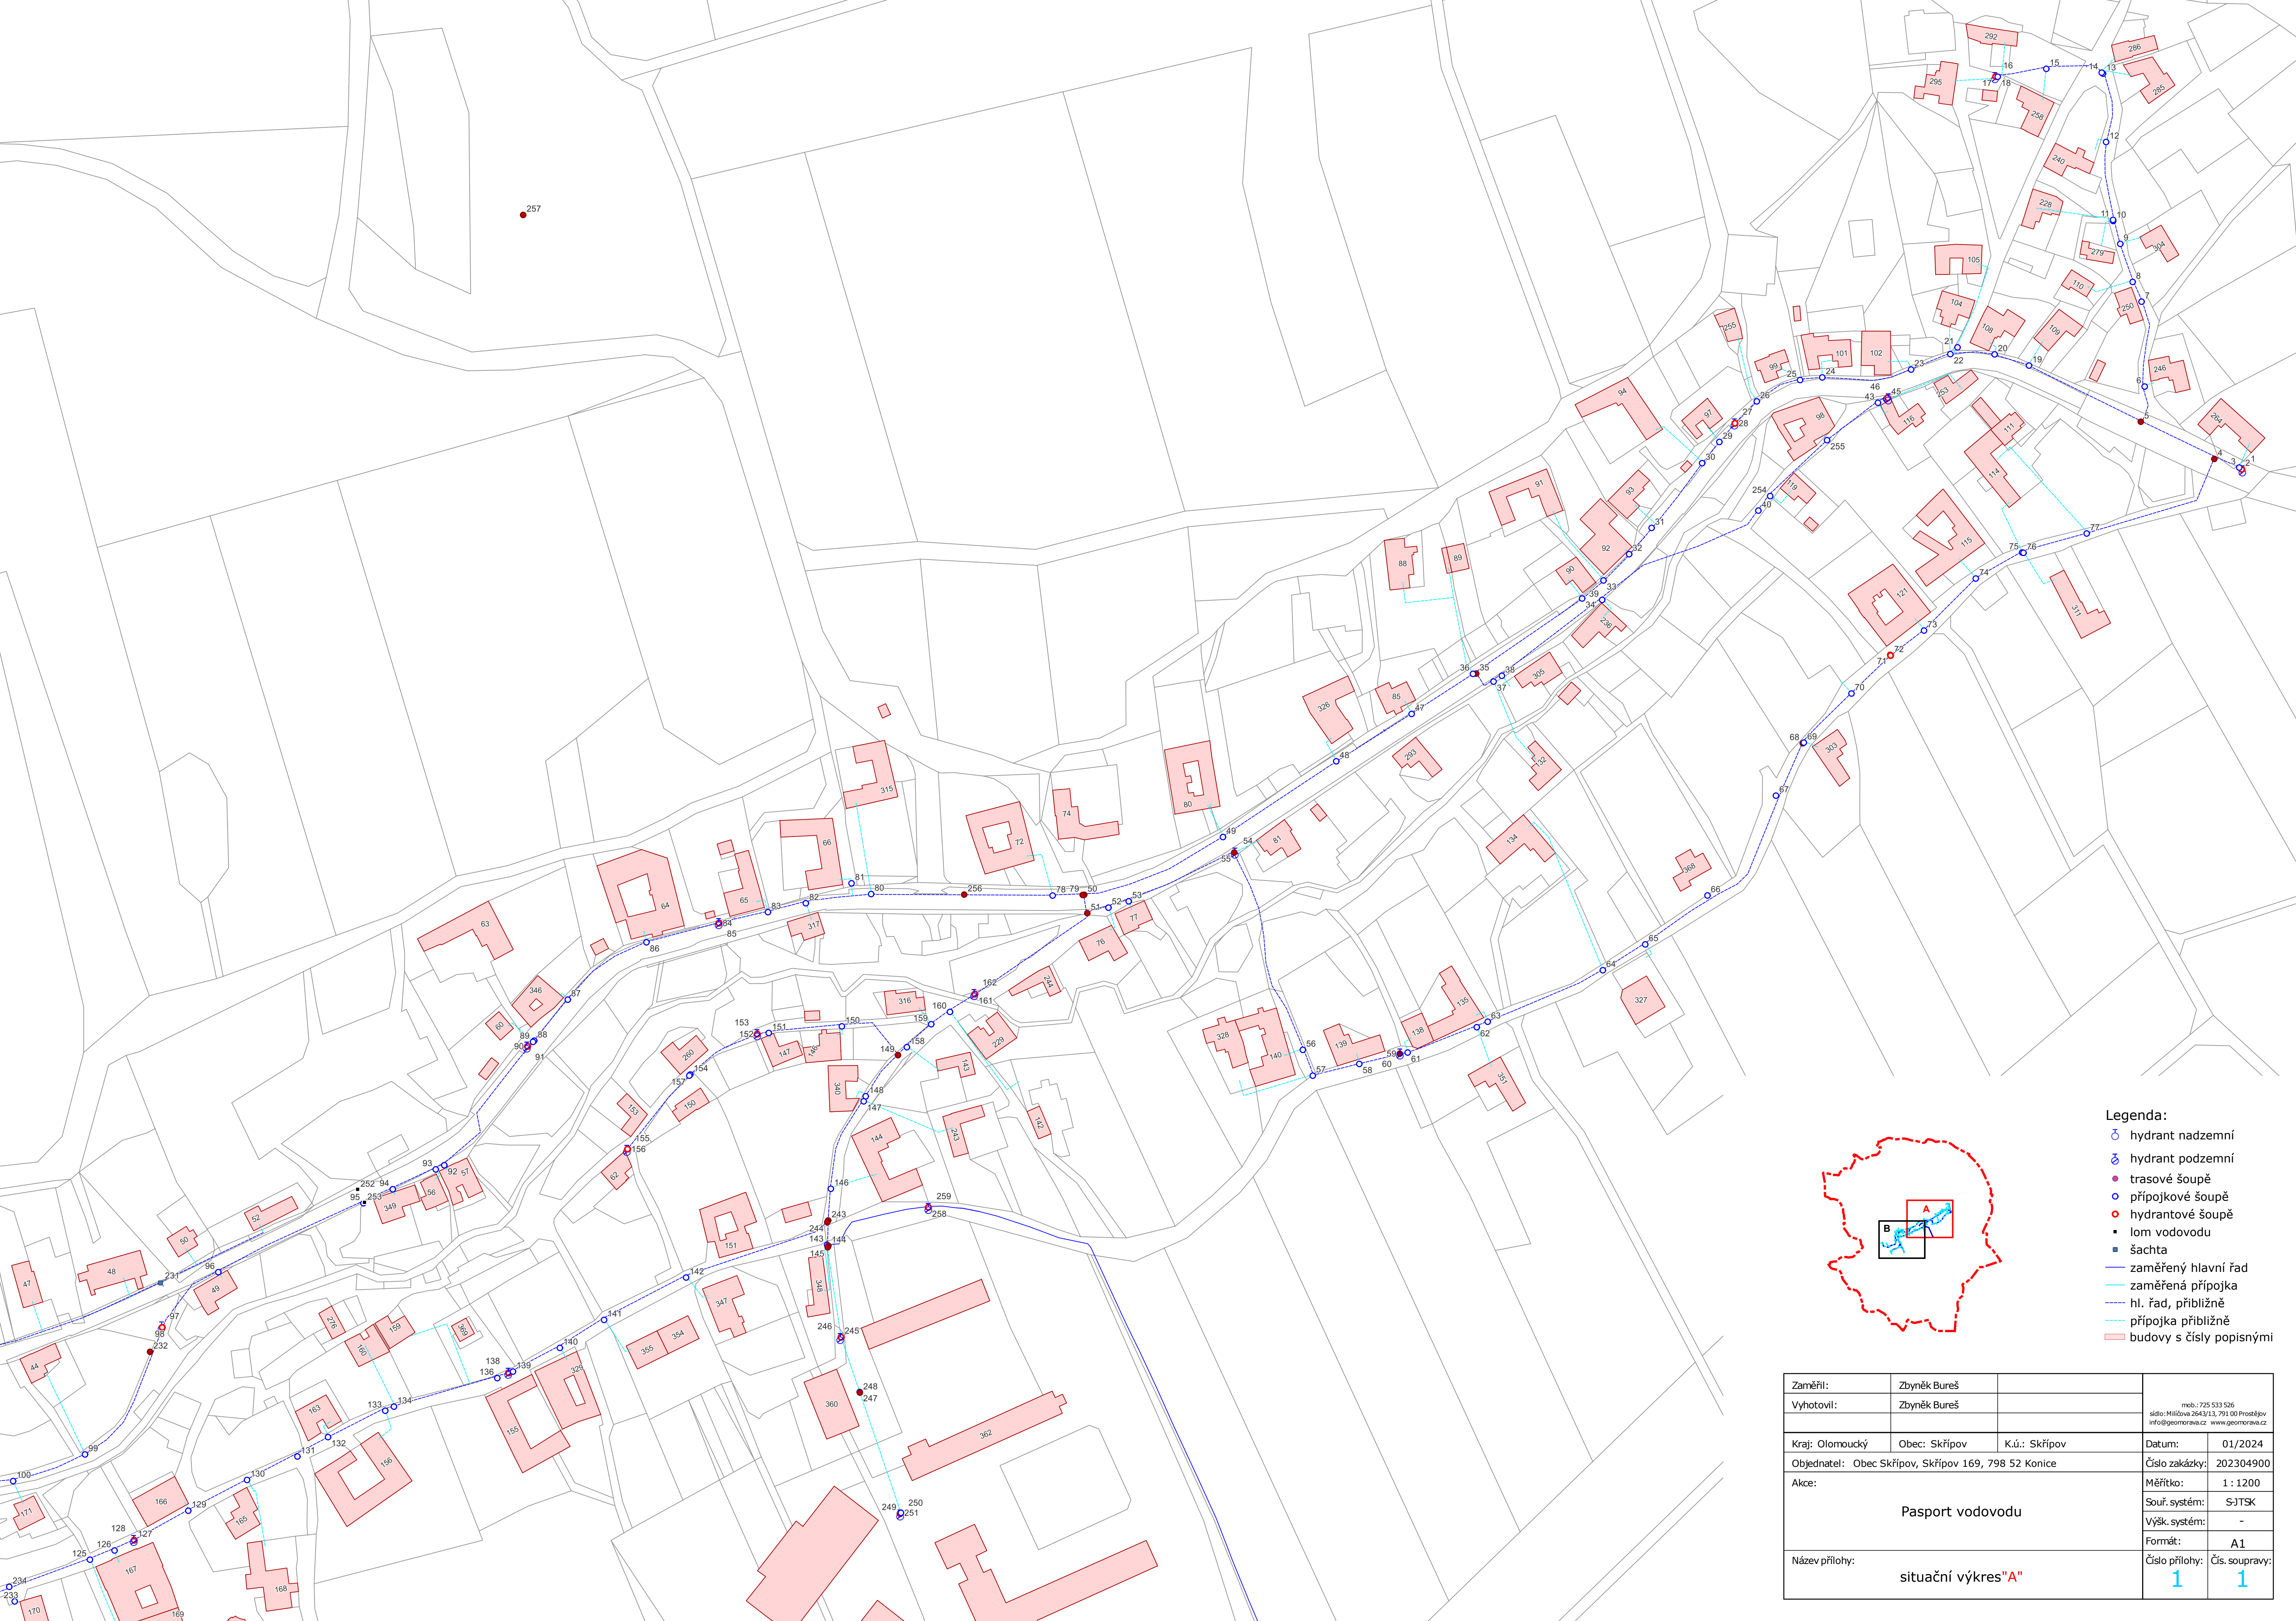

- Legenda:**
- hydrant nadzemní
 - hydrant podzemní
 - trasové šoupě
 - přípojkové šoupě
 - hydrantové šoupě
 - lom vodovodu
 - šachta
 - zaměřený hlavní řad
 - zaměřená přípojka
 - hl. řad, přibližně
 - přípojka přibližně
 - budovy s čísly popisnými

Zaměřil:	Zbyněk Bureš		mob.: 725 533 526	
Vyhotovil:	Zbyněk Bureš		síla: Milčova 264/3/13, 791 00 Prostějov info@geomorava.cz www.geomorava.cz	
Kraj: Olomoucký	Obec: Skřipov	K.ú.: Skřipov	Datum:	01/2024
Objednatel: Obec Skřipov, Skřipov 169, 798 52 Konice			Číslo zakázky:	202304900
Akce:	Pasport vodovodu		Měřítko:	1 : 1200
			Souř. systém:	S-JTSK
			Výšk. systém:	-
			Formát:	A1
Název přílohy:	situační výkres "A"		Číslo přílohy:	Čís. soupravy:
			1	1