
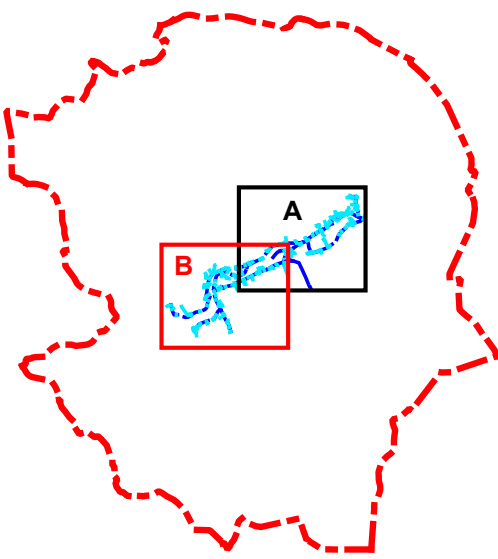


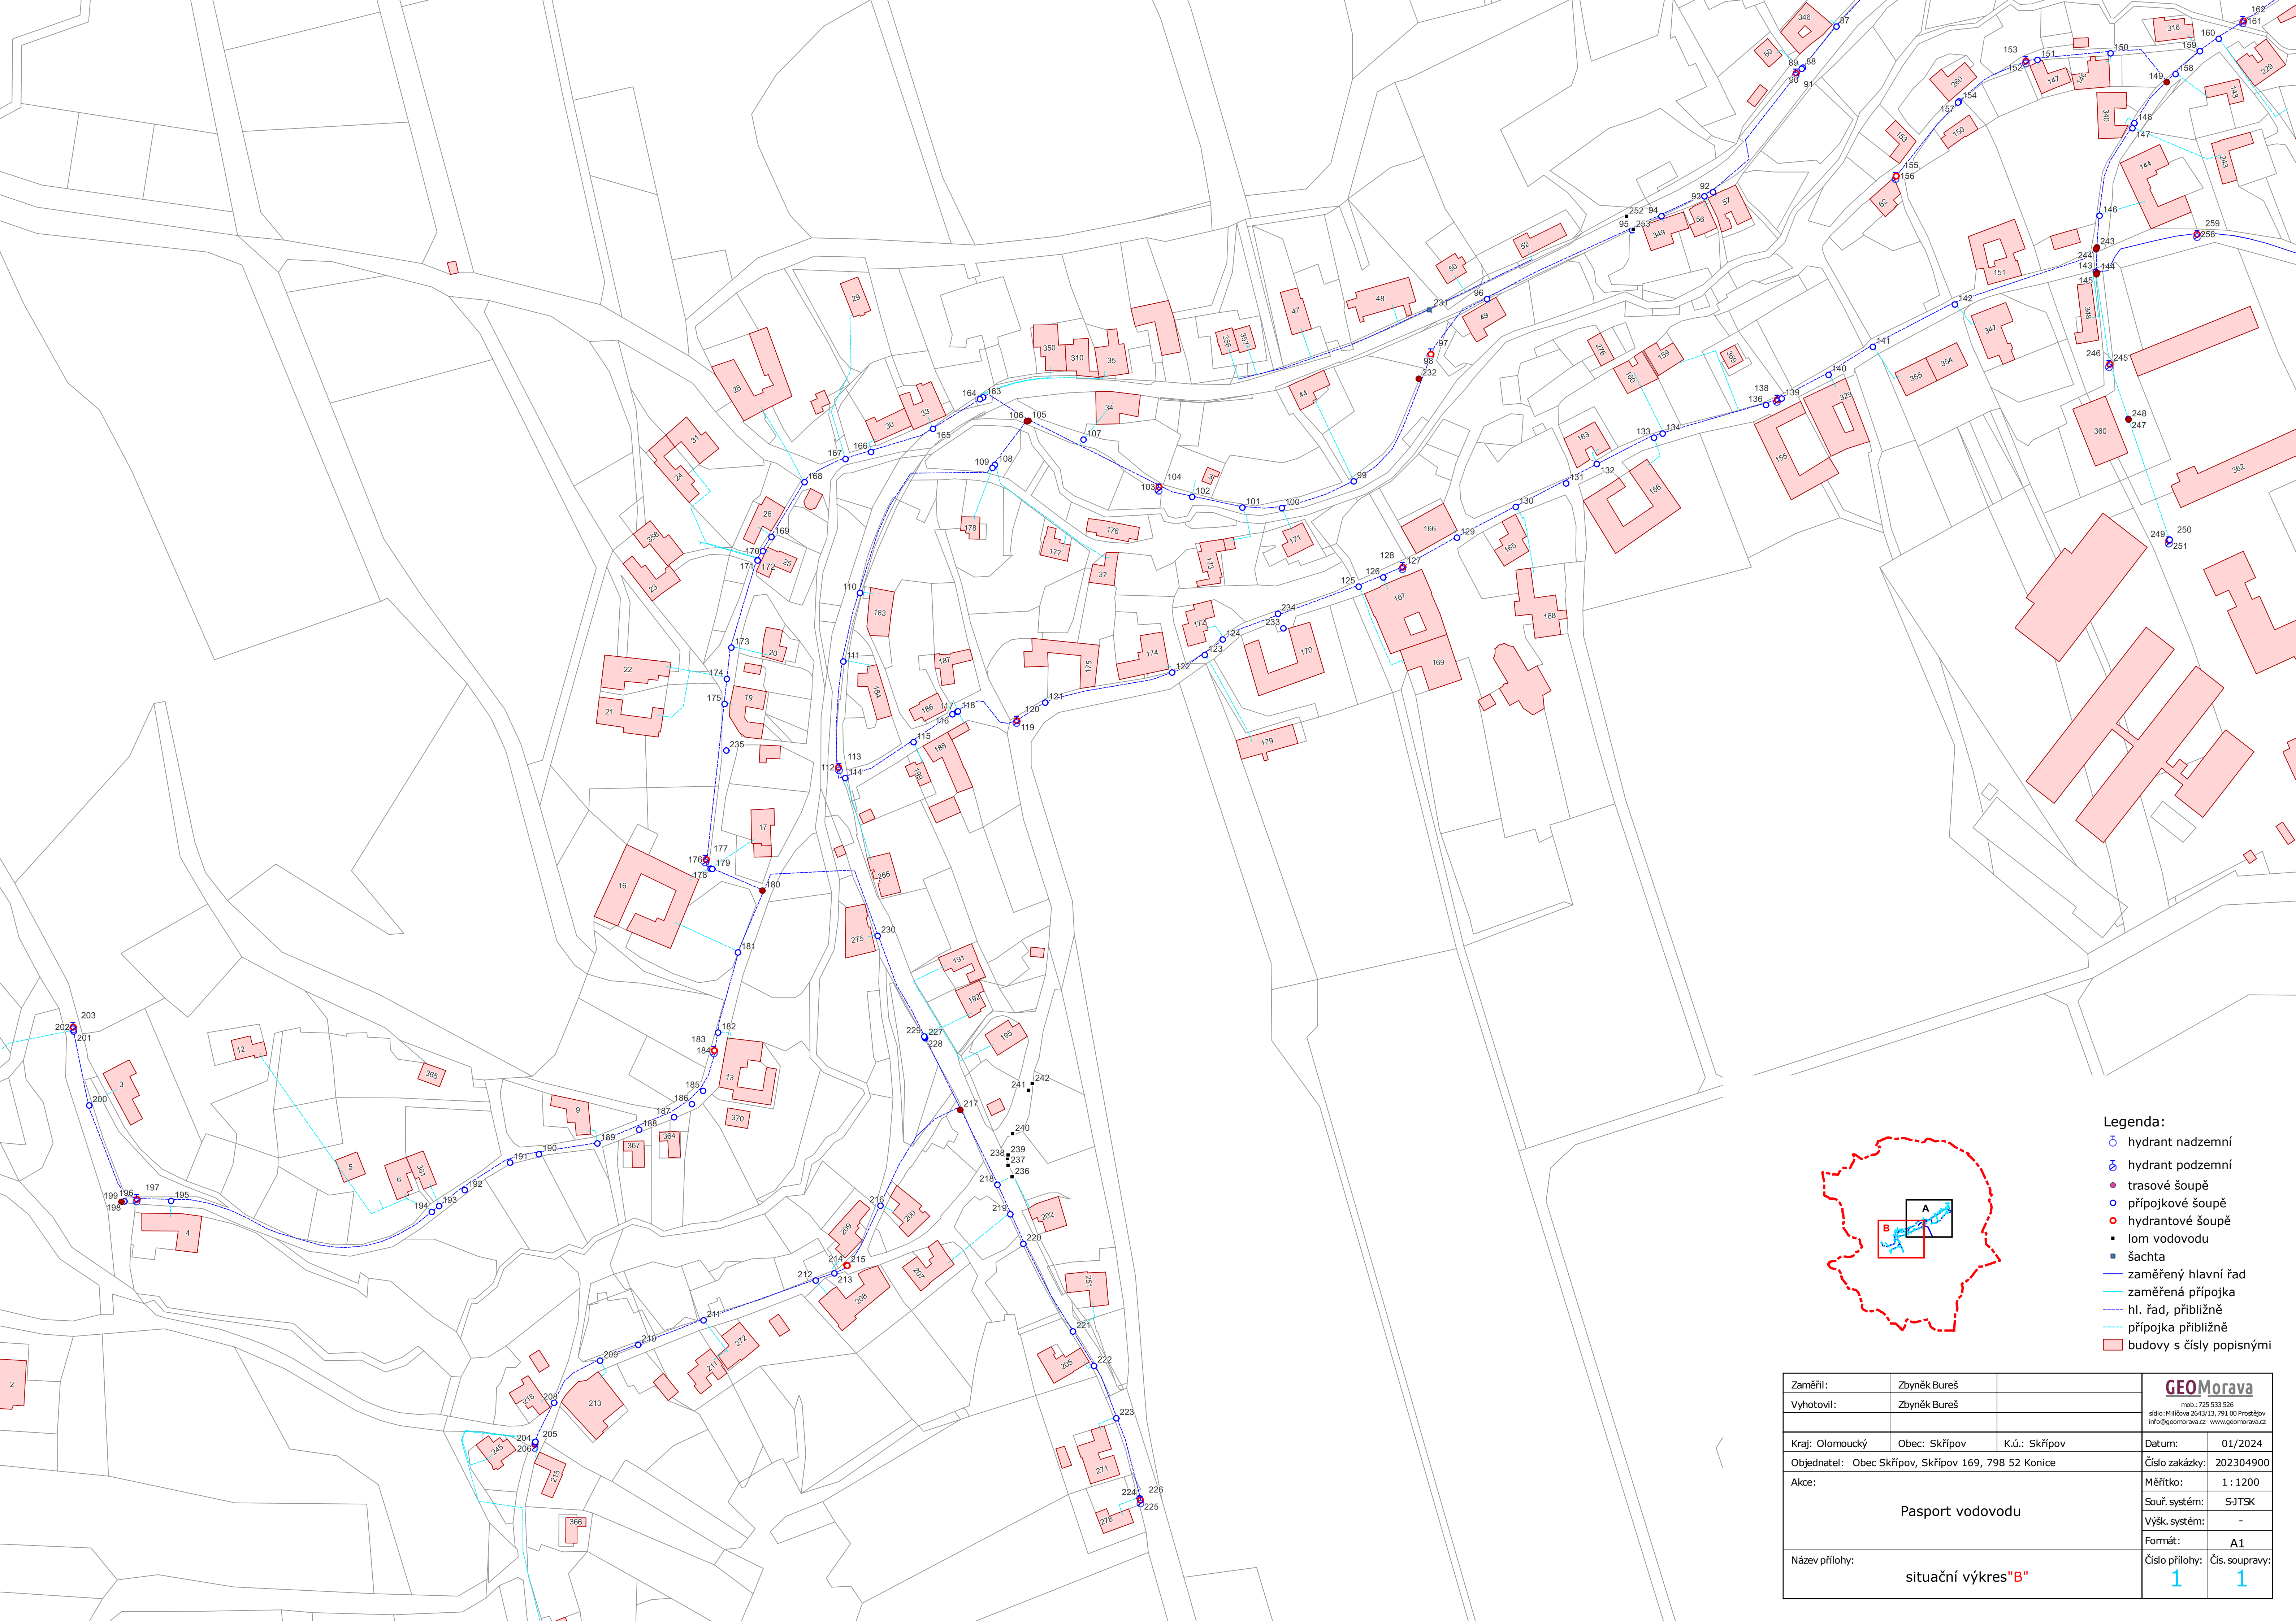

Legenda:

- hydrant nadzemní
- hydrant podzemní
- trasové šoupě
- přípojkové šoupě
- hydrantové šoupě
- lom vodovodu
- šachta
- zaměřený hlavní řad
- zaměřená přípojka
- hl. řad, přibližně
- přípojka přibližně
- budovy s čísly popisnými

Zaměřil:	Zbyněk Bureš		GEOMorava mob.: 725 533 526 sídl.: Mlýnská 2843/13, 791 00 Prostějov info@ggeomorava.cz www.ggeomorava.cz	
Vyhotovil:	Zbyněk Bureš			
Kraj: Olomoucký	Obec: Skřipov	K.ú.: Skřipov	Datum:	01/2024
Objednatel: Obec Skřipov, Skřipov 169, 798 52 Konice			Číslo zakázky:	202304900
Akce:			Měřítko:	1 : 1200
			Souř. systém:	SJTSK
			Výšk. systém:	-
			Formát:	A1
Název přílohy:			Číslo přílohy:	Čís. soupřavy:
situační výkres "B"			1	1