
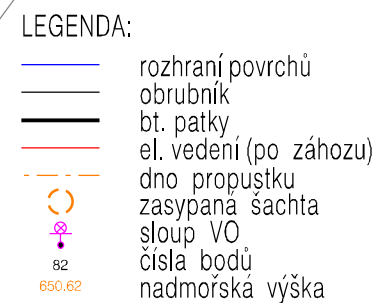


/2024

Náležitostmi a přesností
odpovídá právním předpisům

Zaměřil:	Zbyněk Bureš		GEOBURES Zbyněk Bureš Ludvíkov 33, 793 26 Ludvíkov tel.: +420 731 917 361 email: zbynek.bures@email.cz IC: 04768191		
Vyhotovil:	Zbyněk Bureš				
Ověřil:	Ing. Věra Češková				
Okres:	Ústí nad Orlicí	Obec: Dolní Morava	K.ú.: Velká Morava	Datum:	11/2023
Objednatel:	PDV stavby s.r.o., Bezručova 607, 552 03 Česká Skalice			čís. zakázky	011/2023
Akce:	Dokumentace skutečného provedené stavby			Měřítko	1:300
				Souř. systém	S-JTSK
				Výšk. systém	Bpv
				Formát	A3
Název přílohy:	situační výkres			čís. přílohy	čís. soupavy
				1	1

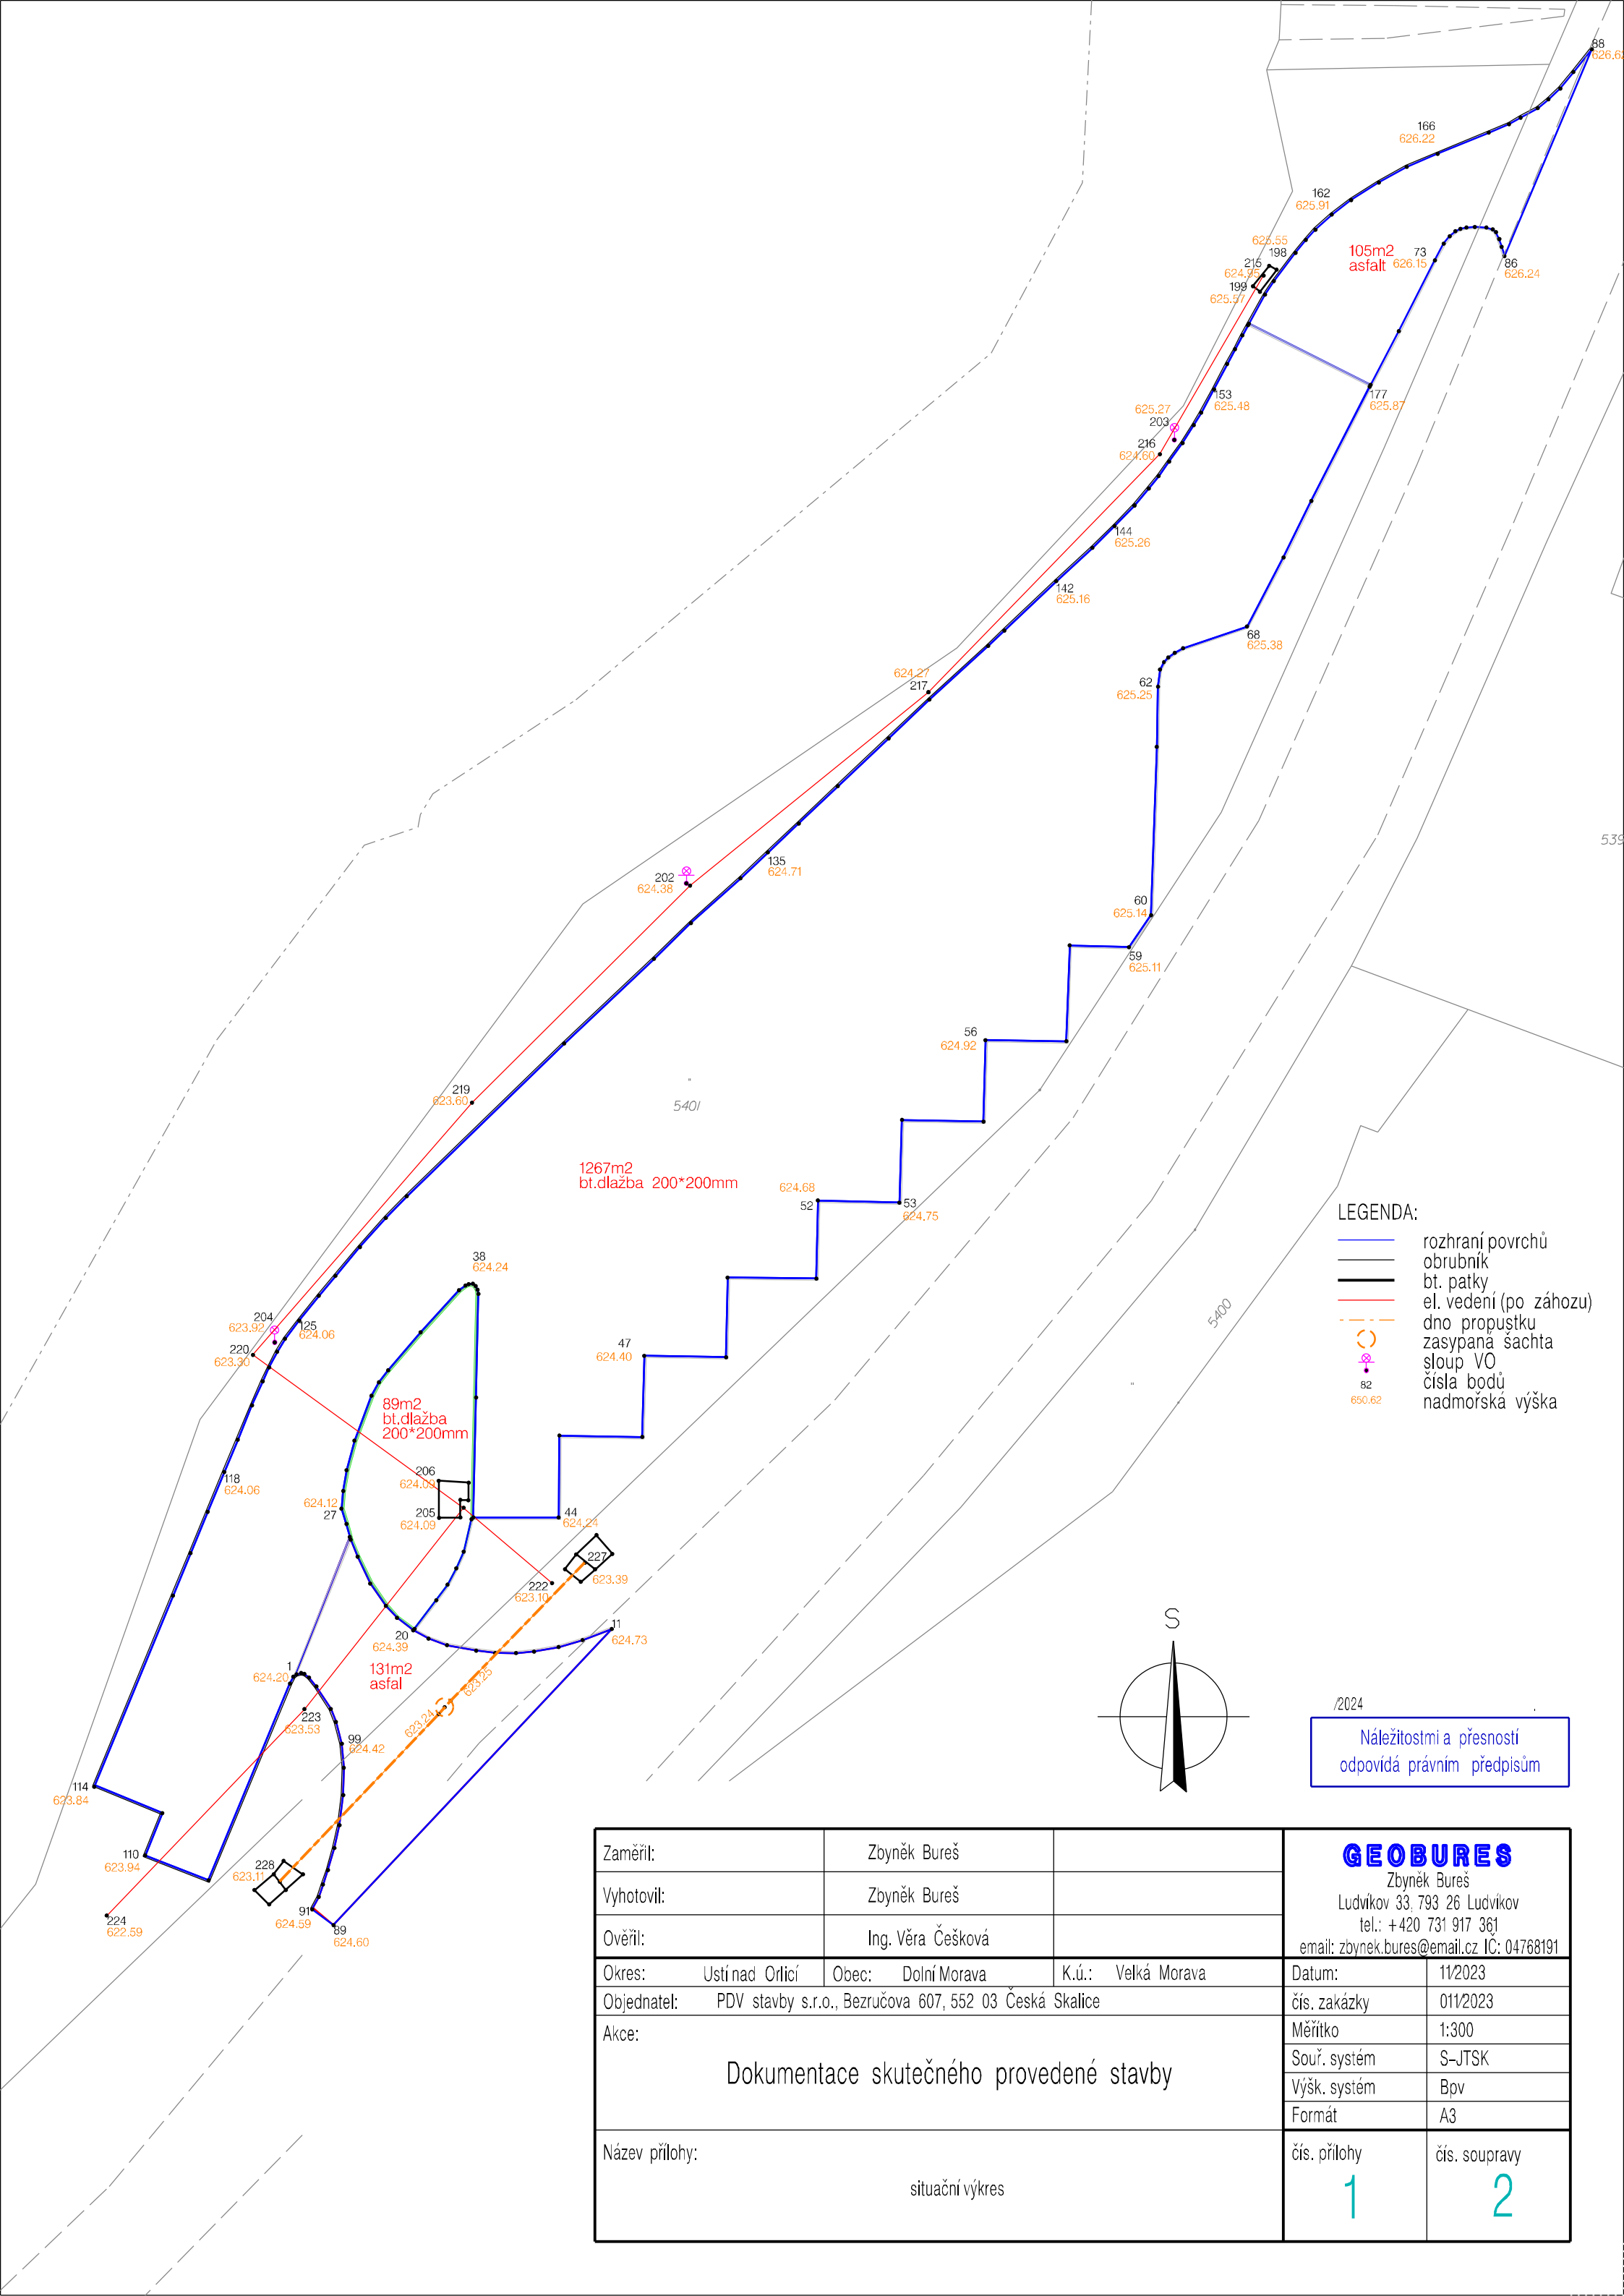


LEGENDA:

- rozhraní povrchů
- obrubník
- bt. patky
- el. vedení (po záhozu)
- dno propustku
- zasypaná šachta
- sloup VO
- čísla bodů
- nadmořská výška

2024

Náležitosti a přesnosti
odpovídá právním předpisům

Zaměřil:	Zbyněk Bureš		GEOBURES Zbyněk Bureš Ludvíkov 33, 793 26 Ludvíkov tel.: +420 731 917 361 email: zbynek.bures@email.cz IC: 04768191				
Vyhotovil:	Zbyněk Bureš						
Ověřil:	Ing. Věra Češková						
Okres:	Ústí nad Orlicí	Obec:	Dolní Morava	K.ú.:	Velká Morava	Datum:	11/2023
Objednatel:	PDV stavby s.r.o., Bezručova 607, 552 03 Česká Skalice					čís. zakázky	011/2023
Akce: Dokumentace skutečného provedené stavby						Měřítko	1:300
						Souř. systém	S-JTSK
						Výšk. systém	Bpv
						Formát	A3
Název přílohy: situační výkres						čís. přílohy	čís. soupravy
						1	2

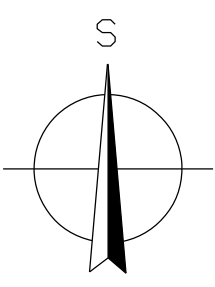

Zaměřil:	Zbyněk Bureš		GEOBURES Zbyněk Bureš Ludvíkov 33, 793 26 Ludvíkov tel.: +420 731 917 361 email: zbynek.bures@email.cz IČ: 04768191		
Vyhotovil:	Zbyněk Bureš				
Ověřil:	Ing. Věra Češková				
Okres:	Ústí nad Orlicí	Obec:	Dolní Morava	K.ú.: Velká Morava	
Objednatel:	PDV stavby s.r.o., Bezručova 607, 552 03 Česká Skalice			Datum:	11/2023
Akce:	Dokumentace skutečného provedené stavby			čís. zakázky	011/2023
				Měřítko	1:300
				Souř. systém	S-JTSK
				Výšk. systém	Bpv
				Formát	A3
Název přílohy:	situační výkres			čís. přílohy	čís. soupravy
1				3	