



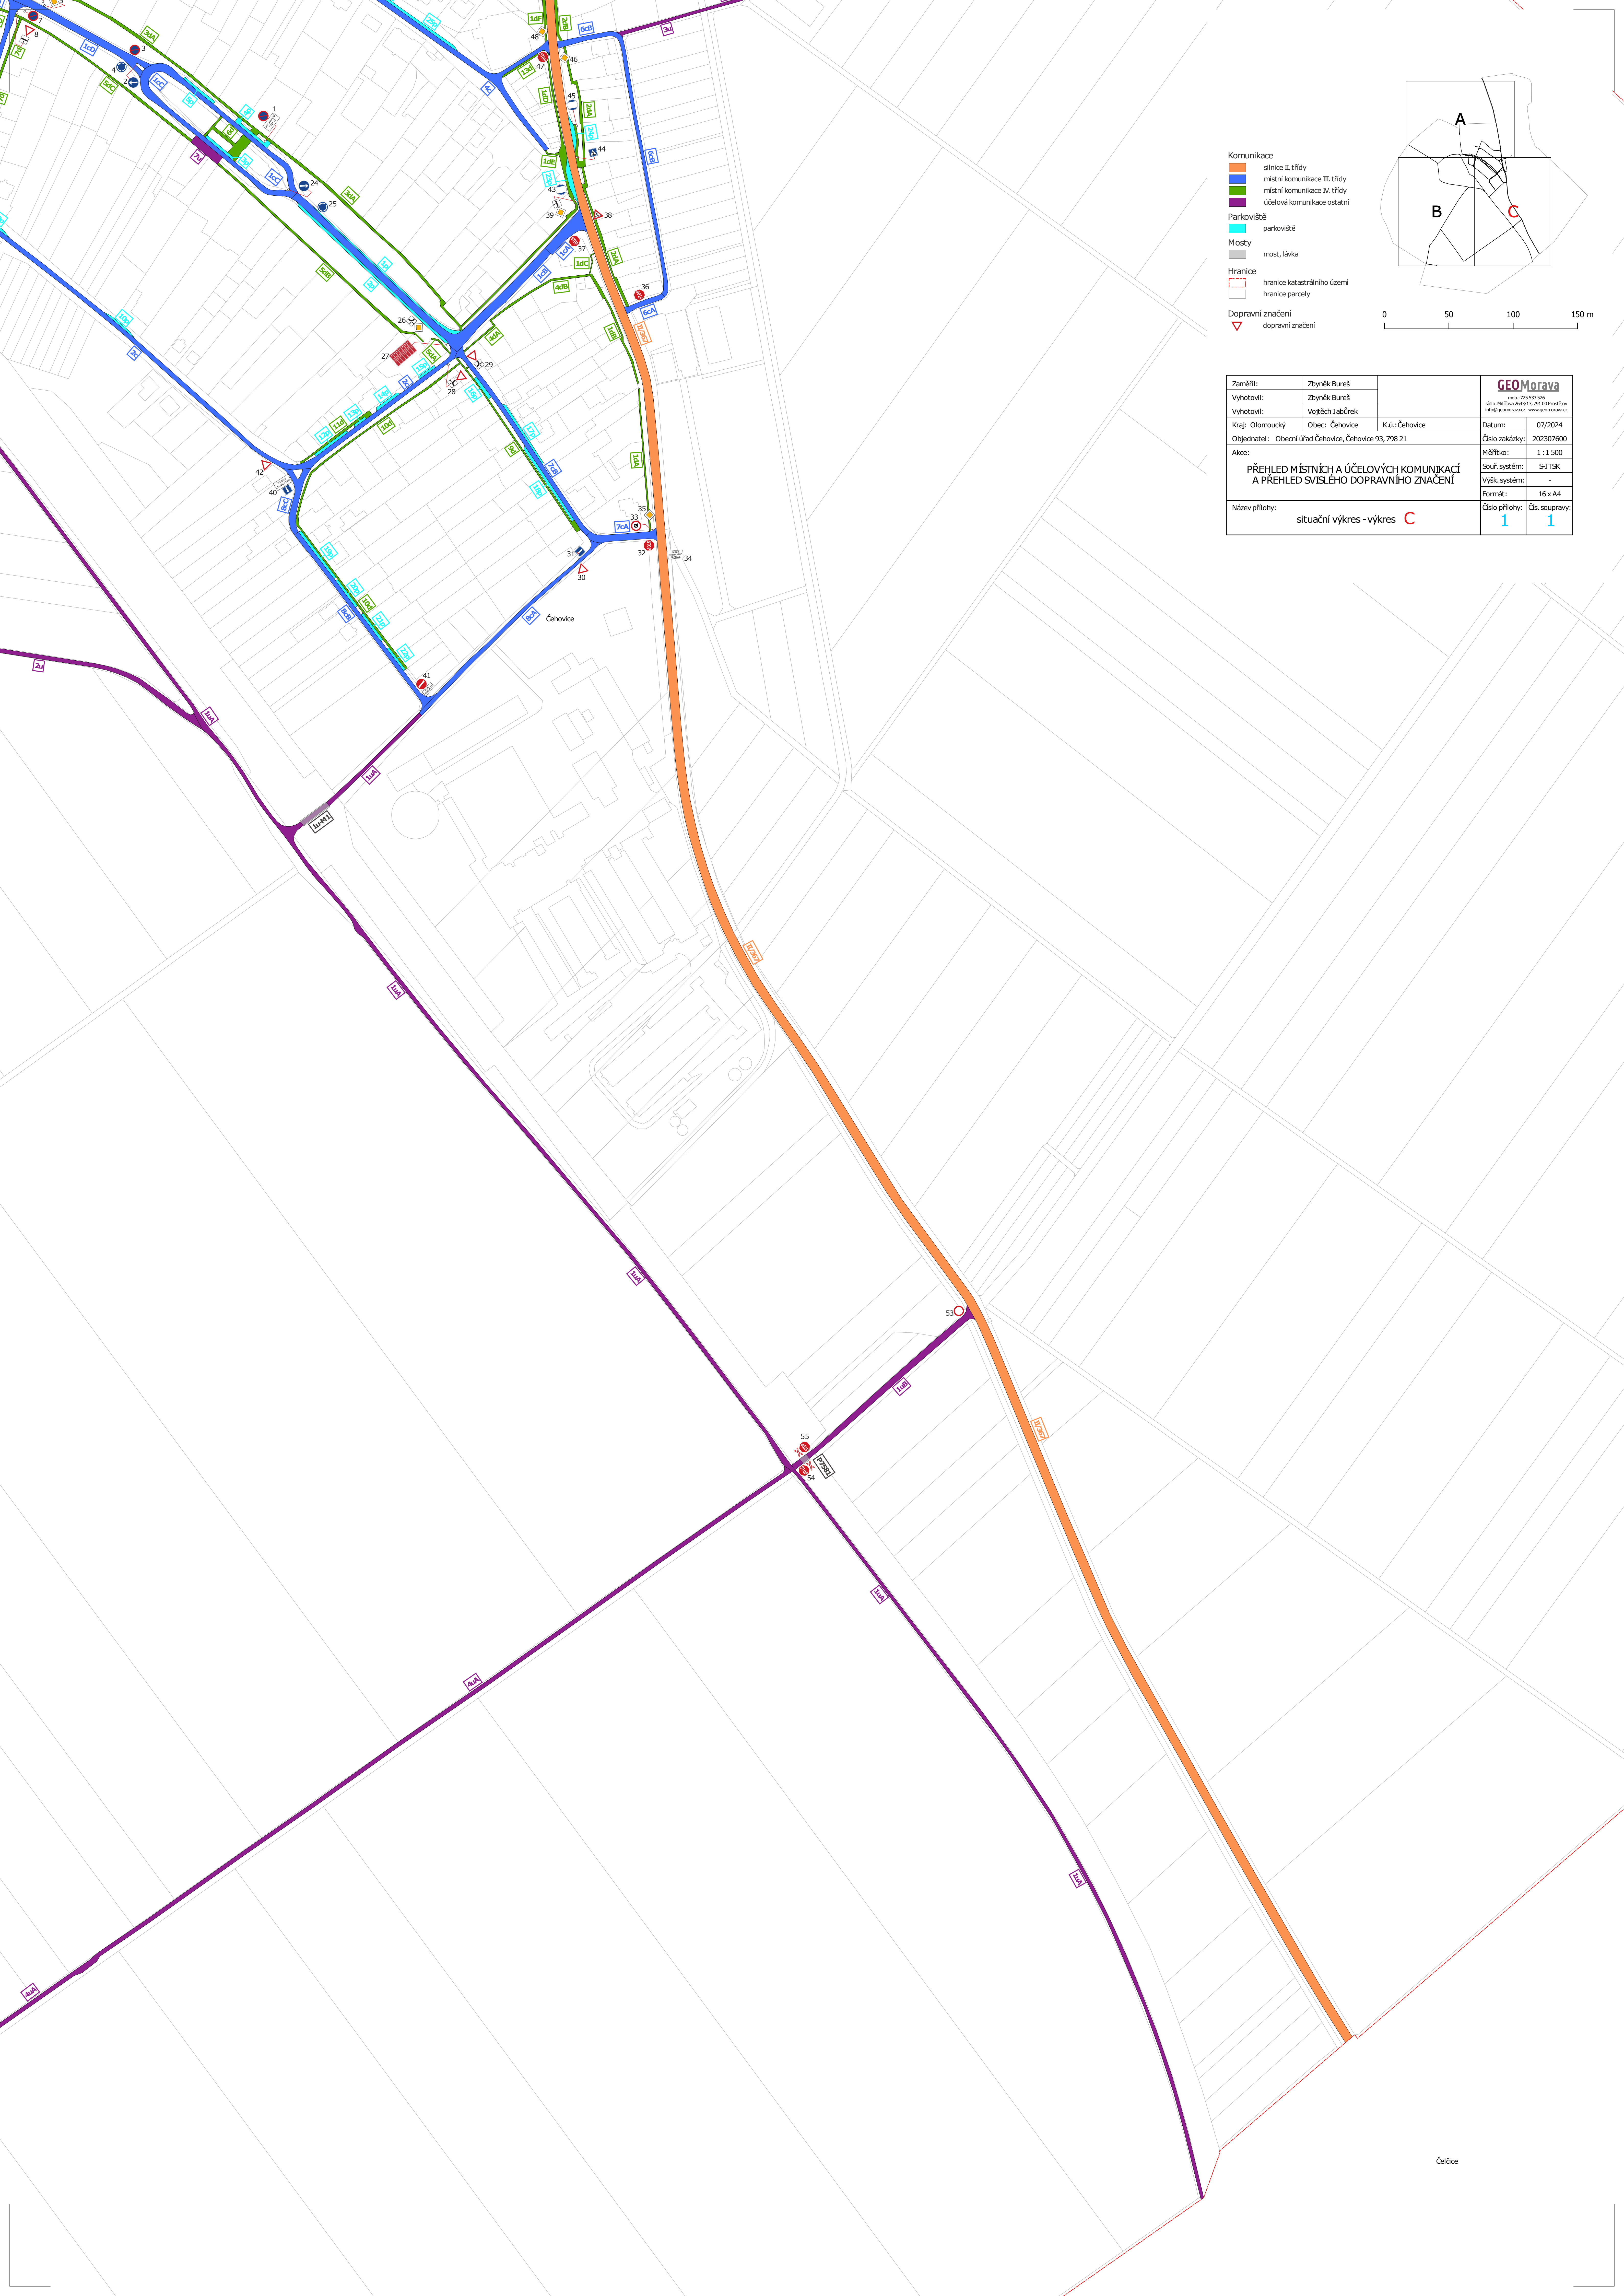

- Komunikace**
- silnice II. třídy
 - místní komunikace III. třídy
 - místní komunikace IV. třídy
 - účelová komunikace ostatní
- Parkoviště**
- parkoviště
- Mosty**
- most, lávka
- Hranice**
- hranice katastrálního území
 - hranice parcely
- Dopravní značení**
- dopravní značení

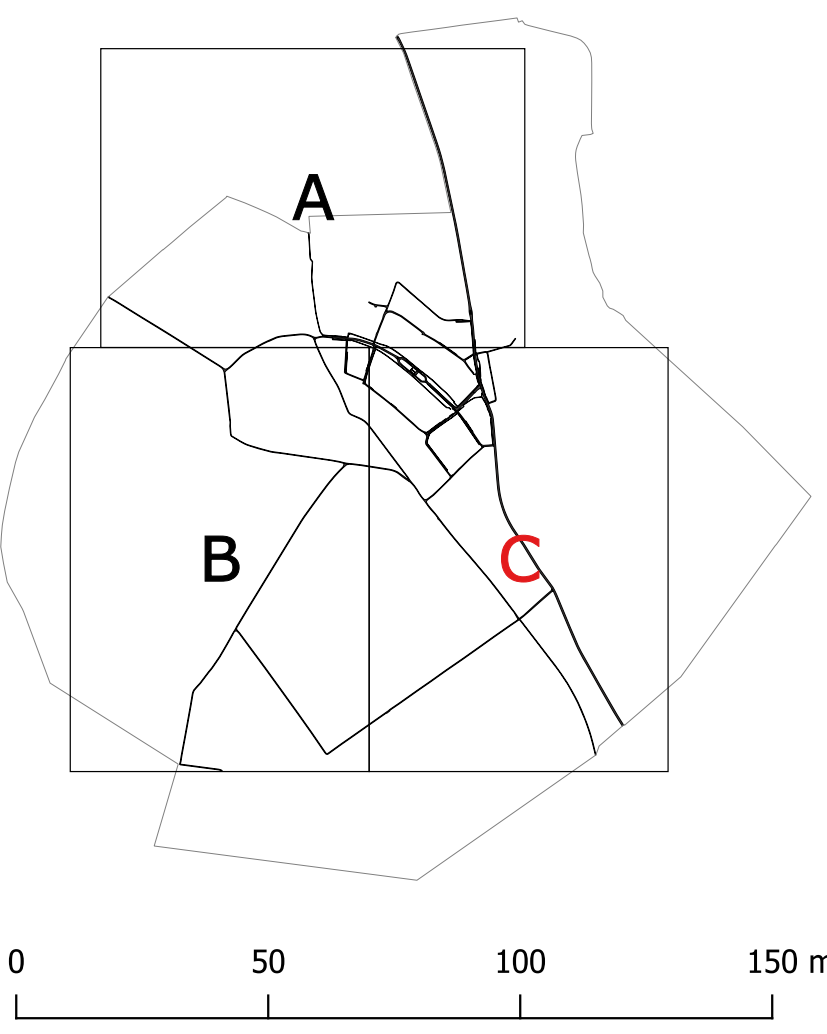

Zaměříl:	Zbyněk Bureš		GEOMorava
Vyhotovil:	Zbyněk Bureš		mob: 725 533 526
Vyhotovil:	Voňeš Jabůrek		idno: Město 044113, 701 011101101101
Kraj:	Olomoucký	Obec:	Čehovice
Objednatel:	Obecní úřad Čehovice	K.ú.:	Čehovice
Akce:			Číslo zakázky:
PŘEHLED MÍSTNÍCH A ÚČELOVÝCH KOMUNIKACÍ A PŘEHLED SVISLÉHO DOPRAVNÍHO ZNAČENÍ			202307600
			Měřítko:
			1 : 1 500
			Souř. systém:
Název přílohy:			S-IT9K
			Výšk. systém:
situační výkres - výkres C			-
			Formát:
1			16 x A4
			Číslo přílohy:
1			Čís. soupravy:
			1