



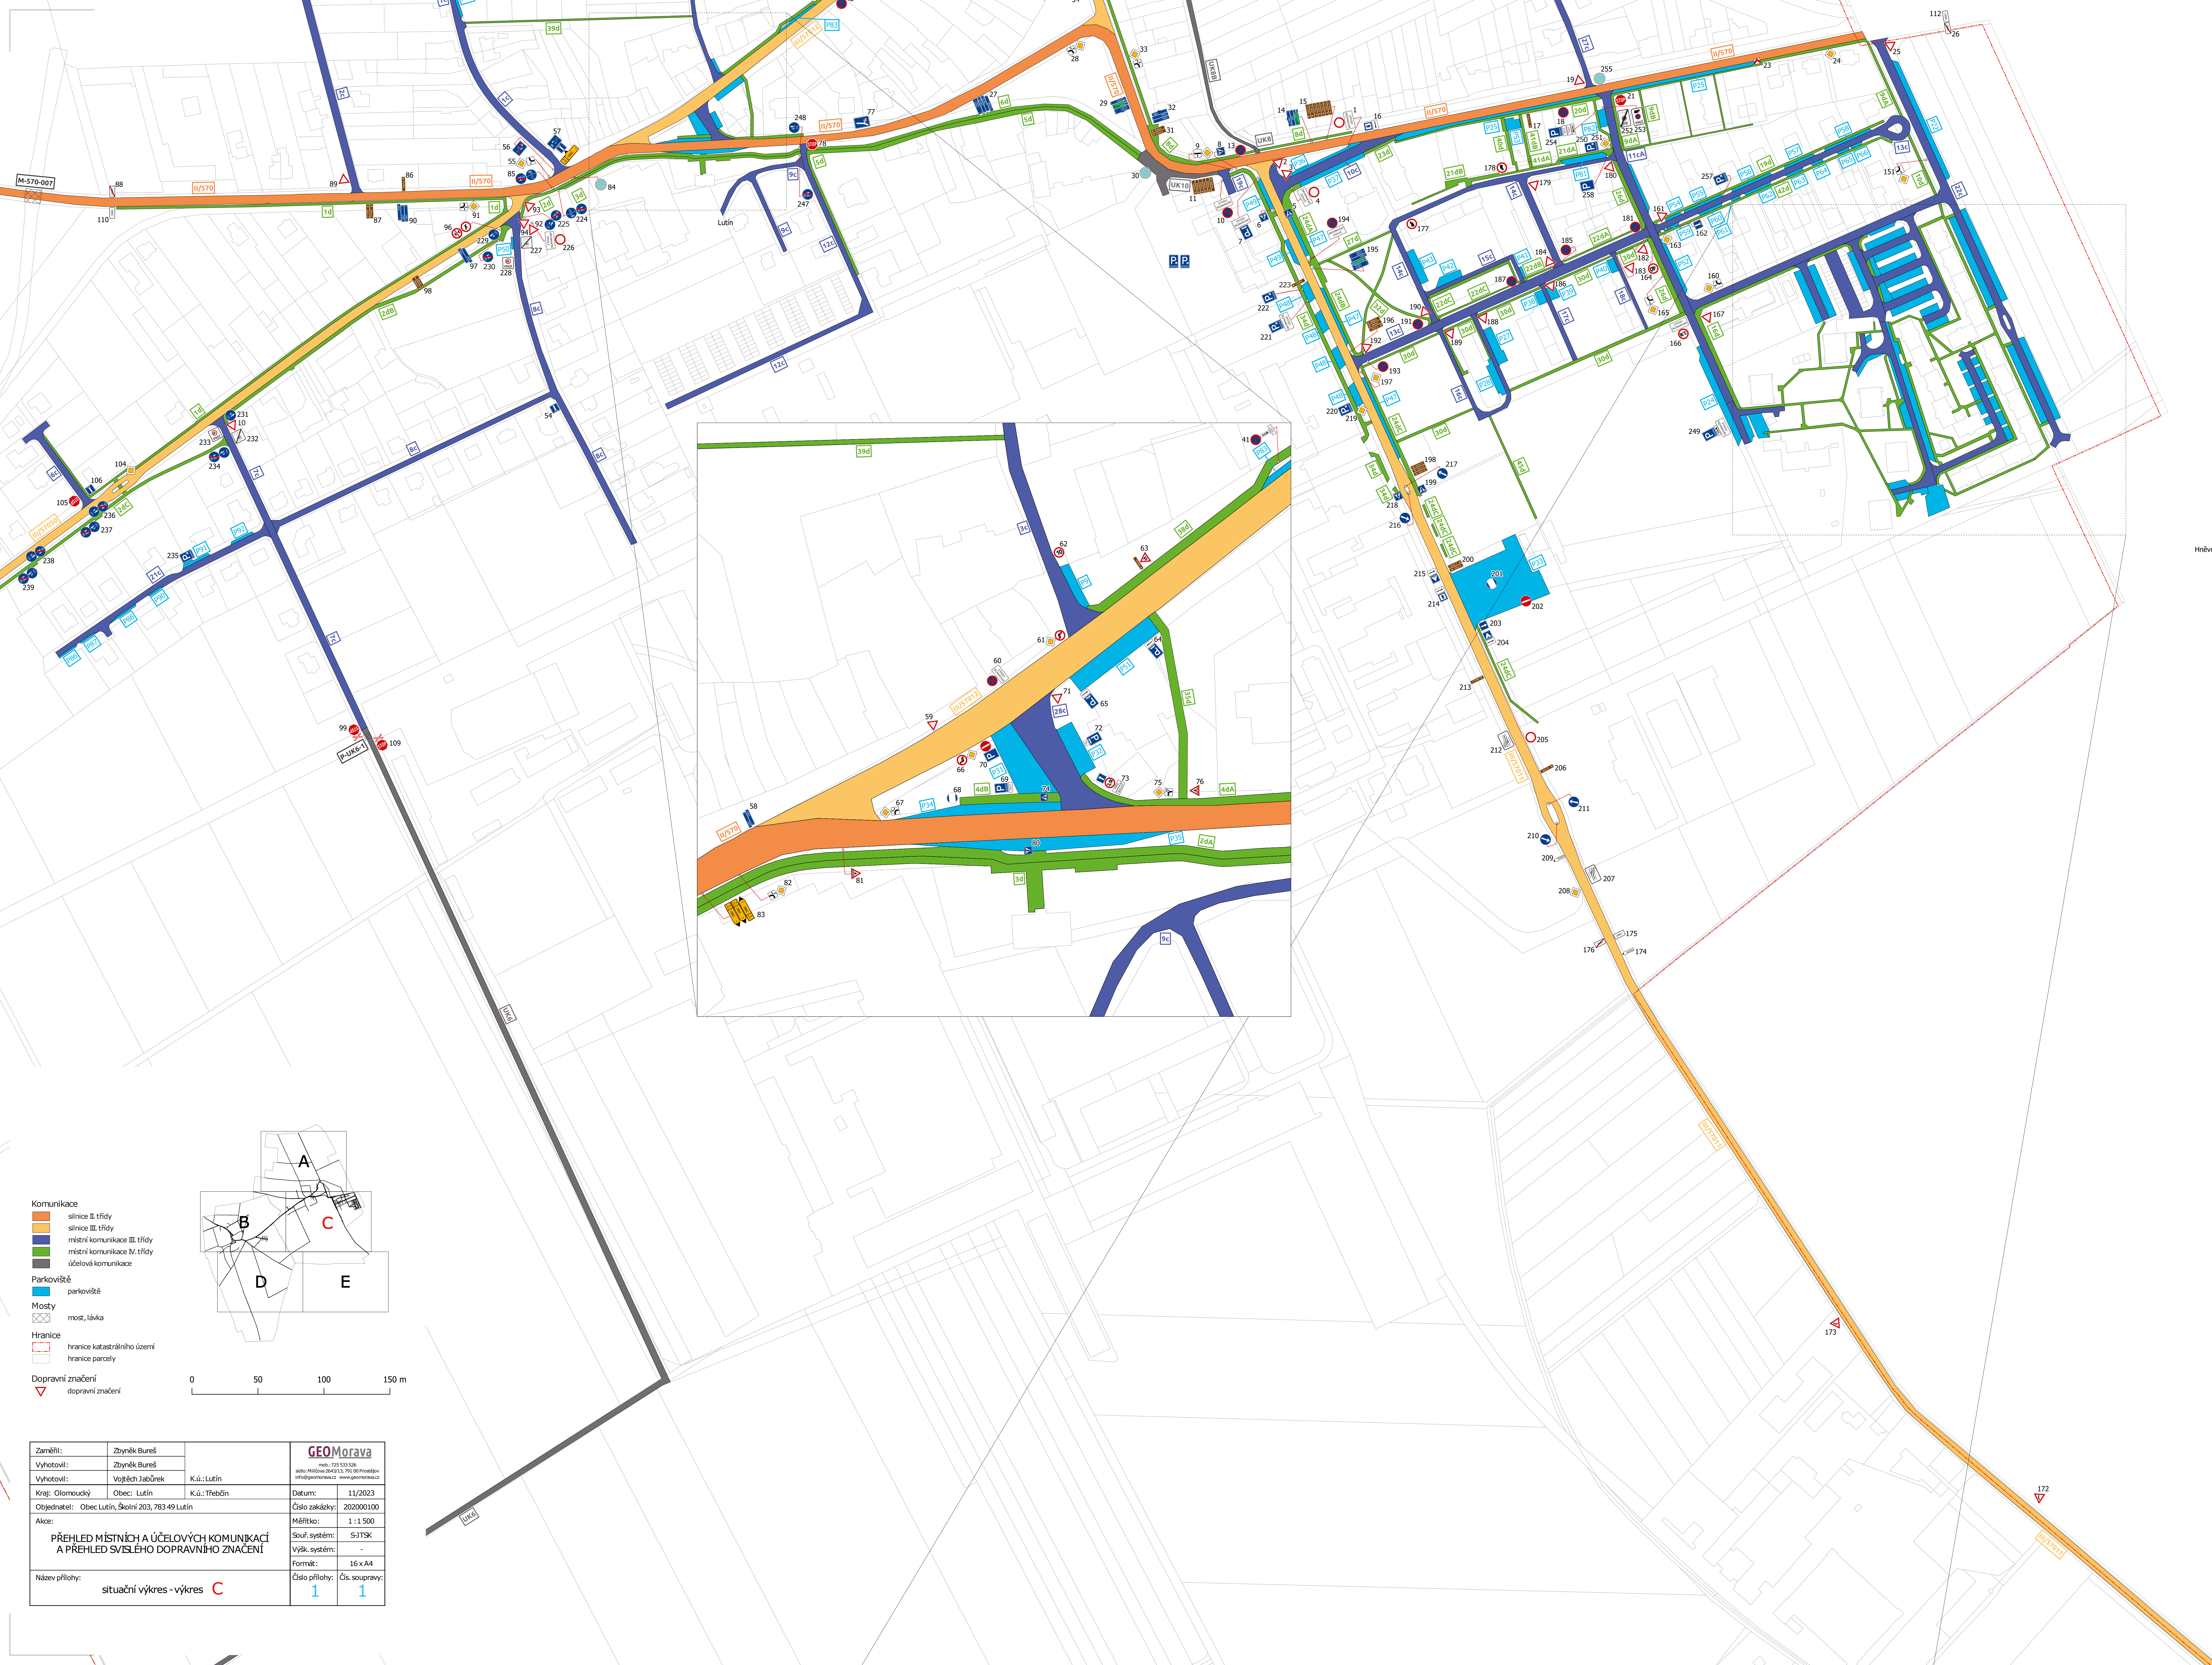

- Komunikace
- silnice II. třídy
 - silnice III. třídy
 - místní komunikace III. třídy
 - místní komunikace IV. třídy
 - úcelová komunikace
- Parkoviště
- parkoviště
- Mosty
- most, lávka
- Hranice
- hranice katastrálního území
 - hranice parcely
- Dopravní značení
- dopravní značení

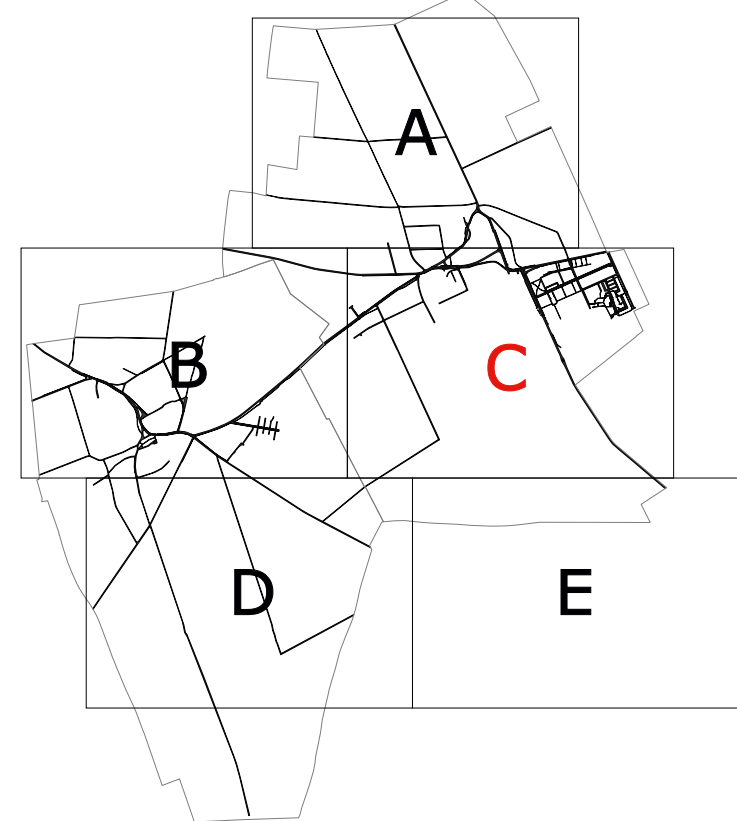

0 50 100 150 m

Zamětlivost:	Zbyněk Bureš	GEOMorava	
Vyhotovili:	Zbyněk Bureš	mob. 725 531 030 adresa: Hněvotín 146/15, 791 01 Hněvotín info@geomorava.cz www.geomorava.cz	
Vyhotovili:	Vojtěch Jabůrek	K.ú.: Lutín	
Kraj:	Olomoucký	Obec:	Lutín
Objednatel:	Obec Lutín, Školní 203, 783 49 Lutín	K.ú.:	Třebčín
Akce:	PŘEHLED MÍSTNÍCH A ÚČELOVÝCH KOMUNIKACÍ A PŘEHLED SVISLÉHO DOPRAVNÍHO ZNAČENÍ		
Název přílohy:	situční výkres - výkres C	Číslo zakázky:	202000100
		Měřítko:	1 : 1 500
		Souř. systém:	S-JTSK
		Výšk. systém:	-
		Formát:	16 x A4
		Číslo přílohy:	Čís. soupravy:
		1	1