



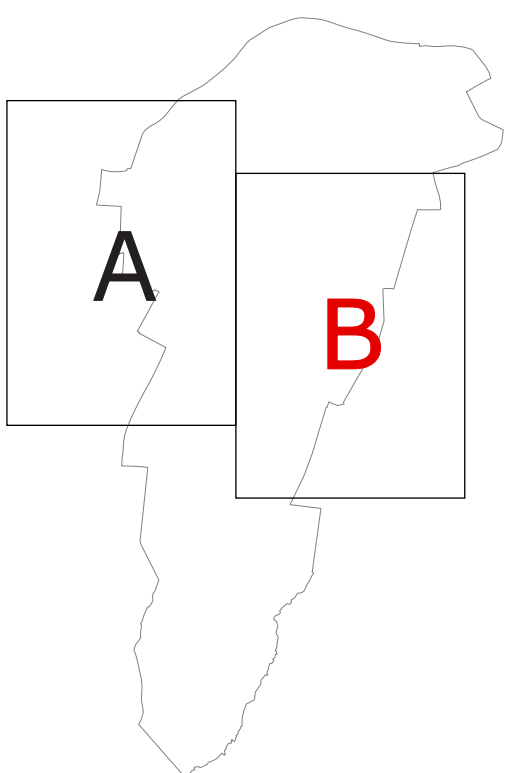

- Komunikace
- silnice II. třídy
 - silnice III. třídy
 - místní komunikace III. třídy
 - místní komunikace IV. třídy
 - úcelová komunikace ostatní
- Parkoviště
- parkoviště
- Mosty
- most, lávka
- Hranice
- hranice katastrálního území
 - hranice parcely
- Parcely
- parcely ve vlastnictví obce
- Dopravní značení
- dopravní značení

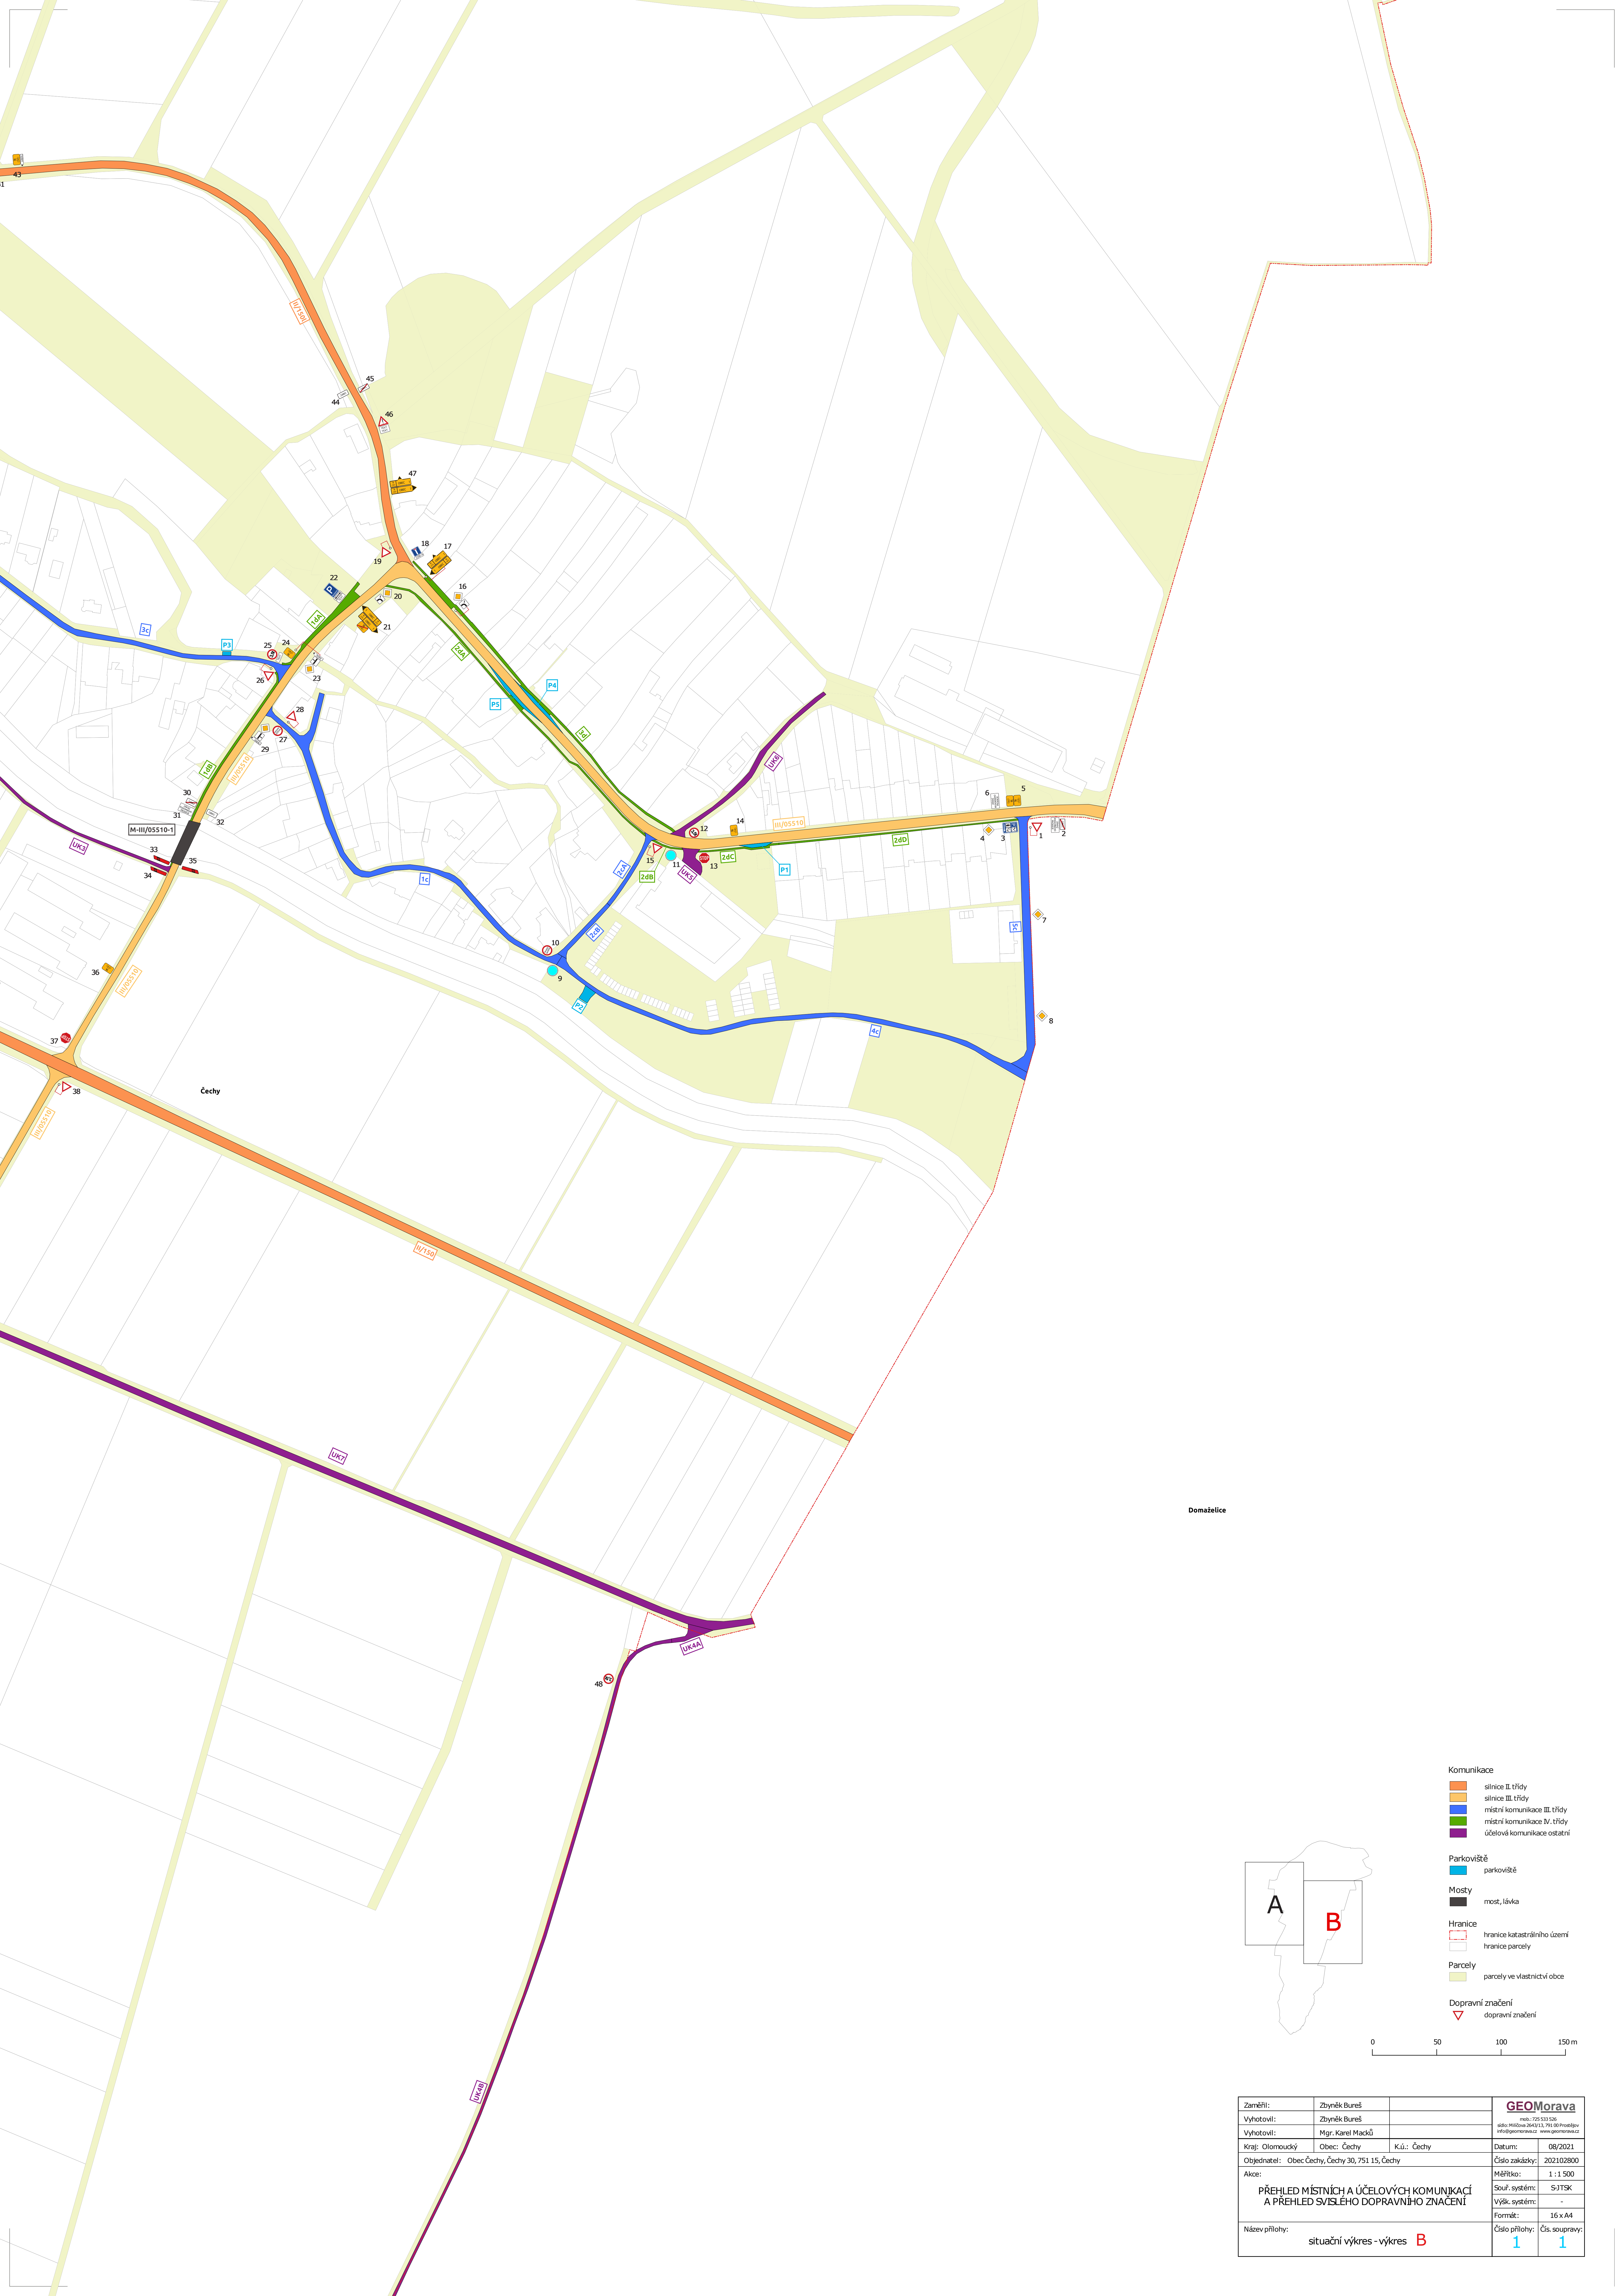

Zaměření:	Zbyněk Bureš		GEOMorava	
Vyhotovil:	Zbyněk Bureš		mob: 755 533 526	
Vyhotovil:	Mgr. Karel Macků		adresa: Město 264 513, 751 00 Prostějov	
Kraj:	Olomoucký	Obec:	Čechy	K.ú.: Čechy
Objednatel:	Obec Čechy, Čechy 30, 751 15, Čechy		Číslo zakázky:	202102800
Akce:	PŘEHLED MÍSTNÍCH A ÚČELOVÝCH KOMUNIKACÍ A PŘEHLED SVISLEHO DOPRAVNÍHO ZNAČENÍ		Měřítko:	1 : 1 500
			Souř. systém:	S-JTSK
			Výšk. systém:	-
			Formát:	16 x A4
Název přílohy:	situační výkres - výkres B		Číslo přílohy:	1
			Čís. soupravy:	1