
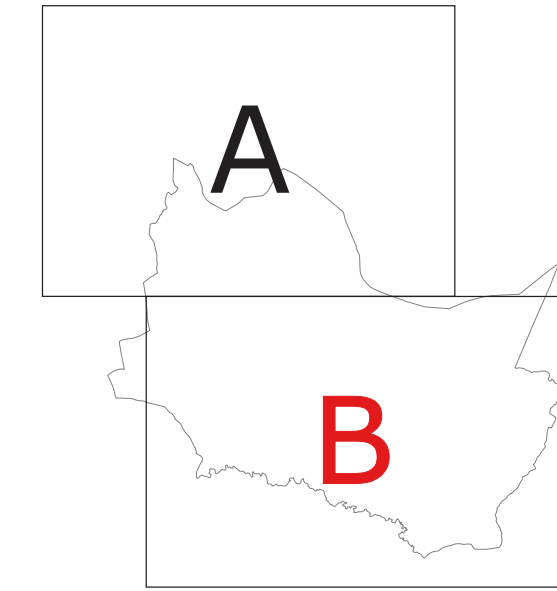


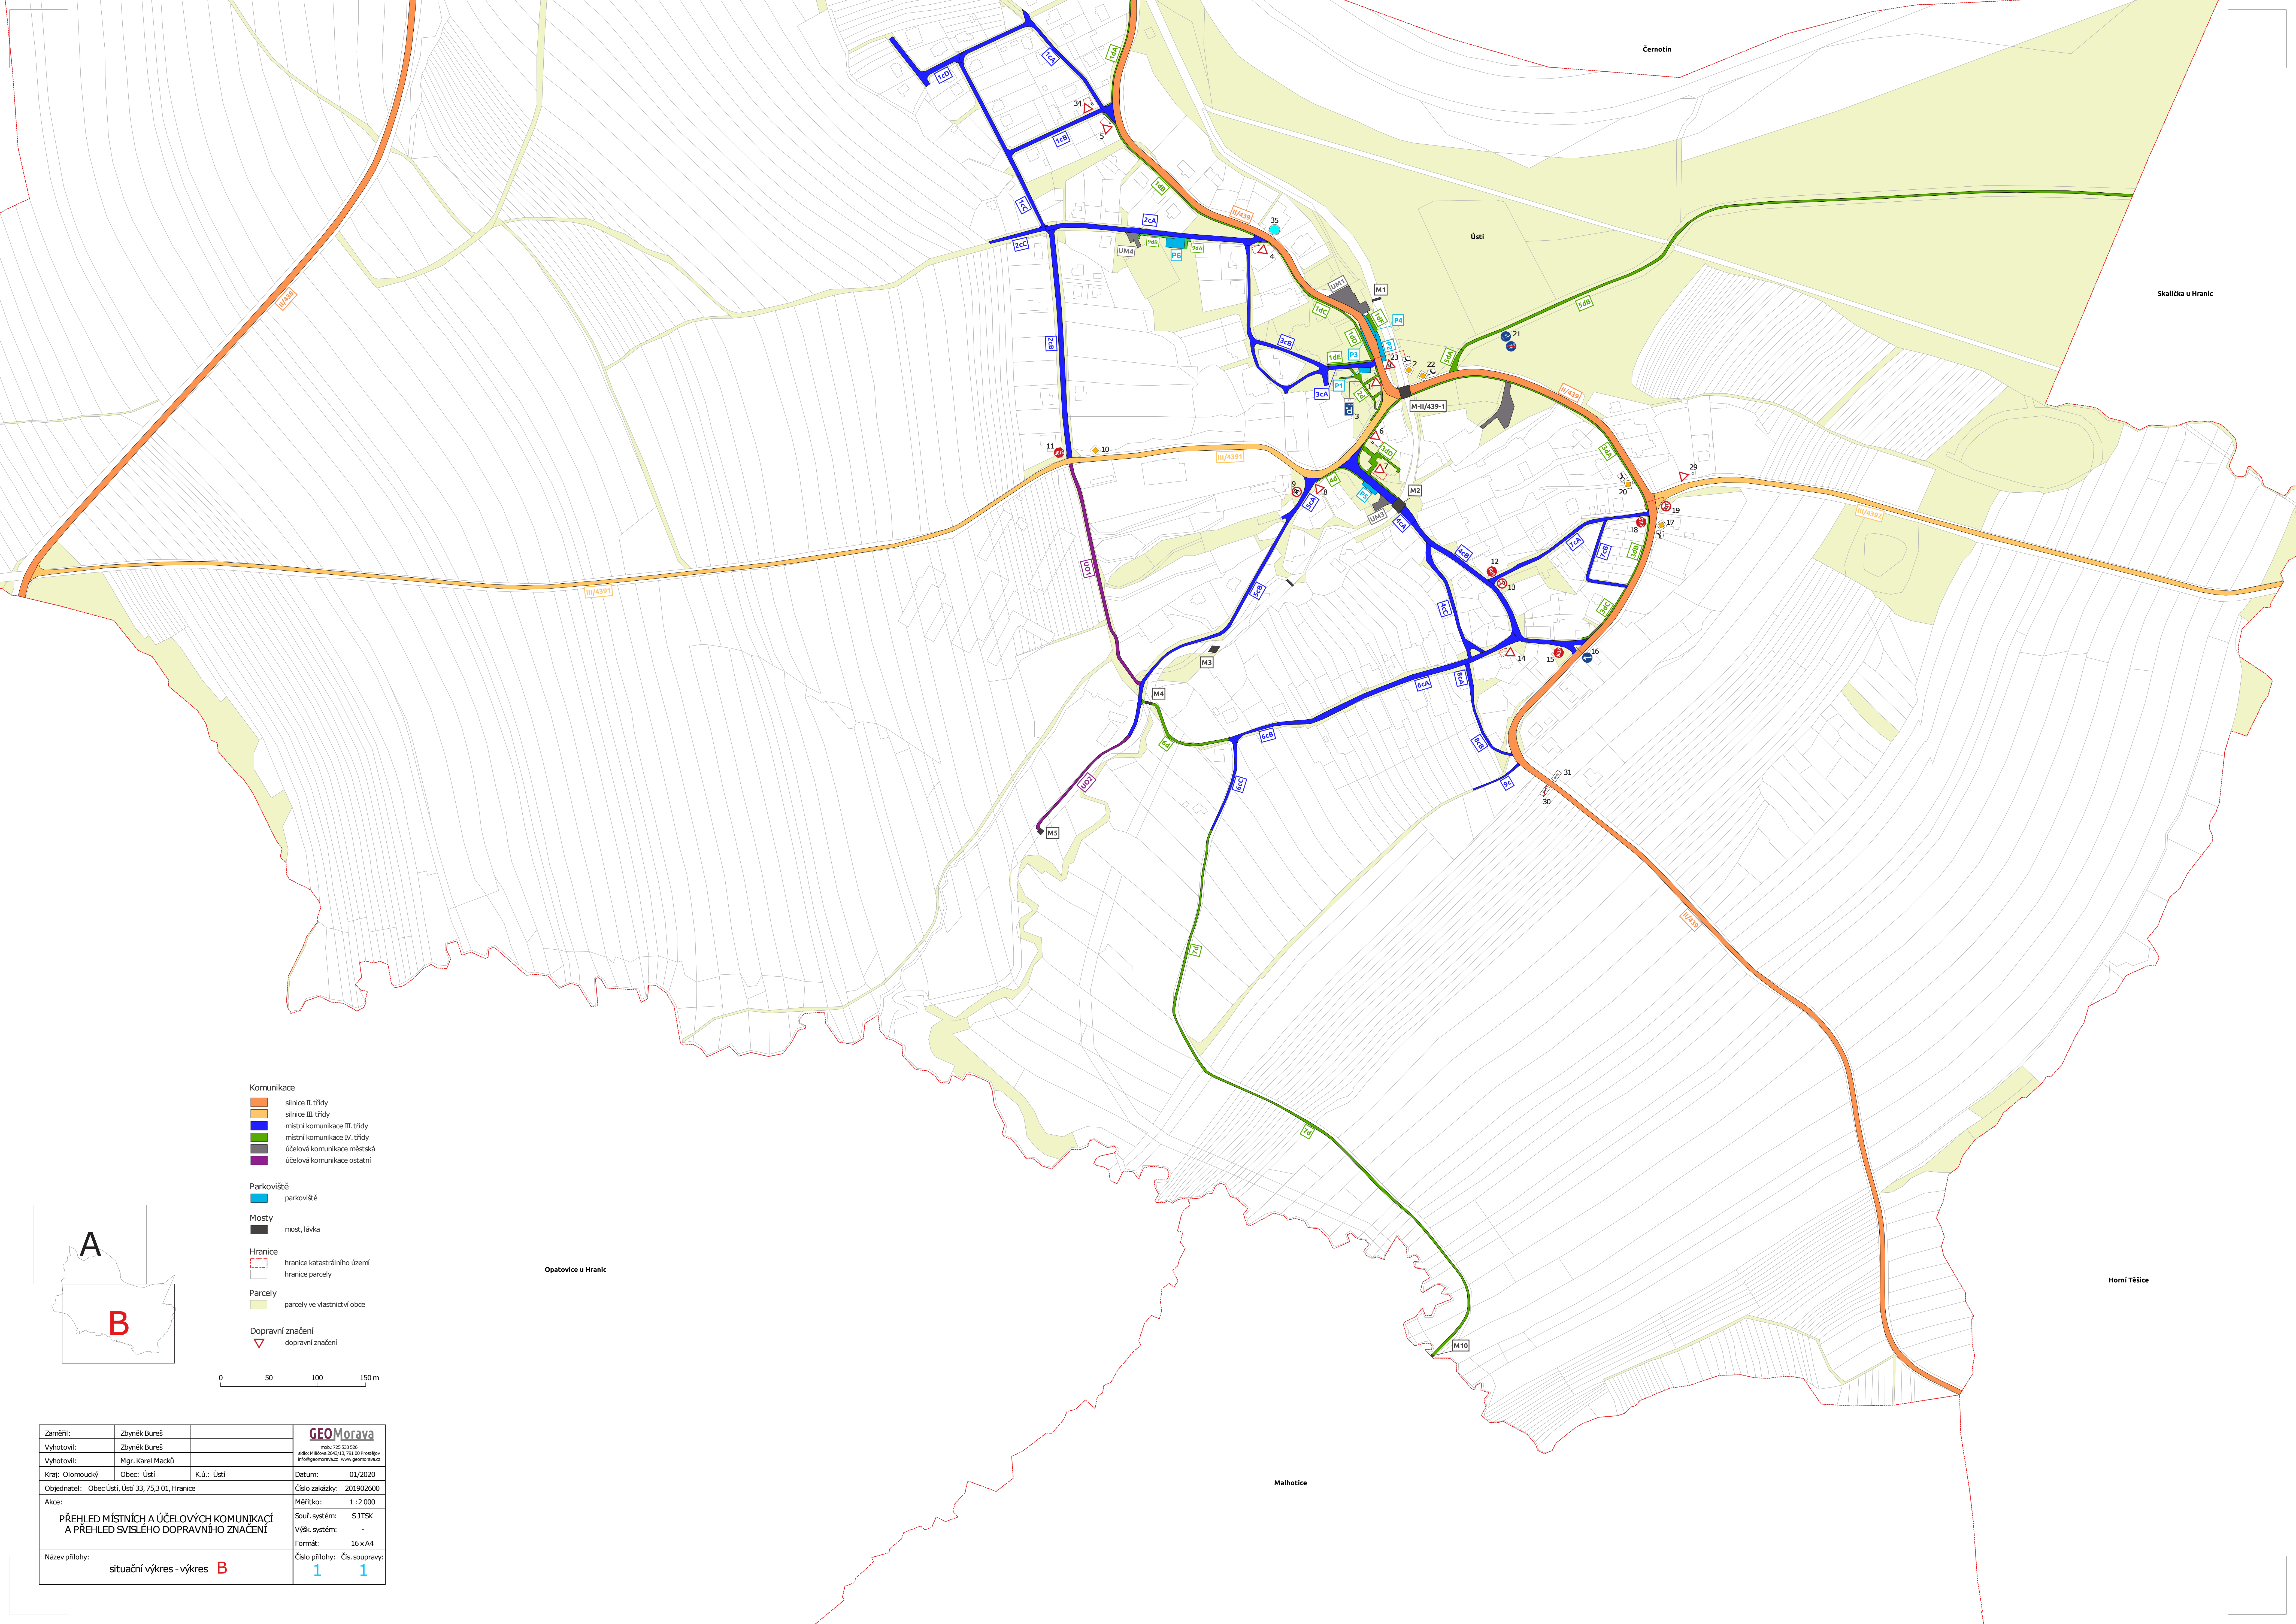

- Komunikace**
- silnice II. třídy
 - silnice III. třídy
 - místní komunikace III. třídy
 - místní komunikace IV. třídy
 - účelová komunikace městská
 - účelová komunikace ostatní
- Parkoviště**
- parkoviště
- Mosty**
- most, lávka
- Hranice**
- hranice katastrálního území
 - hranice parcely
- Parcely**
- parcely ve vlastnictví obce
- Dopravní značení**
- dopravní značení

Zaměří:	Zbyněk Bureš	GEOMorava			
Vyhotov:	Zbyněk Bureš	mob: 725 533 526			
Vyhotov:	Mgr. Karel Macků	eMail: Hrdlova 260/13, 791 00 Třebíč info@geomorava.cz, www.geomorava.cz			
Kraj:	Olomoucký	Obec:	Ústí	K.ú.:	Ústí
Objednatel:	Obec Ústí, Ústí 33, 753 01, Hranice				
Akce:	PŘEHLED MÍSTNÍCH A ÚČELOVÝCH KOMUNIKACÍ A PŘEHLED SVISLÉHO DOPRAVNÍHO ZNAČENÍ				
Název přílohy:	situační výkres - výkres B				1
					1