
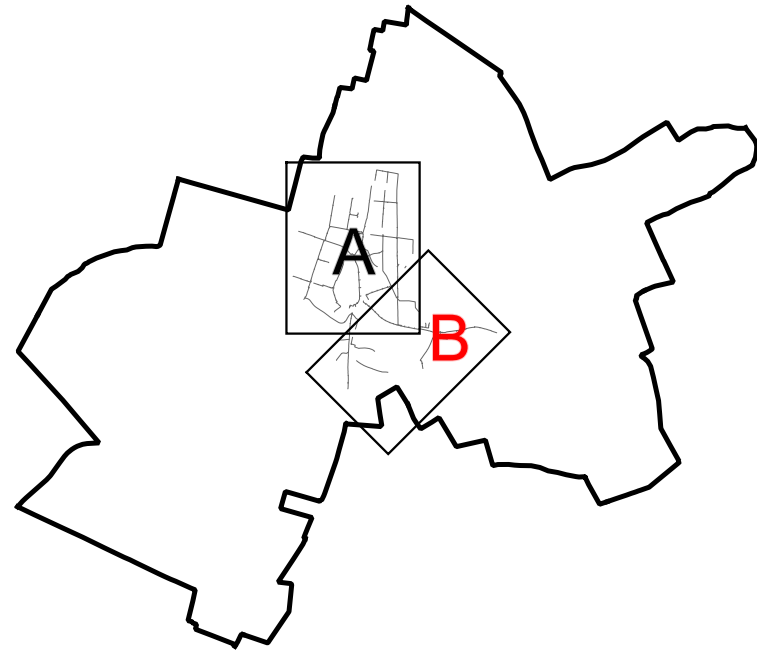
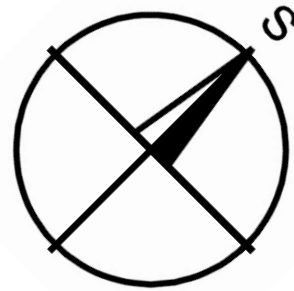


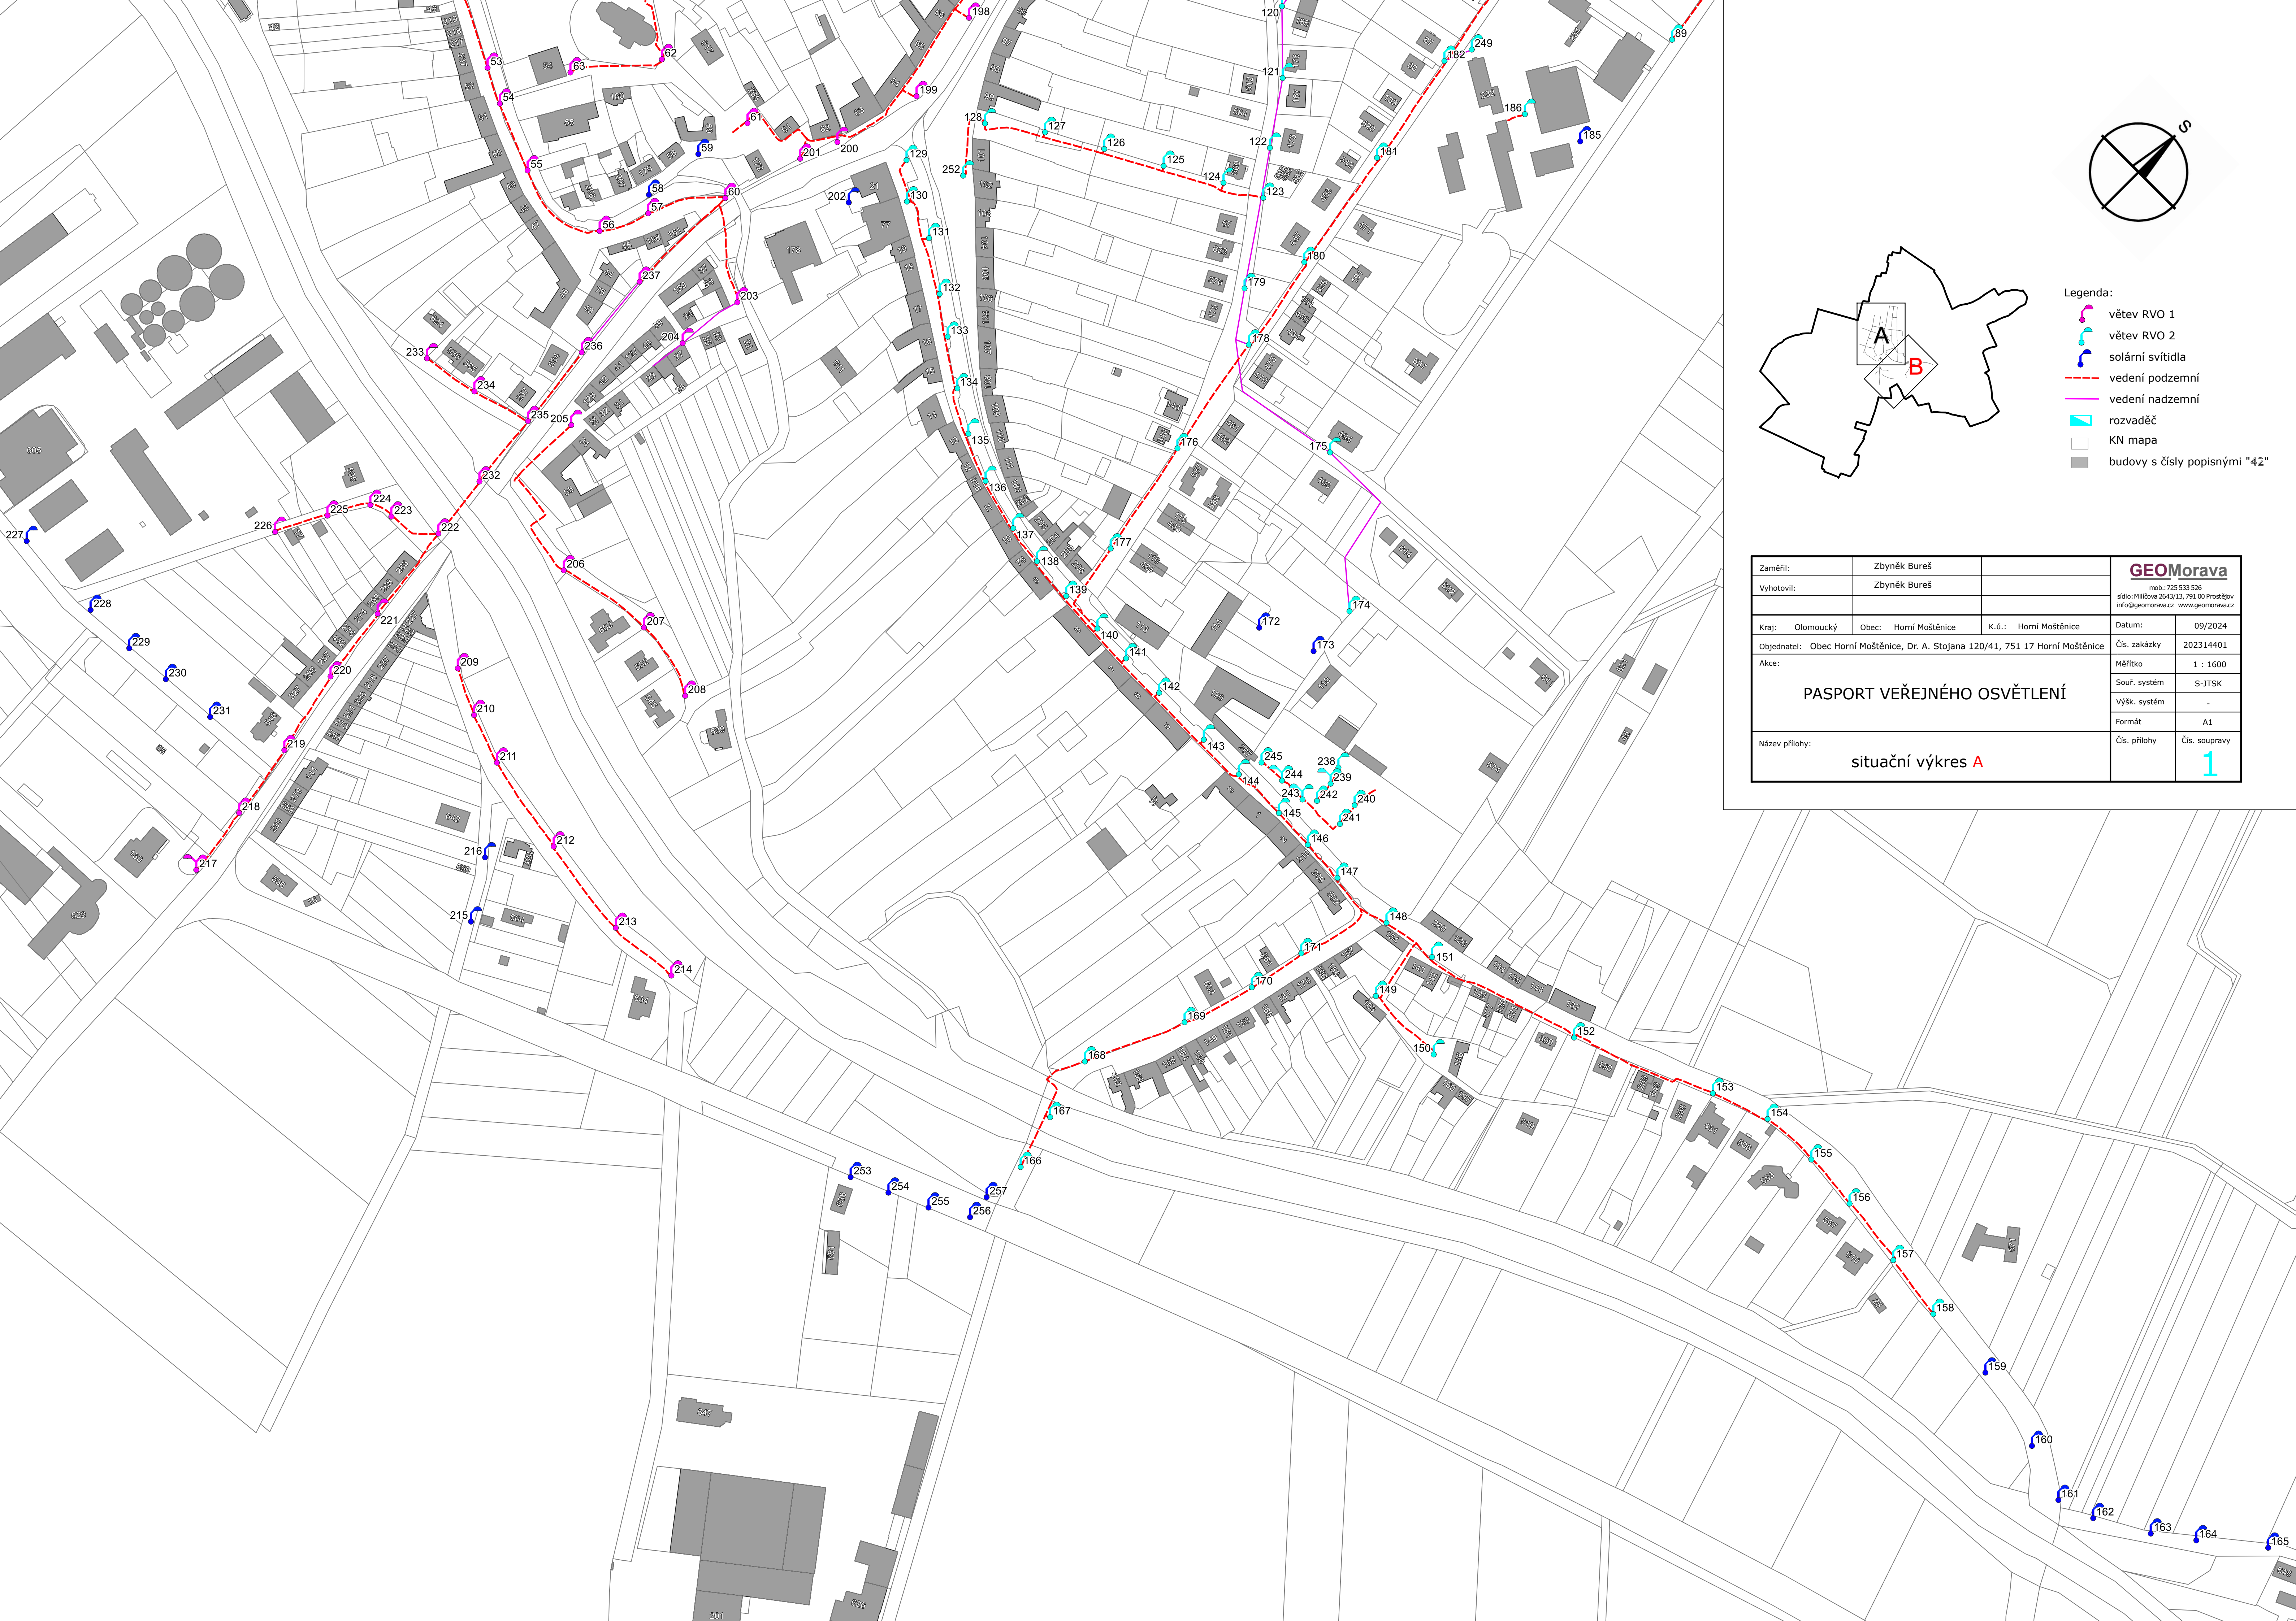

Legenda:

- větev RVO 1
- větev RVO 2
- solární svítidla
- vedení podzemní
- vedení nadzemní
- rozvaděč
- KN mapa
- budovy s čísly popisnými "42"

Zaměnil:	Zbyněk Bureš			GEOMorava mob.: 725 533 526 sídlo: Milíčova 2643/13, 791 00 Prostějov info@geomorava.cz www.geomorava.cz			
Vyhotovil:	Zbyněk Bureš						
Kraj:	Olomoucký	Obec:	Horní Moštěnice	K.ú.:	Horní Moštěnice	Datum:	09/2024
Objednatel:	Obec Horní Moštěnice, Dr. A. Stojana 120/41, 751 17 Horní Moštěnice					Čís. zakázky	202314401
Akce:	PASPORT VEŘEJNÉHO OSVĚTLENÍ					Měřítko	1 : 1600
						Souř. systém	S-JTSK
						Výšk. systém	-
						Formát	A1
Název přílohy:	situační výkres A					Čís. přílohy	Čís. soupavy
							1