


PŮDORYS 1. NP- NOVÝ STAV  
M 1:50

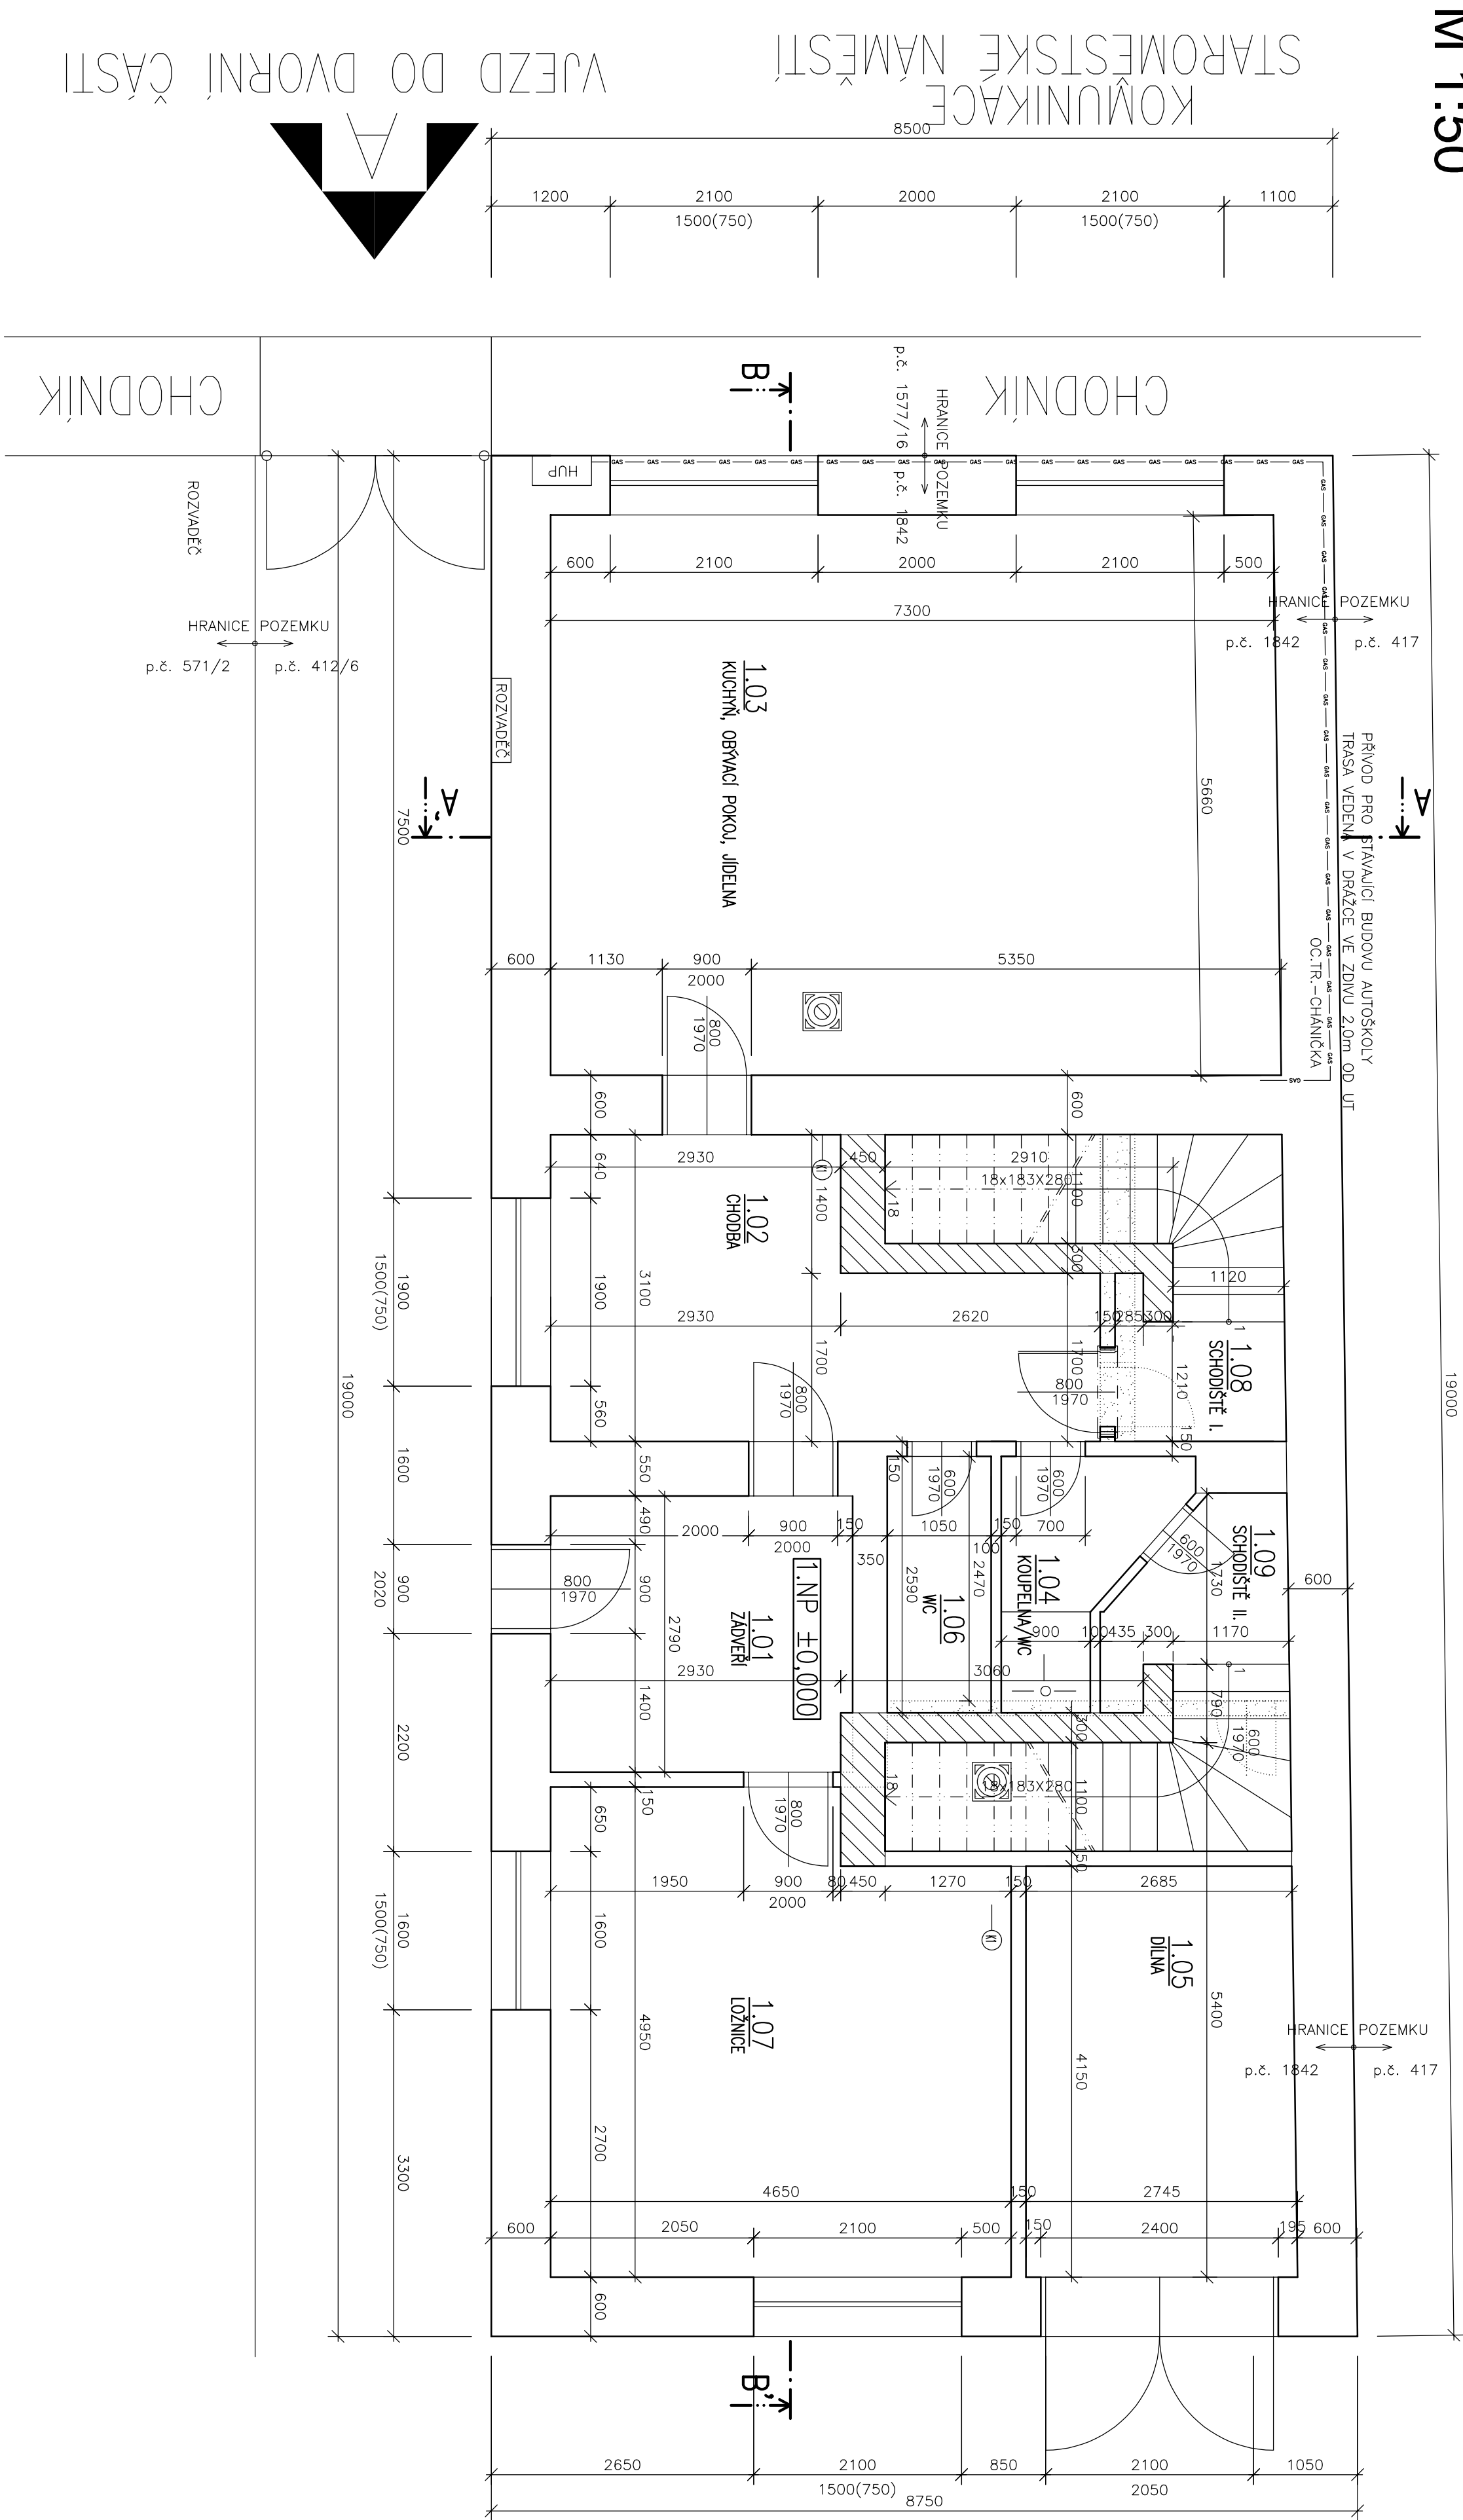


| OZN. | ÚČEL MÍSTNOSTI (PROSTORU) | PLOCHA (m²) | STĚNY            | STŘEP | S.V. (m) |
|------|---------------------------|-------------|------------------|-------|----------|
| 1.01 | ZÁVĚR                     | 8,5         | KERAMICKÁ DLAŽBA | MAŁBA | 2,90     |
| 1.02 | CHODBA                    | 13,53       | KERAMICKÁ DLAŽBA | MAŁBA | 2,90     |
| 1.03 | KUCHYNĚOV. JÍD.           | 41,53       | KERAMICKÁ DLAŽBA | MAŁBA | 2,90     |
| 1.04 | KOUPELNA + W.C.           | 3,36        | KERAMICKÁ DLAŽBA | MAŁBA | 2,90     |
| 1.05 | DÍLNA                     | 11,26       | KERAMICKÁ DLAŽBA | MAŁBA | 2,90     |
| 1.06 | WC                        | 2,59        | KERAMICKÁ DLAŽBA | MAŁBA | 2,90     |
| 1.07 | LOŽNICE                   | 21,63       | KERAMICKÁ DLAŽBA | MAŁBA | 2,90     |
| 1.08 | SCHODIŠTĚ I.              | 2,22        | KERAMICKÁ DLAŽBA | MAŁBA | 2,90     |
| 1.09 | SCHODIŠTĚ II.             | 2,81        | KERAMICKÁ DLAŽBA | MAŁBA | 2,90     |

CELKOVÁ ÚJTNÁ PLOCHA 102,4m2

LEGENDA MATERIÁLU

- STAVAJÍCÍ OBVODOVÉ A VNITRNÍ NOSNÉ KONSTRUKCE, DĚLICÍ PRŮŘÍZ
- SMIŠENÉ ŽDVO, ČPP / TVARNICE
- BOJIVNÉ ŽDVO
- ČPP P.10 NA MALTU W.C. 2,5 MPa, NOSNÉ ŽDVO
- ČPP P.10 NA MALTU W.C. 2,5 MPa, NOSNÉ ŽDVO
- PROVÁZÁNÍ SE STAVAJÍCÍM OBV. ŽDVOEM PŘES OCELOVÉ TRVY ČD. 6kS/M2, ALT. ZASEKAT DO KAPES
- KOMN. JE TRÍSLOŽKOVÝ KOMINOVÝ TVÁŘENEC 380x380x250
- NAPŘ. KOMINOVÉ JEDNODRUCHOVÉ TĚLESO SCHIEDEL SHI UNI 20. 380x380
- KOMINOVÁ VÝZDKA Ø 200mm

AUTORIZOVANO  
PAŽITKO  
DATUM  
PODPIS

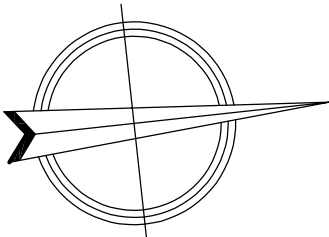

POZN.  
0,000 = PODLAHA 1.NP

|                                       |                                       |                      |                |
|---------------------------------------|---------------------------------------|----------------------|----------------|
| STAVEBNÍK/INVESTOR – STANISLAV SVOZIL | JMĚNO                                 | DATUM                | PODPIS         |
| STAVENIŠTĚ – LITOVĚL                  | ODP. PROJEKTANT                       | ING. ZDENĚK HAVLÍČEK |                |
| KATASTRÁLNÍ G. – LITOVĚL              | VYPRACOVAL                            | MIKLÁŠ TOPINKA       |                |
| STAVEBNÍ ÚŘAD – LITOVĚL               | Č. ZAKÁZKY                            | 01/01/2024           |                |
| PROJEKT PRO STAVEBNÍ POVOLENÍ         | FORMÁT                                | A4                   |                |
| Název akce:                           | STAVEBNÍ ÚPRAVY A NÁSTAVBA RD č.p. 64 |                      |                |
| Název výkresu:                        | PŮDORYS 1.NP - NOVÝ STAV              | Měřítko:             | Číslo výkresu: |
|                                       |                                       | 1:50                 | 04             |