


PŮDORYS 1. NP- STÁVAJÍCÍ STAV
M 1:50

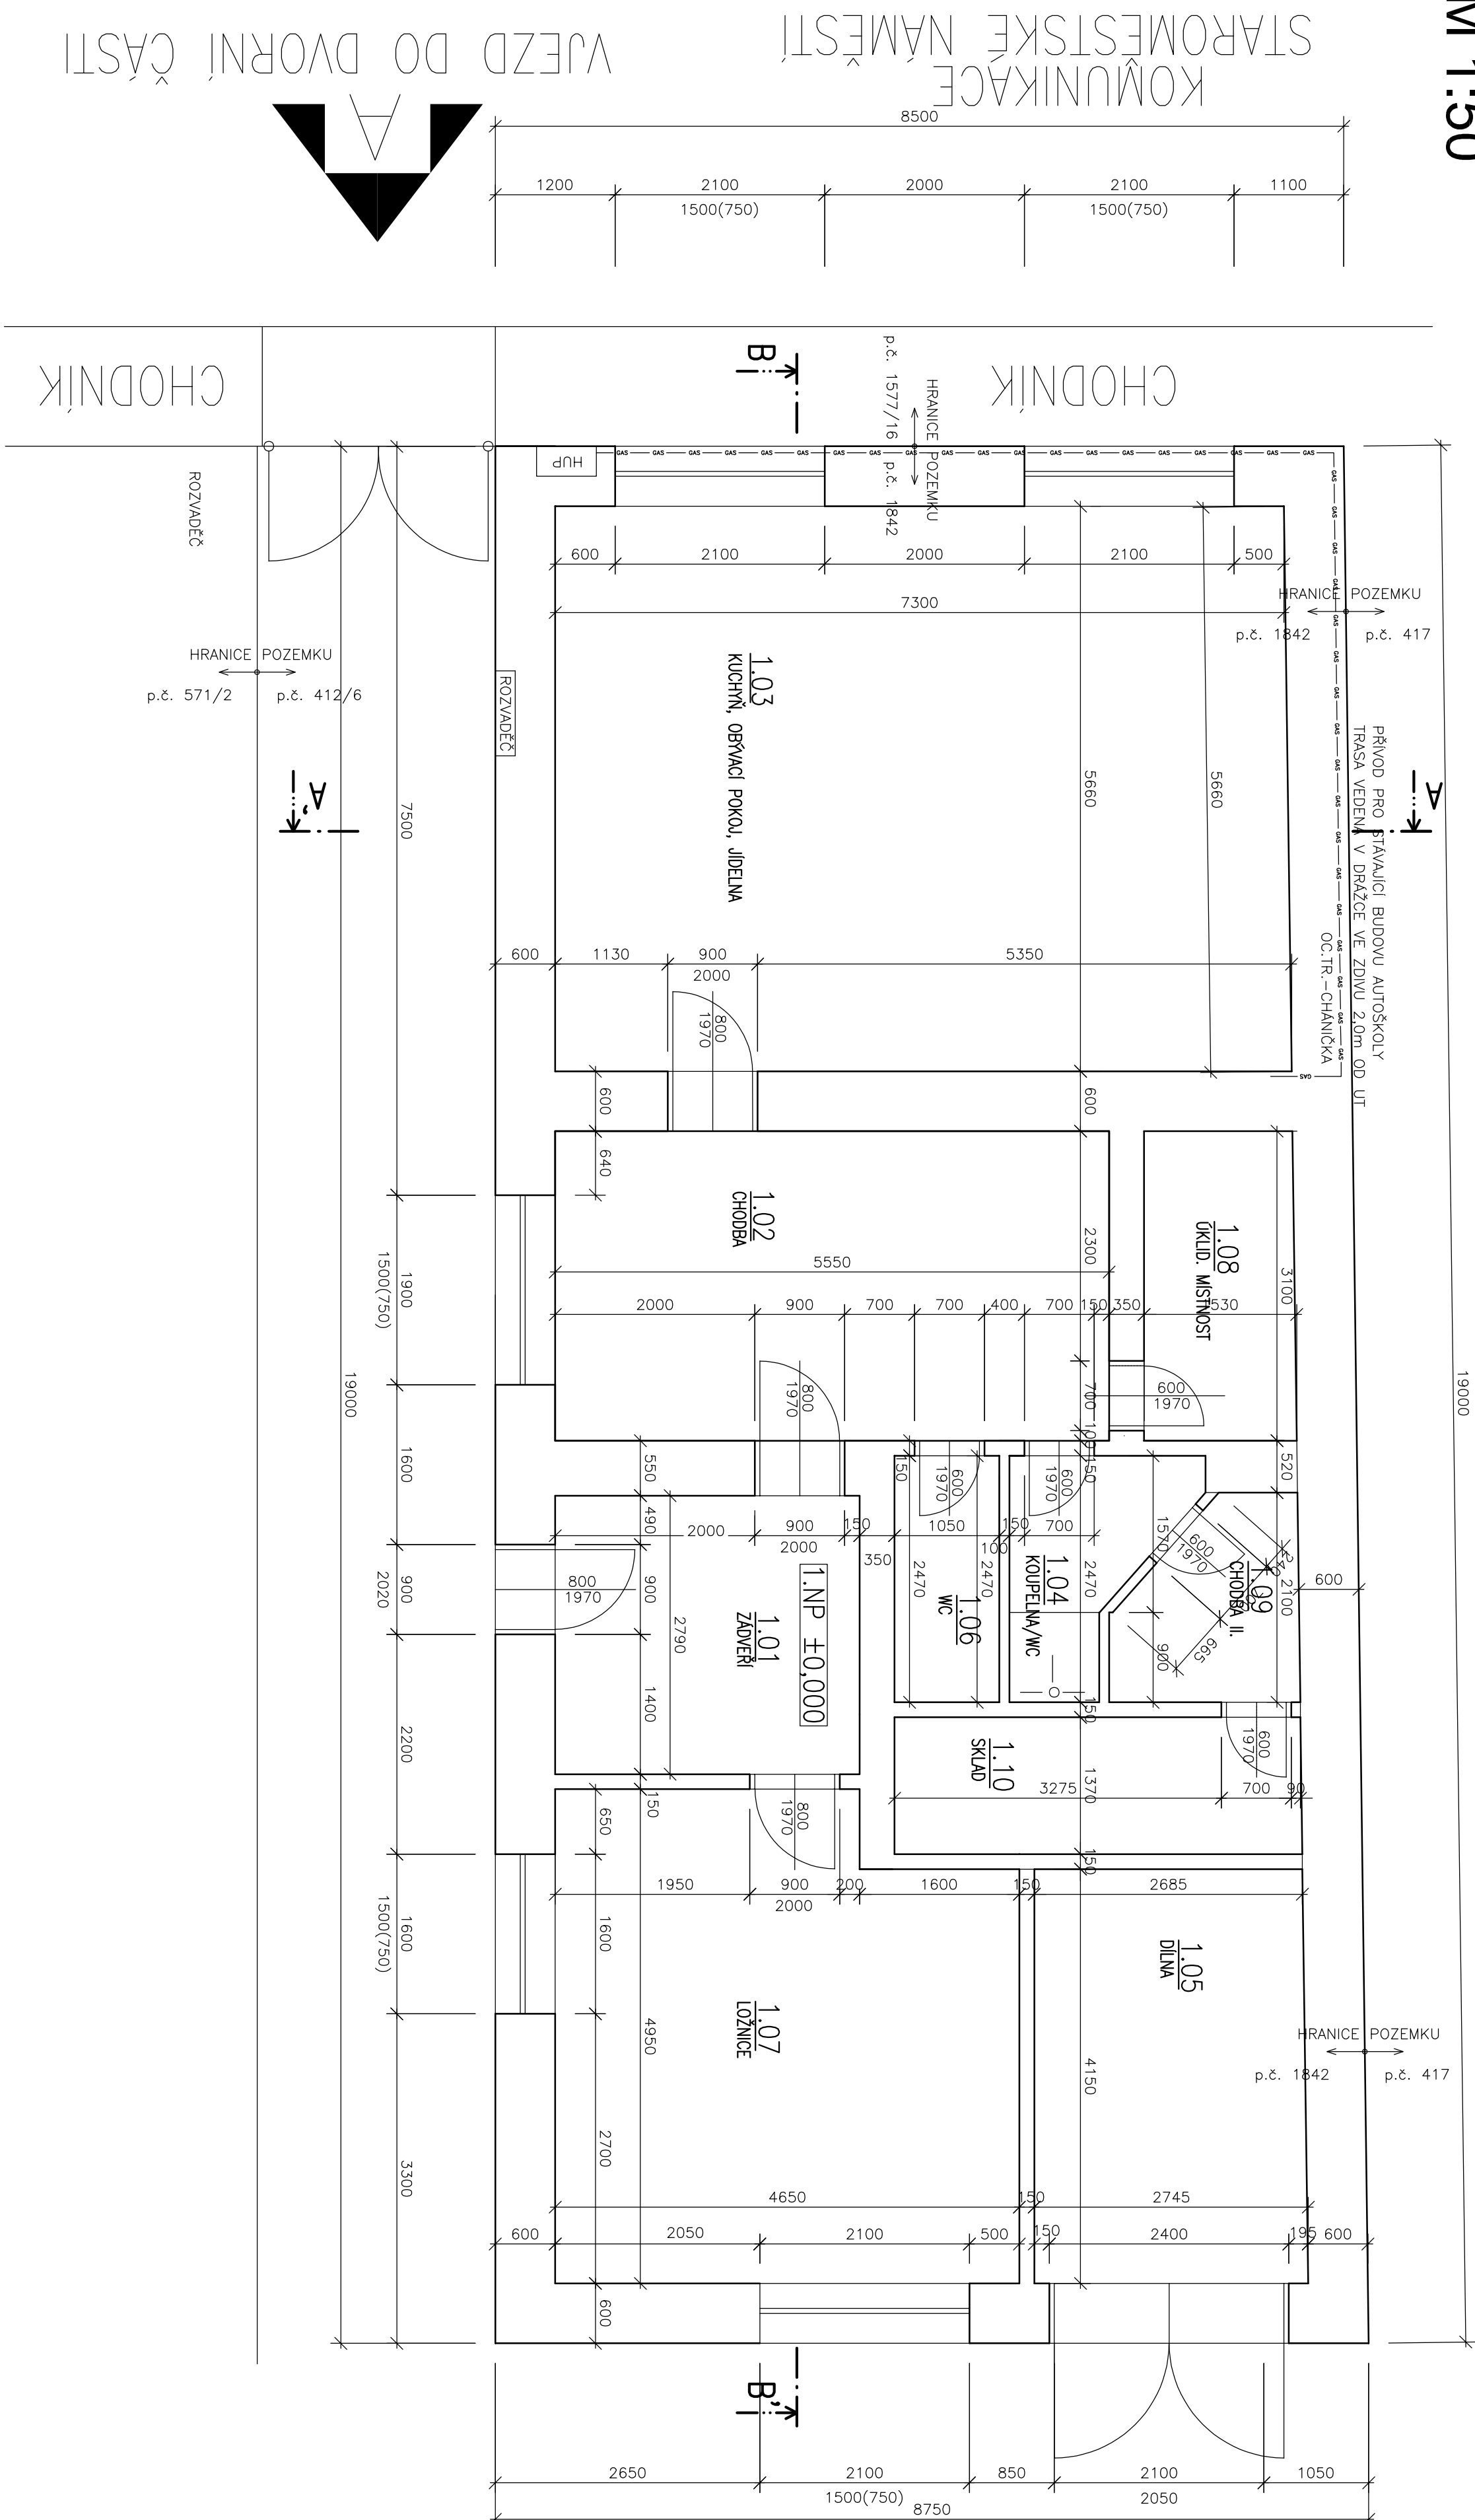

LEGENDA MÍSTNOSTI


OZN. (PROSTORU)	PLOCHA (m ²)	STĚNY	STŘOP	S.V. (m)
1.01 ZDVEŘÍ	8,5	MALEBA	MALEBA	2,90
1.02 CHODBA	17,20	MALEBA	MALEBA	2,90
1.03 KUCHYNĚ, OBV. JÍD.	41,53	MALEBA	MALEBA	2,90
1.04 KOUPELNA + WC	3,36	MALEBA	MALEBA	2,90
1.05 DÍLNA	11,26	MALEBA	MALEBA	2,90
1.06 WC	2,59	MALEBA	MALEBA	2,90
1.07 LOŽNICE	21,63	MALEBA	MALEBA	2,90
1.08 OKLID. MÍSTNOST	4,6	MALEBA	MALEBA	2,90
1.09 CHODBA II.	3,3	MALEBA	MALEBA	2,90
1.10 SKLAD	5,98	MALEBA	MALEBA	2,90

CELKOVÁ UŽITNÁ PLOCHA 119,55m²

LEGENDA MATERIÁLU

STÁVAJÍCÍ ZEMNODĚL. A VÝSTŘIK. NOSNÉ KONSTRUKCE, DEŘÍCÍ PRŮŘEZY
SMĚRNICE ZDÍVO, STĚN / TVÁRNICE

AUTORIZOVÁNO
POZN.
0,000 = PODLAHA 1.N.P.
RAZITKO
DATUM
PODPIS

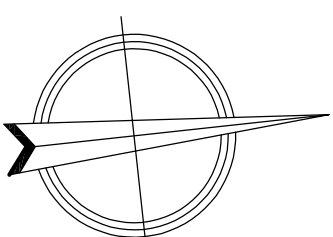

STAVEBNÍK/INVESTOR – STANISLAV SVOZIL	JMÉNO	DATUM	PODPIS
STAVENIŠTĚ – LITOVEL	ING. ZDENEK HAVLÍČEK		
KATASTRÁLNÍ Ú. – LITOVEL	VYPRACOVAL	MIKULÁŠ TOPINKA	
STAVEBNÍ ÚŘAD – LITOVEL	Č. ZAKÁZKY	01/01/2024	
STUPEŇ PD:	PROJEKT PRO STAVEBNÍ POVOLENÍ	FORMÁT	A2
Název akce:	STAVEBNÍ ÚPRAVY A NÁSTAVBA RD č.p. 64		
Název výkresu:	PŮDORYS 1. NP - STÁVAJÍCÍ STAV		Měřítko: Číslo výkresu: 1:50 01