


PŮDORYS 2. NP - NOVÝ STAV

M 1:50

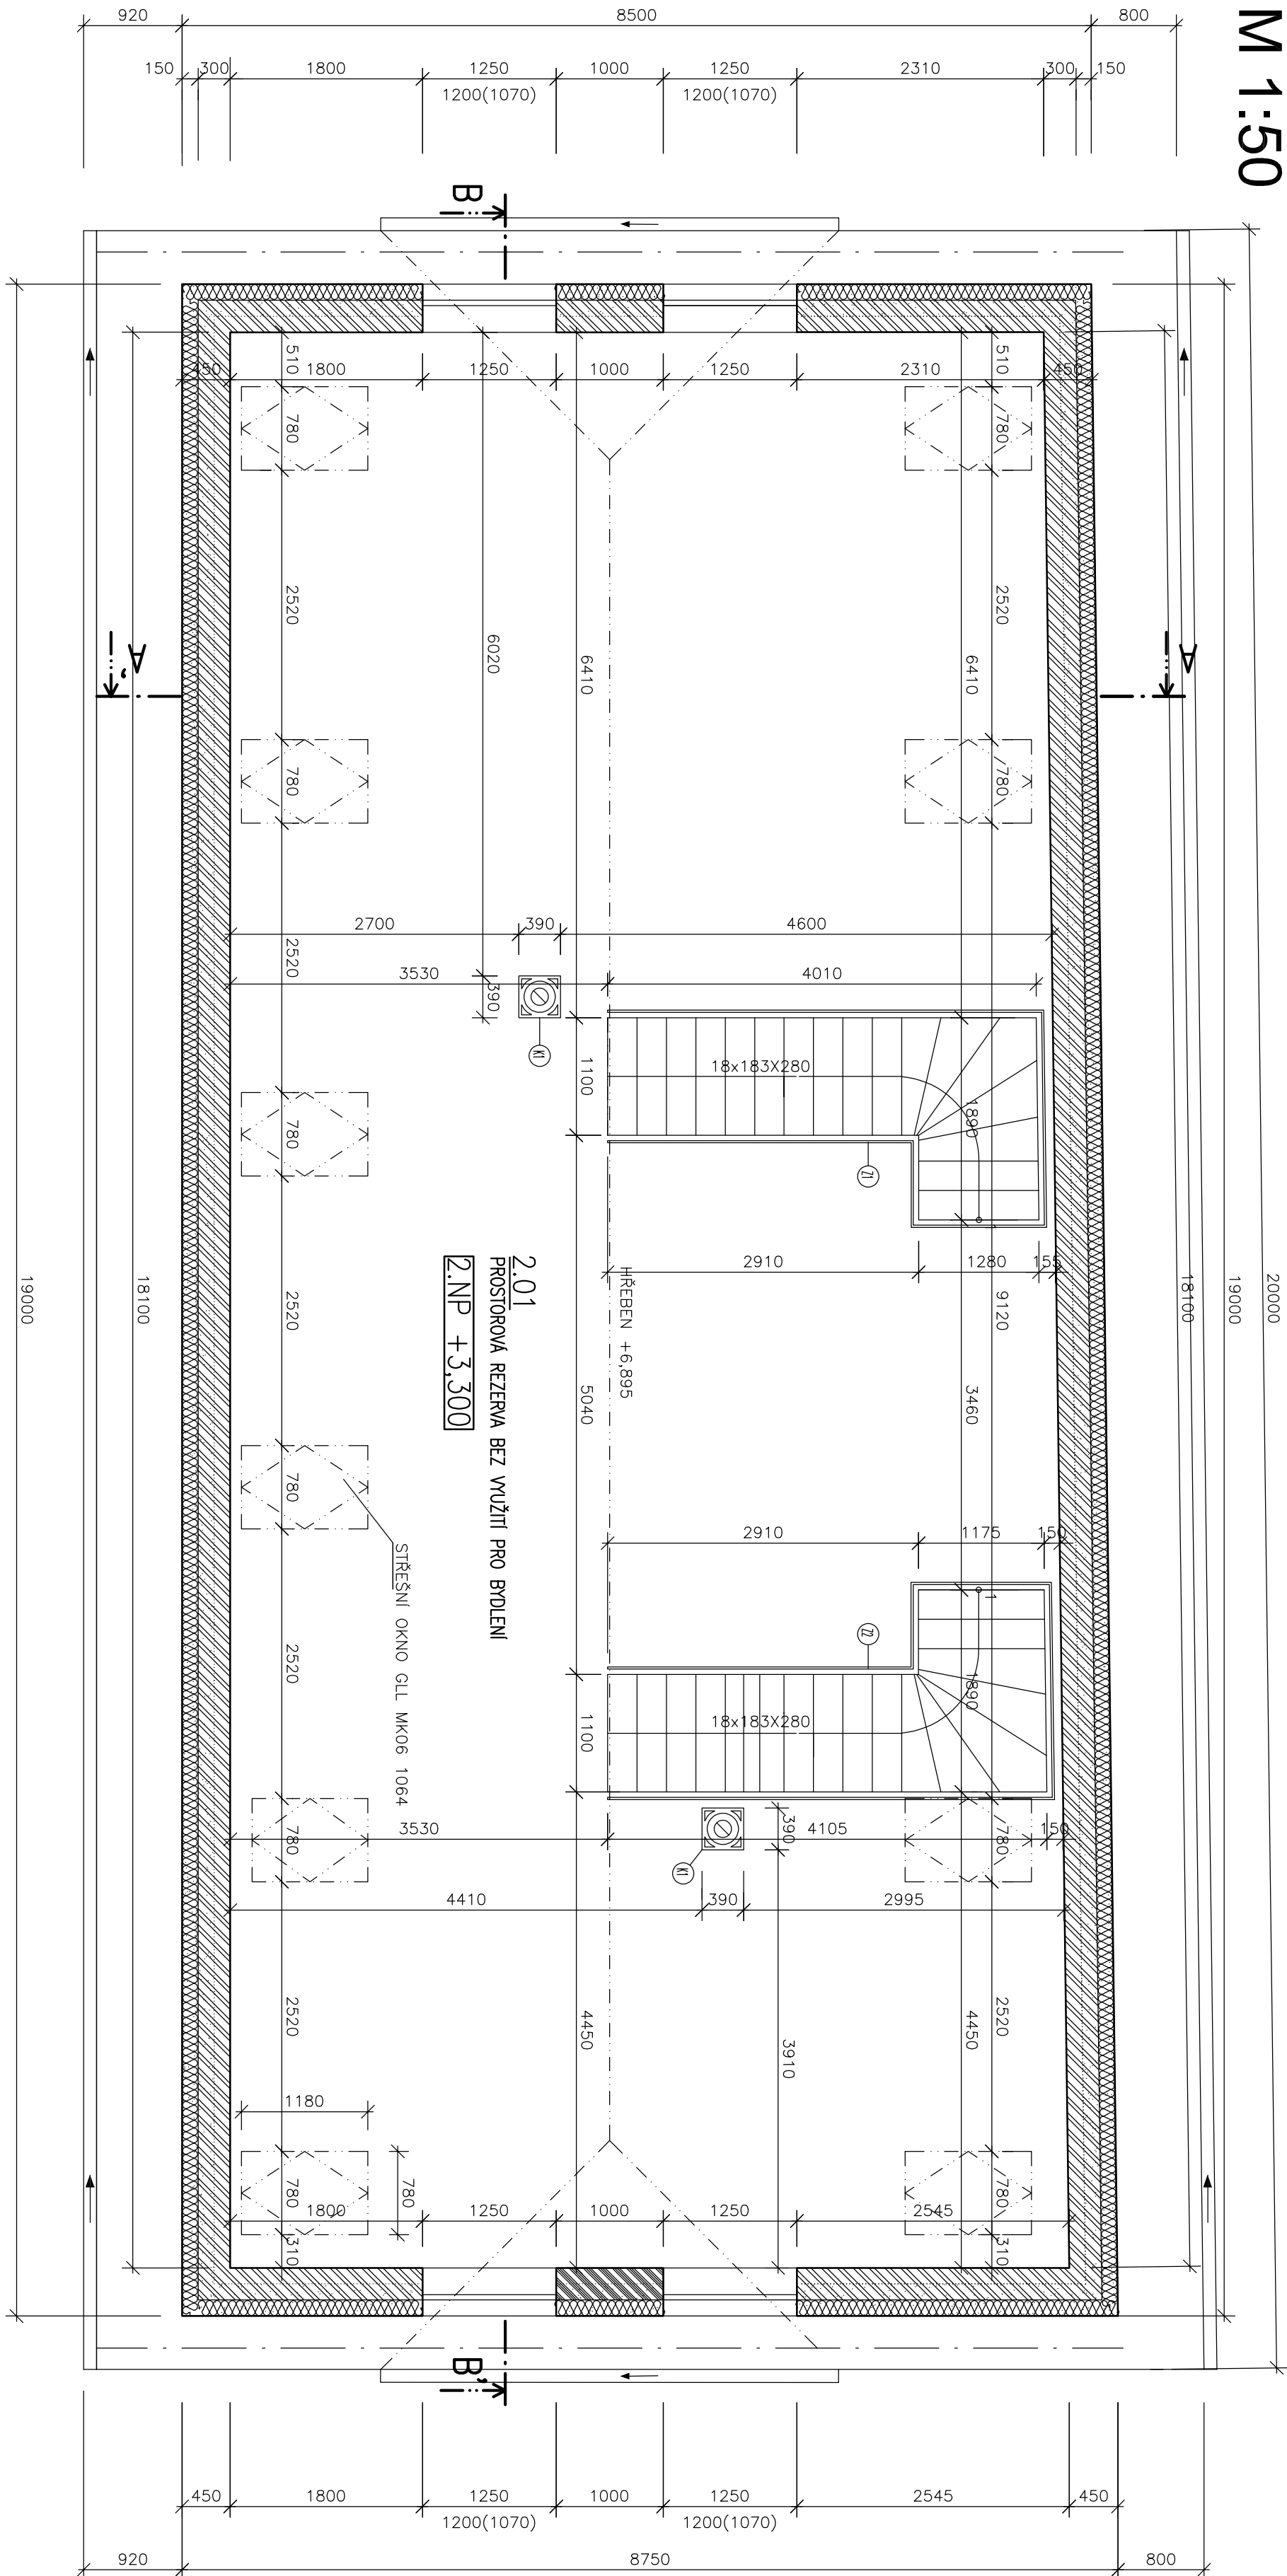

LEGENDA MÍSTNOSTÍ

OZN.	ÚČEL MÍSTNOSTI (PROSTORU)	PLŮCHA (m ²)	PODLAHA	STĚNY	STROP	S.V. (m)
2.01	PROSTOROVÁ REZERVA BEZ VYUŽITÍ PRO BROLENÍ	139,82		MLABA	MLABA	2,50

LEGENDA MATERIÁLU

- STĚNAČÍ OBVODOVÉ A VNITŘNÍ NOSNÉ KONSTRUKCE
- OBVODOVÉ A VNITŘNÍ NOSNÉ ŽIVO TL.300mm Z TVÁRNIC POROTHERM 30 P+0-P15 (300x247x280mm) NA MALTU MVC SMLP9
- BOLÍANÉ ŽIVO
- TEPELNÁ IZOLACE EPS 70F TL. 150mm
- KOMIN. JE TRÍSLOŽKOVÝ, KOMINOVÁ TVÁRNICE 380x380x250
NAPR. KOMINOVÉ JEDNOPRŮDCHOVÉ TĚLESO SCHEDEL SH UNI 20, 380x380
KOMINOVÁ VLOŽKA Ø 200mm
- OCELOVÉ ZABRDLÍ VÝŠKÝ 1100mm – DLE POŽADAVKŮ OBJEDNATELE
- KOMINOVÉ TĚLESO NA TUHÁ PALIVA

POZN.

0,000 = PODLAHA 1.N.P

AUTORIZOVÁNO
RAZÍTKO
DATUM
PODPIS

STAVEBNÍK/INVESTOR – STANISLAV SVOZIL	ODP. PROJEKTANT	JMÉNO	DATUM	PODPIS
STAVENIŠTĚ – LITOVEL		ING. ZDENĚK HAVLÍČEK		
KATASTRÁLNÍ Ú. – LITOVEL	VYPRACOVAL	MIKULÁŠ TOPINKA		
STAVEBNÍ ÚŘAD – LITOVEL				
STUPĚN PD:	Č. ZAKÁZKY	01/01/2024		
PROJEKT PRO STAVEBNÍ POVOLENÍ	FORMÁT	A2		
Název dílce:	STAVEBNÍ ÚPRAVY A NÁSTAVBA RD č.p. 64			
Název výkresu:	PŮDORYS 2. NP - NOVÝ STAV		Měřítko:	Číslo výkresu: 05