



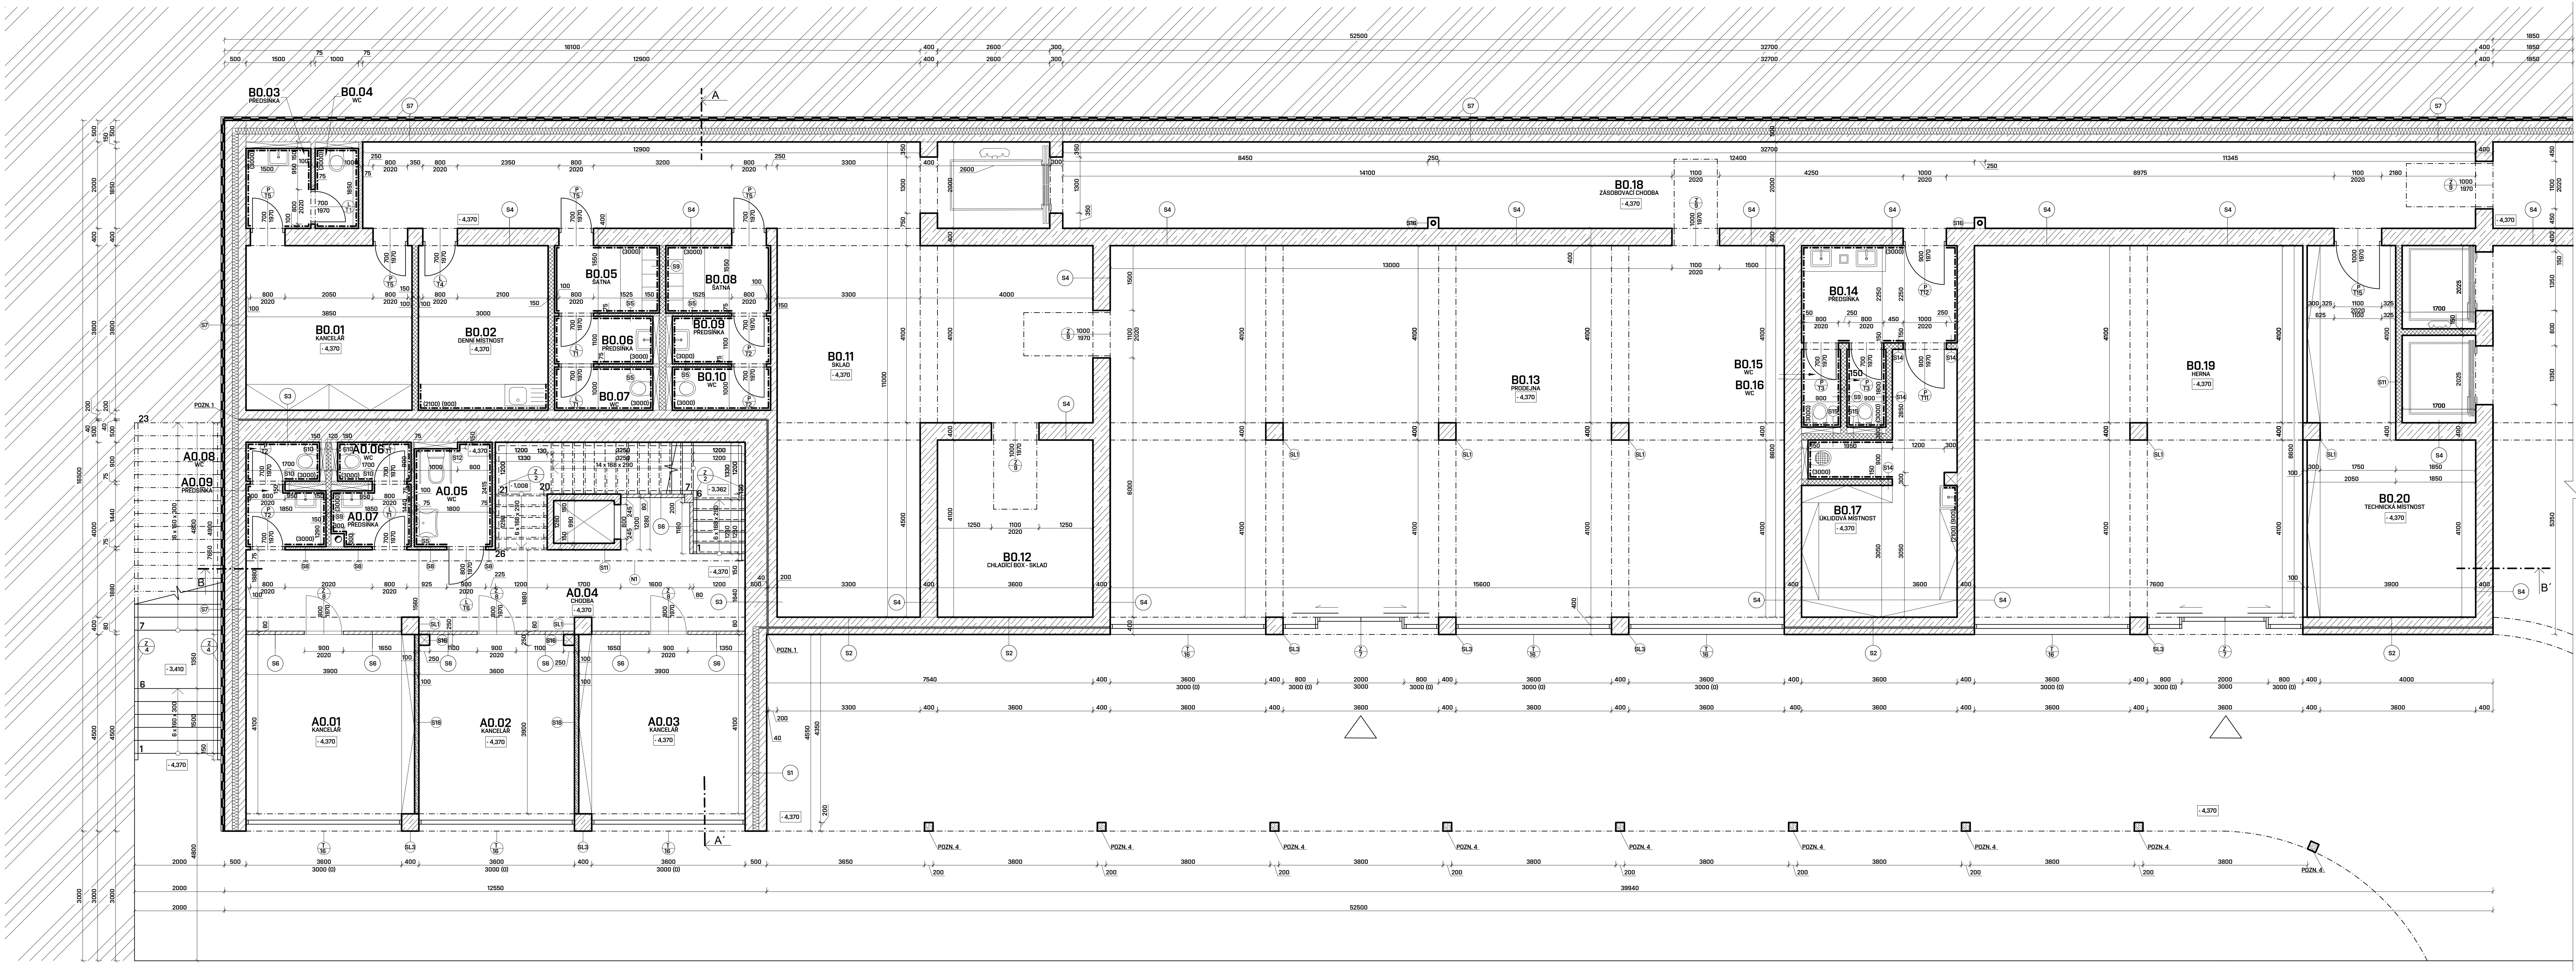

LEGENDA MÍSTNOSTÍ				
Č.	NÁZEV MÍSTNOSTI	PLOCHA	ČERNÝ POČÍTY	POVRCHOVÁ ÚPRAVA STĚNY
A0.01	KANCELÁŘ	18,4	P1	VINYLOVÁ POKLADNA
A0.02	KANCELÁŘ	15,4	P1	VINYLOVÁ POKLADNA
A0.03	KANCELÁŘ	16,2	P1	VINYLOVÁ POKLADNA
A0.04	CHODBA	21,2	P1	VINYLOVÁ POKLADNA
A0.05	WC PRO KVALITNÍ	4,2	P2	KERAMICKÁ LAŽBA
A0.06	WC	1,5	P2	KERAMICKÁ LAŽBA
A0.07	PŘEDSÍŇ	2,4	P2	KERAMICKÁ LAŽBA
A0.08	PŘEDSÍŇ	1,3	P2	KERAMICKÁ LAŽBA
A0.09	PŘEDSÍŇ	2,2	P2	KERAMICKÁ LAŽBA
B0.01	A KANCELÁŘ	44,2	P1	VINYLOVÁ POKLADNA
B0.02	EDNA MÍSTNOST	14,5	P1	VINYLOVÁ POKLADNA
B0.03	PŘEDSÍŇ	2,7	P2	KERAMICKÁ LAŽBA
B0.04	WC	1,5	P2	KERAMICKÁ LAŽBA
B0.05	BATNA	3,7	P2	KERAMICKÁ LAŽBA
B0.06	PŘEDSÍŇ	2,7	P2	KERAMICKÁ LAŽBA
B0.07	WC	2,7	P2	KERAMICKÁ LAŽBA
B0.08	BATNA	3,7	P2	KERAMICKÁ LAŽBA
B0.09	PŘEDSÍŇ	2,7	P2	KERAMICKÁ LAŽBA
B0.10	WC	2,7	P2	KERAMICKÁ LAŽBA
B0.11	SKLAD	71,9	P4	LITA POKLADNA S
B0.12	CHLADICÍ BOX - SKLAD	14,7	P4	EPIDUROVÝM MATERIEM
B0.13	PŘEDSÍŇ	13,8	P3	KERAMICKÁ LAŽBA
B0.14	WC	1,5	P2	KERAMICKÁ LAŽBA
B0.15	WC	1,5	P2	KERAMICKÁ LAŽBA
B0.16	WC	1,5	P2	KERAMICKÁ LAŽBA
B0.17	UKLIDOVÁ MÍSTNOST	17,3	P4	LITA POKLADNA S
B0.18	ZASOBNÁVACÍ CHODBA	208,1	P4	EPIDUROVÝM MATERIEM
B0.19	HERNA	65,3	P3	KERAMICKÁ LAŽBA
B0.20	TECHNICKÁ MÍSTNOST	25,1	P4	LITA POKLADNA S

LEGENDA MATERIÁLŮ			
ZELEZOBETON, BETON	50/20, OCEL	BS008	
PEPELNÁ ODPLAC PĚNÝMI POLYSTYRENY XPS			
SÁDKOKARTONOVÁ PRKNA 1200 mm - REPS HABITO			
SÁDKOKARTONOVÁ PRKNA 1200 mm - REPS HABITO			
SKLENĚNÁ PRKNA			
DŘEVO - DUB			
PŮDINNÍ ZEMINA			
LEGENDA ZNAČENÍ PRVKŮ			
KLEBNÝ PRVK			
TRUHÁŘSKÝ PRVK			
ZÁMEČNÍK PRVK			
NT - DELOVÝ MÍSTNOST - HEB 240 - 240x240x1500			
VSTUPY DO PRODEJNĚ / ADMINISTRATIVY			
POZNÁMKY			
POZN. 1 - OVLÁDÁNÍ XPS 40 mm			
POZN. 2 - VODNÍ PLOCHA - KAŠNA			
POZN. 3 - AMERICKÁ PASÁŽA			
POZN. 4 - DŘEVĚNÉ STĚNÍ PRVKY			
POZN. 5 - VÝVÝŠNÍ ZÁHRAD			
POZN. 6 - NA SLOUPY SÍLA S SLS BLOK PLOŠTÁ SPECIÁLNÍ			
ODOLNOSTI BETONOVÁ SMĚS S VÝVÝŠNÍ KAMENNA NA BAZI			
PROPOZOVANÉ SÍLY ZA STŘEDNÍ POČÍTOVÁNÍ V KLASIFIKACI			
- TYTO SLOUPY JSOU NAVRHOVÁNY BEZ PRÁDANÍ TI			

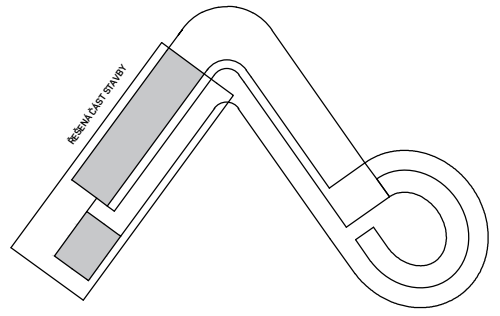

0.000 = 74.500 m n. m., B.p.v./ SOUŘADNICOVÝ SYSTÉM S-JTSK

BAKALÁŘSKÁ PRÁCE		T	
Autor práce:	Kateřina Hlavinková	Číslo paré:	
Vedoucí práce:	Ing. arch. Petr Novák, Ph.D.	Datum:	
Název práce:	KOMERČNÍ CENTRUM MIRIS GARDEN	Měřítko:	
Název složky:	PŮDORYS 1PP	Číslo výkresu:	
		1:50	
		C-05	