


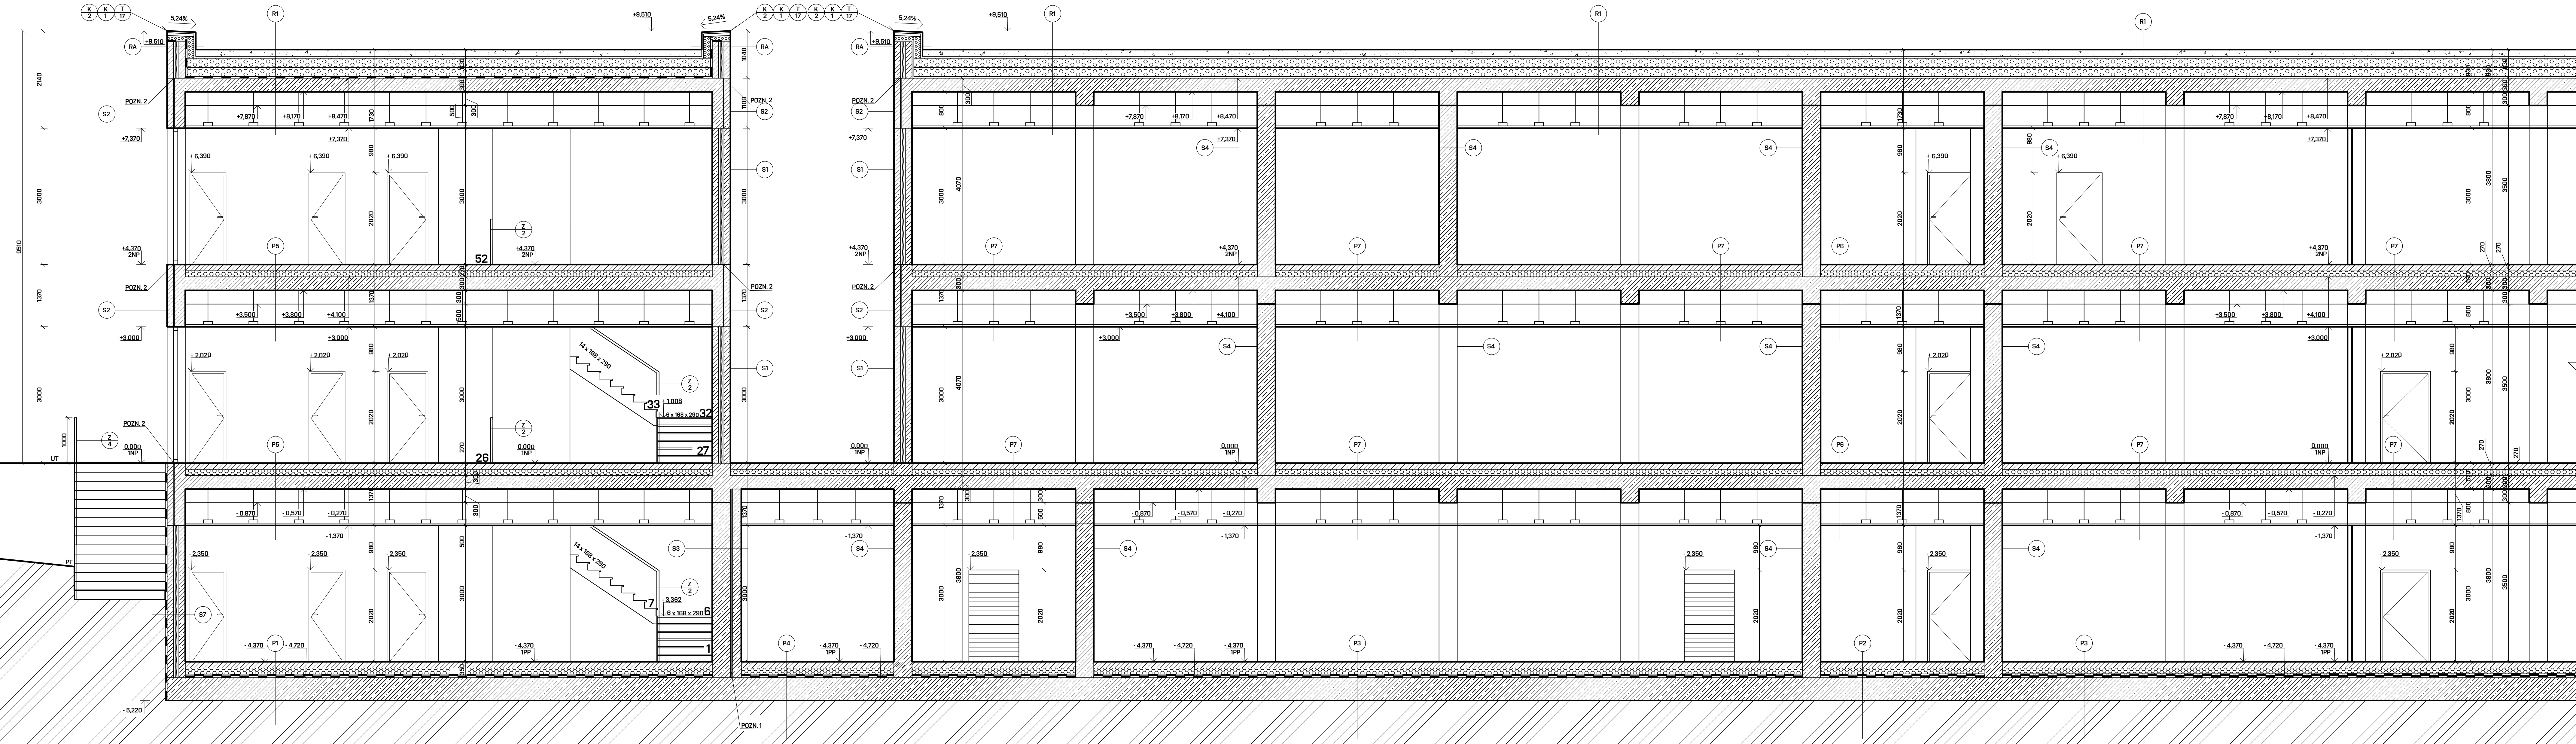

- LEGENDA MATERIÁLŮ
- ŽELEZOBETON, BETON 25/100, OCEĽ S500B
 - TEPELNÁ IZOLACE PĚNÝV POLYSTYRENU XPS
 - SYSTÉMOVÁ DESKA TOP THERM - PODLAHOVÉ VYTÁPĚNÍ
 - ANHYDRITOVÁ MAZANINA
 - LITA PODLAHA
 - OCENĚNÉ KAMENYVO FRANCE 16/32
 - PŮVODNÍ ZEMINA
 - HYDROIZOLACE
- LEGENDA ZNAČENÍ PRVKŮ
- KLIMATIZAČNÍ PRVEK
 - TRULÁRSKÝ PRVEK
 - ZÁMEČNÍČKÝ PRVEK
- POZNÁMKA
- POZN. 1 - DILATACE XPS 40 mm
- POZN. 2 - TEPELNÁ IZOLACE FibraX XPS 250 kPa 20 mm
- POZN. 3 - KINETICKÁ PÁSDA - DETAILNÍ POPS VZ. PŘÍLOHA D

P1 - VINYLÓVÁ PODLAHA TL 350 mm S PODLAHOVÝM VYTÁPĚNÍM (KANCELÁŘE)				P3 - KERAMICKÁ PODLAHA TL 350 mm S PODLAHOVÝM VYTÁPĚNÍM (PRODEJNÁ)				P5 - VINYLÓVÁ PODLAHA TL 270 mm S PODLAHOVÝM VYTÁPĚNÍM (KANCELÁŘE)				P7 - KERAMICKÁ PODLAHA TL 270 mm S PODLAHOVÝM VYTÁPĚNÍM - NA STŘEŠE (PRODEJNÁ)				RA - SKLADBA ATIKY				S3 - OBVODOVÁ STĚNA V IPP - POHLEDYVY BETON - POHLEDYVY BETON				S7 - OBVODOVÁ STĚNA - POHLEDYVY BETON - ZEMINA									
Č.	TL [mm]	POPS	SPECIFIKACE	TECHNOLOGIE	Č.	TL [mm]	POPS	SPECIFIKACE	TECHNOLOGIE	Č.	TL [mm]	POPS	SPECIFIKACE	TECHNOLOGIE	Č.	TL [mm]	POPS	SPECIFIKACE	TECHNOLOGIE	Č.	TL [mm]	POPS	SPECIFIKACE	TECHNOLOGIE	Č.	TL [mm]	POPS	SPECIFIKACE	TECHNOLOGIE				
1	5,7	NÁŠLAPNÁ	PLOVUCÍ VINYLÓVÁ PODLAHA AQUARX OBJECT CLICK 5702 - BETON SVĚTLÝ	BETONOVÁNO DO BEDĚNÍ Z HORIZONTÁLNĚ LOŽENÝCH DESEK	1	10	NÁŠLAPNÁ	KERAMICKÁ DLAŽBA DO INTERIÉRU - SPÁROVACÍ HMOTA, ROZMĚR DLAŽDIC 600 x 600 mm DLAŽBA RÁDÍO BETONICKÝ - SIKACREAM 663 FLEX	DLAŽBA BUDE LOŽENA DO LEPICÍ CEMENTOVÉ HMOTY, VYROVNANÁ DISTANČNÍM KŘÍŽKY.	1	5,7	NÁŠLAPNÁ	PLOVUCÍ VINYLÓVÁ PODLAHA AQUARX OBJECT CLICK 5702 - BETON SVĚTLÝ	BETONOVÁNO DO BEDĚNÍ Z HORIZONTÁLNĚ LOŽENÝCH DESEK	1	10	NÁŠLAPNÁ	KERAMICKÁ DLAŽBA DO INTERIÉRU - SPÁROVACÍ HMOTA, ROZMĚR DLAŽDIC 600 x 600 mm DLAŽBA RÁDÍO BETONICKÝ - SIKACREAM 663 FLEX	DLAŽBA BUDE LOŽENA DO LEPICÍ CEMENTOVÉ HMOTY, VYROVNANÁ DISTANČNÍM KŘÍŽKY.	1	180	NOSNÁ VRSTVA	ŽELEZOBETONOVÁ STĚNA TL 180 mm	BETONOVÁNO DO BEDĚNÍ Z HORIZONTÁLNĚ LOŽENÝCH DESEK	1	500	NOSNÁ VRSTVA	ŽELEZOBETONOVÁ STĚNA TL 500 mm	BETONOVÁNO DO BEDĚNÍ Z HORIZONTÁLNĚ LOŽENÝCH DESEK				
2	15	VYROVNÁVACÍ AKUSTICKÁ VRSTVA	PODLOŽKA POD VINYLÓVÉ PODLAHY ARIBTON SECURA VINYL CLICK 3IN1 15 mm	SOUČÁSTÍ BALENÍ JE I PAROTĚSNICÍ FÓLIE A LEPICÍ PÁSKA, JE SLOŽENÁ JAKO HARMONIKA, NA POVRCHU MÁ PŘEDKRESLENÉ LINE, PODLE KTERÝCH SE ŘEZE.	2	8	LEPICÍ VRSTVA	CEMENTOVÉ LEPIDLO SIKACREAM 280 STARLIGHT	NANÁŠENÍ RUČNĚ ZUBOVÝ STĚROU NA LEPIDLO	2	15	VYROVNÁVACÍ AKUSTICKÁ VRSTVA	PODLOŽKA POD VINYLÓVÉ PODLAHY ARIBTON SECURA VINYL CLICK 3IN1 15 mm	SOUČÁSTÍ BALENÍ JE I PAROTĚSNICÍ FÓLIE A LEPICÍ PÁSKA, JE SLOŽENÁ JAKO HARMONIKA, NA POVRCHU MÁ PŘEDKRESLENÉ LINE, PODLE KTERÝCH SE ŘEZE.	2	8	LEPICÍ VRSTVA	CEMENTOVÉ LEPIDLO SIKACREAM 280 STARLIGHT	NANÁŠENÍ RUČNĚ ZUBOVÝ STĚROU NA LEPIDLO	2	140	TEPELNÉ IZOLAČNÍ VRSTVA	EXTRUDOVANÝ POLYSTYRENU XPS TL 140 mm	IZOLACE JE V BEDĚNÍ KOTVENÁ POMOCÍ SPECIÁLNÍCH KOTVÍCÍCH PRVKŮ, THERMO MASS SL	2	40	DILATACE	2 x EXTRUDOVANÝ POLYSTYRENU XPS TL 20 mm	DILATAČNÍ SPÁRA				
3	66,8	ROZDÁŠECÍ VRSTVA	ANHYDRITOVÁ MAZANINA ANHYDRIT 020 (030)	SAMONIVELAČNÍ LITA ANHYDRITOVÁ PODLAHA λ = 12 W/(m.K)	3	58	ROZDÁŠECÍ VRSTVA	ANHYDRITOVÁ MAZANINA ANHYDRIT 020 (030)	SAMONIVELAČNÍ LITA ANHYDRITOVÁ PODLAHA λ = 12 W/(m.K)	3	104,8	ROZDÁŠECÍ VRSTVA	ANHYDRITOVÁ MAZANINA ANHYDRIT 020 (030)	SAMONIVELAČNÍ LITA ANHYDRITOVÁ PODLAHA λ = 12 W/(m.K)	3	94	ROZDÁŠECÍ VRSTVA	ANHYDRITOVÁ MAZANINA ANHYDRIT 020 (030)	SAMONIVELAČNÍ LITA ANHYDRITOVÁ PODLAHA λ = 12 W/(m.K)	3	180	NOSNÁ VRSTVA	ŽELEZOBETONOVÁ STĚNA TL 180 mm	BETONOVÁNO DO BEDĚNÍ Z HORIZONTÁLNĚ LOŽENÝCH DESEK	3	200	NOSNÁ VRSTVA	ŽELEZOBETONOVÁ STĚNA TL 200 mm	BETONOVÁNO DO BEDĚNÍ Z HORIZONTÁLNĚ LOŽENÝCH DESEK				
4	58	TEPELNÉ IZOLAČNÍ INSTALAČNÍ VRSTVA	SYSTÉMOVÁ DESKA TOP THERM - PODLAHOVÉ TOPĚNÍ	DESKY VOLNĚ LOŽENY NA VYROVNANÝ PODKLAD	4	58	TEPELNÉ IZOLAČNÍ INSTALAČNÍ VRSTVA	SYSTÉMOVÁ DESKA TOP THERM - PODLAHOVÉ TOPĚNÍ	DESKY VOLNĚ LOŽENY NA VYROVNANÝ PODKLAD	4	58	TEPELNÉ IZOLAČNÍ INSTALAČNÍ VRSTVA	SYSTÉMOVÁ DESKA TOP THERM - PODLAHOVÉ TOPĚNÍ	DESKY VOLNĚ LOŽENY NA VYROVNANÝ PODKLAD	4	58	TEPELNÉ IZOLAČNÍ INSTALAČNÍ VRSTVA	SYSTÉMOVÁ DESKA TOP THERM - PODLAHOVÉ TOPĚNÍ	DESKY VOLNĚ LOŽENY NA VYROVNANÝ PODKLAD	4	58	TEPELNÉ IZOLAČNÍ INSTALAČNÍ VRSTVA	SYSTÉMOVÁ DESKA TOP THERM - PODLAHOVÉ TOPĚNÍ	DESKY VOLNĚ LOŽENY NA VYROVNANÝ PODKLAD	4	58	TEPELNÉ IZOLAČNÍ INSTALAČNÍ VRSTVA	SYSTÉMOVÁ DESKA TOP THERM - PODLAHOVÉ TOPĚNÍ	DESKY VOLNĚ LOŽENY NA VYROVNANÝ PODKLAD				
5	160	TEPELNÉ IZOLAČNÍ	PĚNÝV POLYSTYRENU EPS GREY 150	LEPENÝ POMOCÍ POLYURETANOVÉHO LEPIDLA	5	160	TEPELNÉ IZOLAČNÍ	PĚNÝV POLYSTYRENU EPS GREY 150	LEPENÝ POMOCÍ POLYURETANOVÉHO LEPIDLA	5	100	AKUSTICKÁ VRSTVA	PĚNÝV POLYSTYRENU EPS 150 KROKOVÝVY RIGIFLOOR 4000	LEPENÝ POMOCÍ POLYURETANOVÉHO LEPIDLA	5	100	TEPELNÉ IZOLAČNÍ	PĚNÝV POLYSTYRENU EPS GREY 150	LEPENÝ POMOCÍ POLYURETANOVÉHO LEPIDLA	5	100	TEPELNÉ IZOLAČNÍ	PĚNÝV POLYSTYRENU EPS GREY 150	LEPENÝ POMOCÍ POLYURETANOVÉHO LEPIDLA	5	100	TEPELNÉ IZOLAČNÍ	PĚNÝV POLYSTYRENU EPS GREY 150	LEPENÝ POMOCÍ POLYURETANOVÉHO LEPIDLA				
6	50	OCHRANNÁ VRSTVA	BETONOVÁ MAZANINA, BETON C20/25	STROJNĚ LITĚ	6	50	OCHRANNÁ VRSTVA	BETONOVÁ MAZANINA, BETON C20/25	STROJNĚ LITĚ	6	300	NOSNÁ VRSTVA	ŽELEZOBETONOVÝ MONOLITICKÝ STŘOP BETON C25/30 VYTŮŽ 8550	STROJNĚ LITĚ	6	300	NOSNÁ VRSTVA	ŽELEZOBETONOVÝ MONOLITICKÝ STŘOP BETON C25/30 VYTŮŽ 8550	STROJNĚ LITĚ	6	150	TEPELNÉ IZOLAČNÍ VRSTVA	BODOVÉ KOTVENÉ DESKY Z POLYSTYRENU EPS	CELOPOVRŠKOVÁ ASFALTU S PLOŠNĚ VLŮŽKOU ZE SKLĚNĚNÉ TRANKY.	6	8	OCHRANNÁ VRSTVA	BRANĚNÁ VRSTVA A SOUČASNĚ GRAMÍH V HROB - PŘÍPADNĚ POMOCÍ SPÁROVACÍCH PRVKŮ, THERMO MASS SL	7	12,5	POVRCHOVÁ VRSTVA	KERAMICKÝ OBKLAD 75 x 300 LEX RISALBES OCEAN WHITE, OCEAN 2847	LEPENÍ, SPÁROVÁNÍ
7	8	HYDROIZOLAČNÍ PROTIRADNOVÁ	2x PÁS Z SBS MODIFIKOVANÉHO ASFALTU GLASTEX 40 SPECIAL MINERAL	PÁS SE NATAVUJE NA PODKLAD	7	8	HYDROIZOLAČNÍ PROTIRADNOVÁ	2x PÁS Z SBS MODIFIKOVANÉHO ASFALTU GLASTEX 40 SPECIAL MINERAL	PÁS SE NATAVUJE NA PODKLAD	7	787,5	INSTALAČNÍ VRSTVA	PROSTOR PRO INSTALACE - VZDUCHOTECHNIKA	KONSTRUKCE PODLEDU - KOVOVÝ ZÁVĚSNÝ NOSNÝ ROST Z CD PROFILU, UKOTVENÝ DO STŘEŠNÍ KONSTRUKCE	
8	-	PENETRAČNÍ VRSTVA	RYCHELECHNOUTÍ ZA STUDENÁ ZPRACOVATELNÁ NANÁŠENÍ VÁLEČKEM ASFALTOVÁ EMULZE - DECKPRIMER	NANÁŠENÍ VÁLEČKEM	8	-	PENETRAČNÍ VRSTVA	RYCHELECHNOUTÍ ZA STUDENÁ ZPRACOVATELNÁ NANÁŠENÍ VÁLEČKEM ASFALTOVÁ EMULZE - DECKPRIMER	NANÁŠENÍ VÁLEČKEM	8	12,5	SÁDKOKARTONOVÝ PODHLED - POVRCHOVÁ ÚPRAVA	SÁDKOKARTONOVÉ DESKY HABITO	UPEVNĚNÝ NA ZÁVĚSNÝ ROST	8	12,5	SÁDKOKARTONOVÝ PODHLED - POVRCHOVÁ ÚPRAVA	SÁDKOKARTONOVÉ DESKY HABITO	UPEVNĚNÝ NA ZÁVĚSNÝ ROST	8	12,5	SÁDKOKARTONOVÝ PODHLED - POVRCHOVÁ ÚPRAVA	SÁDKOKARTONOVÉ DESKY HABITO	UPEVNĚNÝ NA ZÁVĚSNÝ ROST	8	12,5	SÁDKOKARTONOVÝ PODHLED - POVRCHOVÁ ÚPRAVA	SÁDKOKARTONOVÉ DESKY HABITO	UPEVNĚNÝ NA ZÁVĚSNÝ ROST				
9	500	NOSNÁ VRSTVA	ŽELEZOBETONOVÁ ZÁKLADOVÁ DESKA BETON C25/30 VYTŮŽ 8550	STROJNĚ LITĚ	9	500	NOSNÁ VRSTVA	ŽELEZOBETONOVÁ ZÁKLADOVÁ DESKA BETON C25/30 VYTŮŽ 8550	STROJNĚ LITĚ	9	500	NOSNÁ VRSTVA	ŽELEZOBETONOVÁ ZÁKLADOVÁ DESKA BETON C25/30 VYTŮŽ 8550	STROJNĚ LITĚ	9	500	NOSNÁ VRSTVA	ŽELEZOBETONOVÁ ZÁKLADOVÁ DESKA BETON C25/30 VYTŮŽ 8550	STROJNĚ LITĚ	9	500	NOSNÁ VRSTVA	ŽELEZOBETONOVÁ ZÁKLADOVÁ DESKA BETON C25/30 VYTŮŽ 8550	STROJNĚ LITĚ	9	500	NOSNÁ VRSTVA	ŽELEZOBETONOVÁ ZÁKLADOVÁ DESKA BETON C25/30 VYTŮŽ 8550	STROJNĚ LITĚ				
P4 - LITA PODLAHA TL 350 mm S PODLAHOVÝM VYTÁPĚNÍM NA TĚSNĚ (OZBOUVACÍ CHODBA)				P6 - KERAMICKÁ PODLAHA TL 270 mm S PODLAHOVÝM VYTÁPĚNÍM - NA STŘEŠE (KLIDOVÁ MÍSTNOST)				P8 - KERAMICKÁ PODLAHA TL 270 mm S PODLAHOVÝM VYTÁPĚNÍM - NA STŘEŠE (KLIDOVÁ MÍSTNOST)				P10 - KERAMICKÁ PODLAHA TL 270 mm S PODLAHOVÝM VYTÁPĚNÍM - NA STŘEŠE (KLIDOVÁ MÍSTNOST)				P12 - KERAMICKÁ PODLAHA TL 270 mm S PODLAHOVÝM VYTÁPĚNÍM - NA STŘEŠE (KLIDOVÁ MÍSTNOST)				P14 - KERAMICKÁ PODLAHA TL 270 mm S PODLAHOVÝM VYTÁPĚNÍM - NA STŘEŠE (KLIDOVÁ MÍSTNOST)				P16 - KERAMICKÁ PODLAHA TL 270 mm S PODLAHOVÝM VYTÁPĚNÍM - NA STŘEŠE (KLIDOVÁ MÍSTNOST)				P18 - KERAMICKÁ PODLAHA TL 270 mm S PODLAHOVÝM VYTÁPĚNÍM - NA STŘEŠE (KLIDOVÁ MÍSTNOST)					
Č.				Č.				Č.				Č.				Č.				Č.				Č.				Č.					
TL [mm]				TL [mm]				TL [mm]				TL [mm]				TL [mm]				TL [mm]				TL [mm]				TL [mm]					
POPS				POPS				POPS				POPS				POPS				POPS				POPS				POPS					
SPECIFIKACE				SPECIFIKACE				SPECIFIKACE				SPECIFIKACE				SPECIFIKACE				SPECIFIKACE				SPECIFIKACE				SPECIFIKACE					
TECHNOLOGIE				TECHNOLOGIE				TECHNOLOGIE				TECHNOLOGIE				TECHNOLOGIE				TECHNOLOGIE				TECHNOLOGIE				TECHNOLOGIE					
1				1				1				1				1				1				1				1					
10				10				10				10				10				10				10				10					
NÁŠLAPNÁ				NÁŠLAPNÁ				NÁŠLAPNÁ				NÁŠLAPNÁ				NÁŠLAPNÁ				NÁŠLAPNÁ				NÁŠLAPNÁ				NÁŠLAPNÁ					
KERAMICKÁ DLAŽBA DO INTERIÉRU - SPÁROVACÍ HMOTA, ROZMĚR DLAŽDIC 600 x 600 mm DLAŽBA RÁDÍO BETONICKÝ - SIKACREAM 663 FLEX				KERAMICKÁ DLAŽBA DO INTERIÉRU - SPÁROVACÍ HMOTA, ROZMĚR DLAŽDIC 600 x 600 mm DLAŽBA RÁDÍO BETONICKÝ - SIKACREAM 663 FLEX				KERAMICKÁ DLAŽBA DO INTERIÉRU - SPÁROVACÍ HMOTA, ROZMĚR DLAŽDIC 600 x 600 mm DLAŽBA RÁDÍO BETONICKÝ - SIKACREAM 663 FLEX				KERAMICKÁ DLAŽBA DO INTERIÉRU - SPÁROVACÍ HMOTA, ROZMĚR DLAŽDIC 600 x 600 mm DLAŽBA RÁDÍO BETONICKÝ - SIKACREAM 663 FLEX				KERAMICKÁ DLAŽBA DO INTERIÉRU - SPÁROVACÍ HMOTA, ROZMĚR DLAŽDIC 600 x 600 mm DLAŽBA RÁDÍO BETONICKÝ - SIKACREAM 663 FLEX				KERAMICKÁ DLAŽBA DO INTERIÉRU - SPÁROVACÍ HMOTA, ROZMĚR DLAŽDIC 600 x 600 mm DLAŽBA RÁDÍO BETONICKÝ - SIKACREAM 663 FLEX				KERAMICKÁ DLAŽBA DO INTERIÉRU - SPÁROVACÍ HMOTA, ROZMĚR DLAŽDIC 600 x 600 mm DLAŽBA RÁDÍO BETONICKÝ - SIKACREAM 663 FLEX				KERAMICKÁ DLAŽBA DO INTERIÉRU - SPÁROVACÍ HMOTA, ROZMĚR DLAŽDIC 600 x 600 mm DLAŽBA RÁDÍO BETONICKÝ - SIKACREAM 663 FLEX					
DLAŽBA BUDE LOŽENA DO LEPICÍ CEMENTOVÉ HMOTY, VYROVNANÁ DISTANČNÍM KŘÍŽKY.				DLAŽBA BUDE LOŽENA DO LEPICÍ CEMENTOVÉ HMOTY, VYROVNANÁ DISTANČNÍM KŘÍŽKY.				DLAŽBA BUDE LOŽENA DO LEPICÍ CEMENTOVÉ HMOTY, VYROVNANÁ DISTANČNÍM KŘÍŽKY.				DLAŽBA BUDE LOŽENA DO LEPICÍ CEMENTOVÉ HMOTY, VYROVNANÁ DISTANČNÍM KŘÍŽKY.				DLAŽBA BUDE LOŽENA DO LEPICÍ CEMENTOVÉ HMOTY, VYROVNANÁ DISTANČNÍM KŘÍŽKY.				DLAŽBA BUDE LOŽENA DO LEPICÍ CEMENTOVÉ HMOTY, VYROVNANÁ DISTANČNÍM KŘÍŽKY.				DLAŽBA BUDE LOŽENA DO LEPICÍ CEMENTOVÉ HMOTY, VYROVNANÁ DISTANČNÍM KŘÍŽKY.				DLAŽBA BUDE LOŽENA DO LEPICÍ CEMENTOVÉ HMOTY, VYROVNANÁ DISTANČNÍM KŘÍŽKY.					
2				2				2				2				2				2				2				2					
LEPICÍ VRSTVA				LEPICÍ VRSTVA				LEPICÍ VRSTVA				LEPICÍ VRSTVA				LEPICÍ VRSTVA				LEPICÍ VRSTVA				LEPICÍ VRSTVA				LEPICÍ VRSTVA					
CEMENTOVÉ LEPIDLO SIKACREAM 280 STARLIGHT				CEMENTOVÉ LEPIDLO SIKACREAM 280 STARLIGHT				CEMENTOVÉ LEPIDLO SIKACREAM 280 STARLIGHT				CEMENTOVÉ LEPIDLO SIKACREAM 280 STARLIGHT				CEMENTOVÉ LEPIDLO SIKACREAM 280 STARLIGHT				CEMENTOVÉ LEPIDLO SIKACREAM 280 STARLIGHT				CEMENTOVÉ LEPIDLO SIKACREAM 280 STARLIGHT				CEMENTOVÉ LEPIDLO SIKACREAM 280 STARLIGHT					
NANÁŠENÍ RUČNĚ ZUBOVÝ STĚROU NA LEPIDLO				NANÁŠENÍ RUČNĚ ZUBOVÝ STĚROU NA LEPIDLO				NANÁŠENÍ RUČNĚ ZUBOVÝ STĚROU NA LEPIDLO				NANÁŠENÍ RUČNĚ ZUBOVÝ STĚROU NA LEPIDLO				NANÁŠENÍ RUČNĚ ZUBOVÝ STĚROU NA LEPIDLO				NANÁŠENÍ RUČNĚ ZUBOVÝ STĚROU NA LEPIDLO				NANÁŠENÍ RUČNĚ ZUBOVÝ STĚROU NA LEPIDLO				NANÁŠENÍ RUČNĚ ZUBOVÝ STĚROU NA LEPIDLO					
2				2				2				2				2				2				2				2					
LEPICÍ VRSTVA				LEPICÍ VRSTVA				LEPICÍ VRSTVA				LEPICÍ VRSTVA				LEPICÍ VRSTVA				LEPICÍ VRSTVA				LEPICÍ VRSTVA				LEPICÍ VRSTVA					