


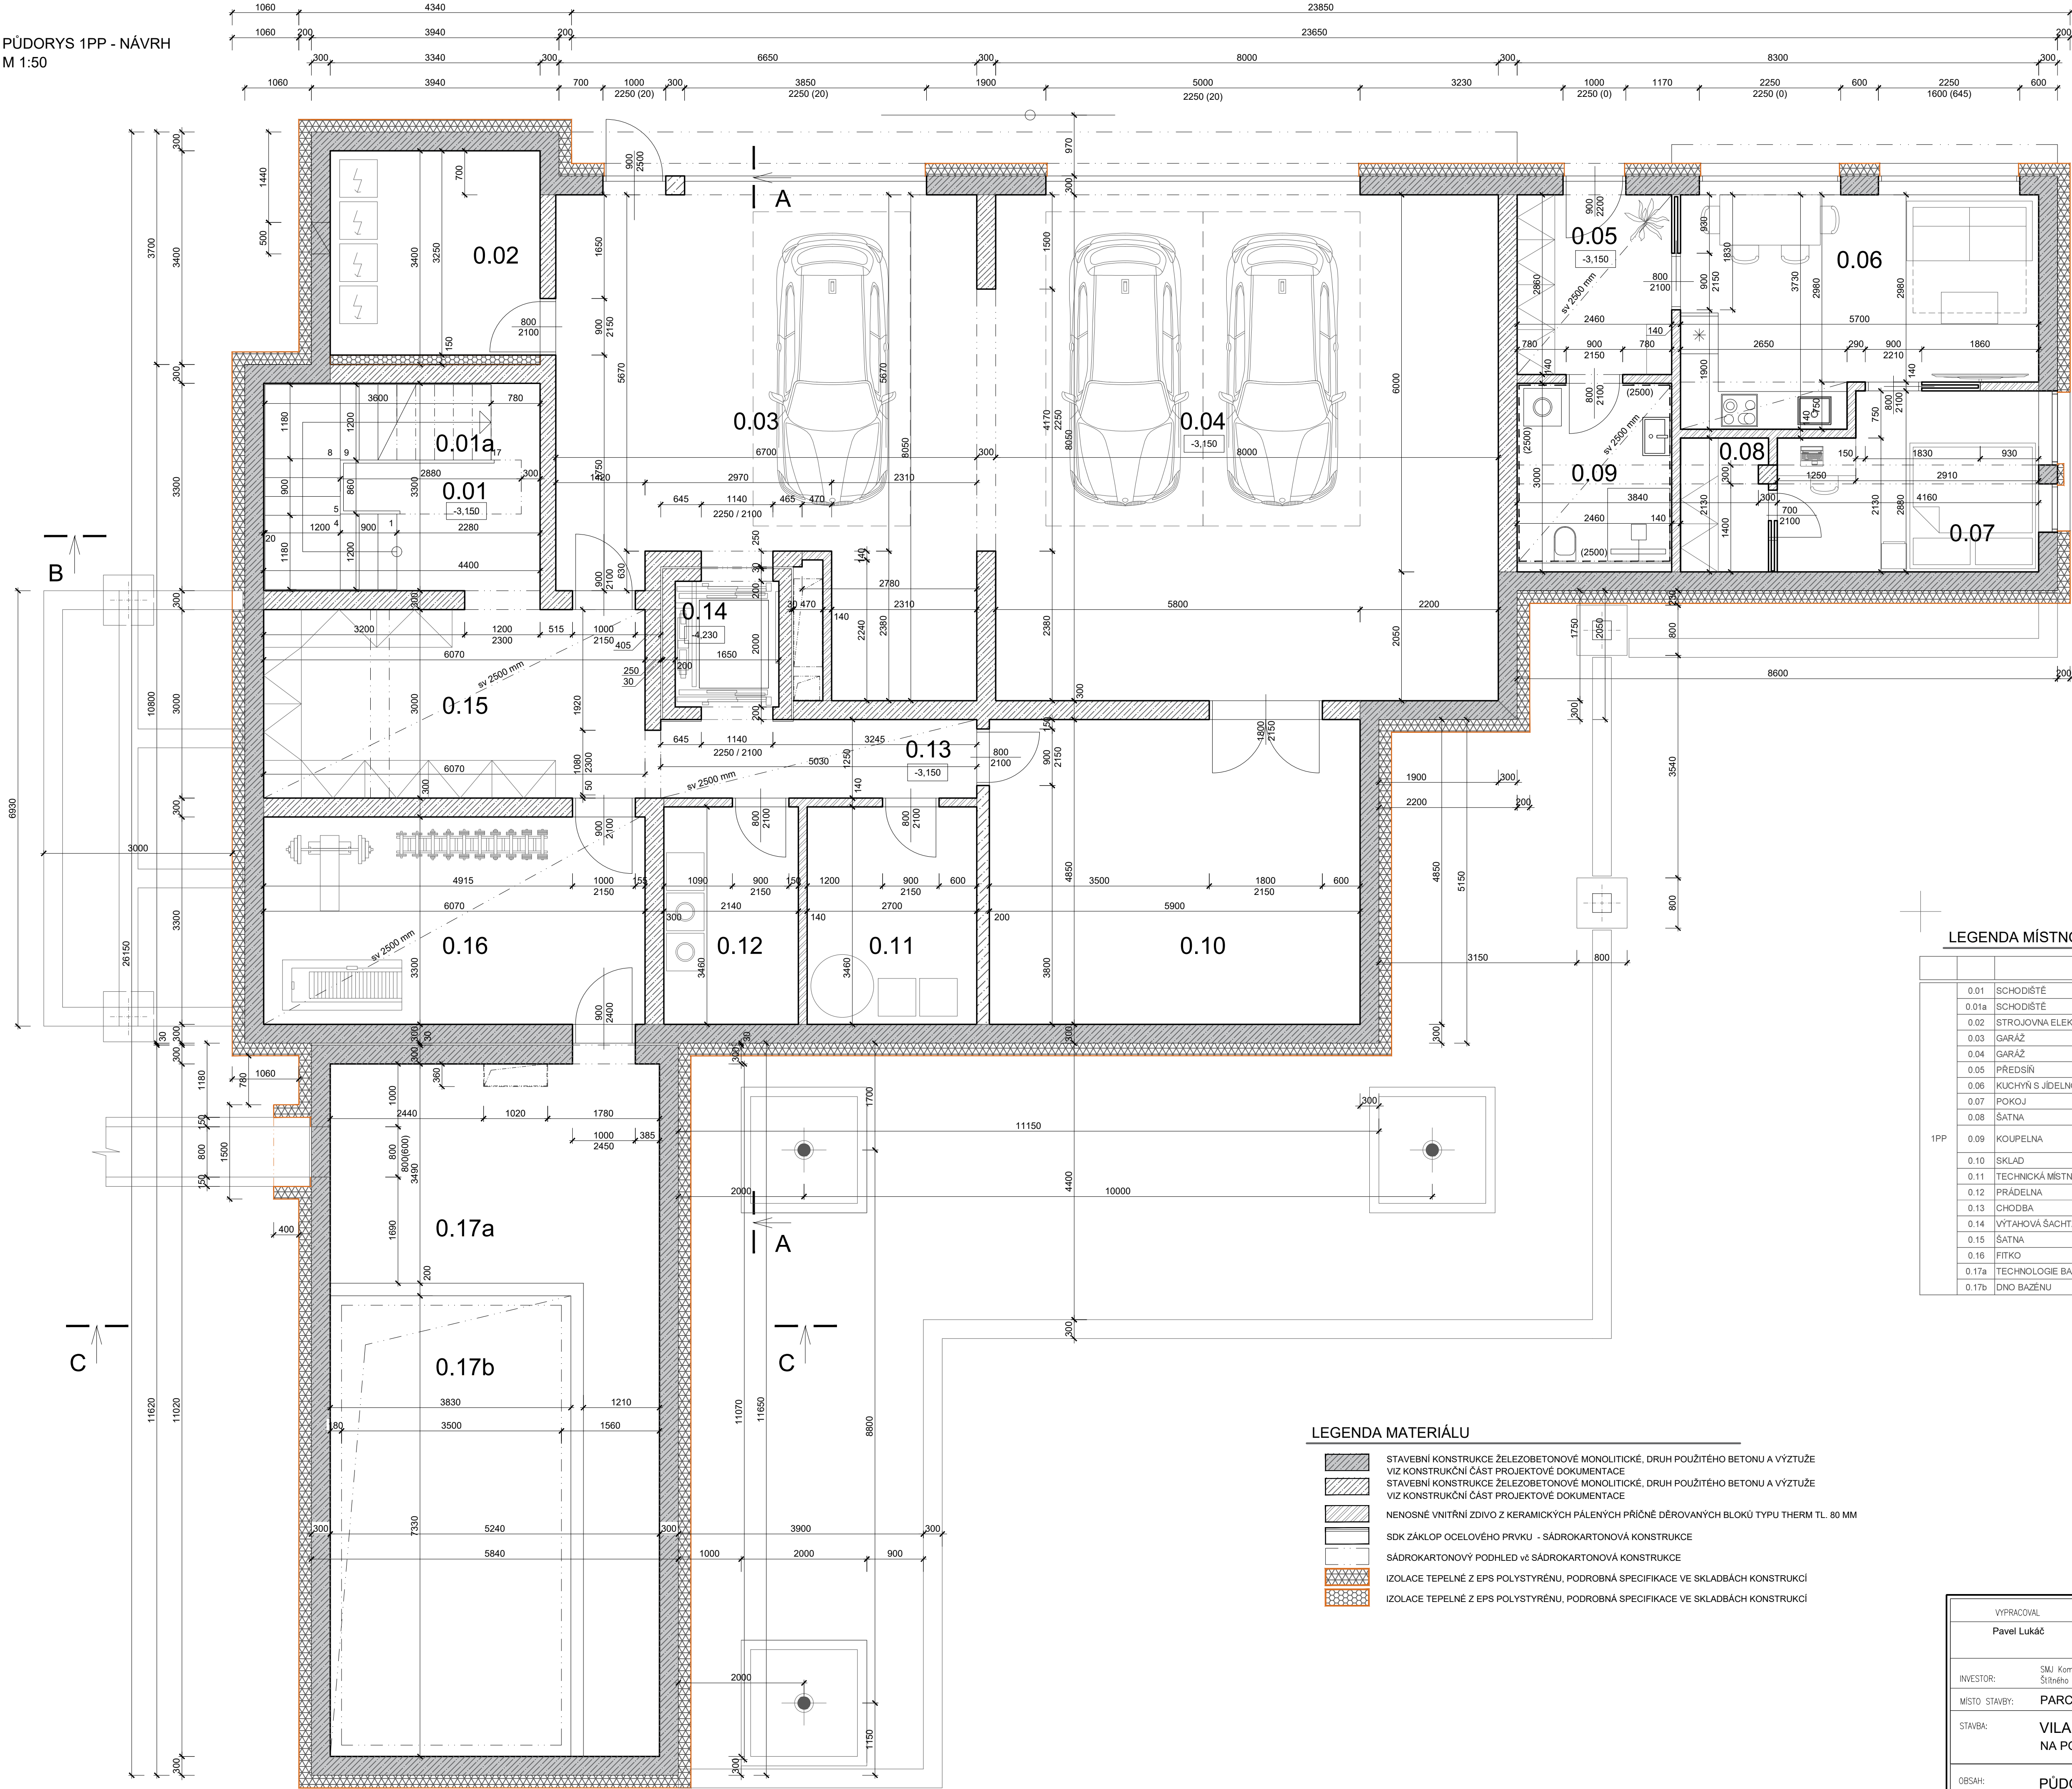


LEGENDA MÍSTNOSTÍ

0.01	SCHODIŠTĚ	11,93	KERAMICKÁ DLAŽBA	2730 SÁDROVÁ OMÍTKA
0.01a	SCHODIŠTĚ	7,87	KERAMICKÁ DLAŽBA	2730 SÁDROVÁ OMÍTKA
0.02	STROJOVNÁ ELEKTRO	10,85	KERAMICKÁ DLAŽBA	2730 SÁDROVÁ OMÍTKA
0.03	GARÁŽ	44,38	KERAMICKÁ DLAŽBA	2730 SÁDROVÁ OMÍTKA
0.04	GARÁŽ	64,40	KERAMICKÁ DLAŽBA	2730 SÁDROVÁ OMÍTKA
0.05	PŘEDSÍŇ	7,04	KERAMICKÁ DLAŽBA	2730 SÁDROVÁ OMÍTKA
0.06	KUCHYŇ S JIDELNOU A OBYV.PROTOREM	18,97	VINYL	2730 SÁDROVÁ OMÍTKA
0.07	POKOJ	11,04	VINYL	2730 SÁDROVÁ OMÍTKA
0.08	SÁTNÁ	2,93	VINYL	2730 SÁDROVÁ OMÍTKA
0.09	KOUPELNA	70,30	KERAMICKÁ DLAŽBA	2730 SÁDROVÁ OMÍTKA, KERAMICKÝ OBKLAD V.2400 MM
0.10	SKLAD	28,62	KERAMICKÁ DLAŽBA	2730 SÁDROVÁ OMÍTKA
0.11	TECHNICKÁ MÍSTNOST	9,34	KERAMICKÁ DLAŽBA	2730 SÁDROVÁ OMÍTKA
0.12	PRÁDELNA	7,41	KERAMICKÁ DLAŽBA	2730 SÁDROVÁ OMÍTKA
0.13	CHODBA	6,28	KERAMICKÁ DLAŽBA	2730 SÁDROVÁ OMÍTKA
0.14	VÝTAHOVÁ ŠACHTA	3,30		
0.15	SÁTNÁ	18,21	KERAMICKÁ DLAŽBA	2730 SÁDROVÁ OMÍTKA
0.16	FÍTKO	20,03	KERAMICKÁ DLAŽBA	2730 SÁDROVÁ OMÍTKA
0.17a	TECHNOLOGIE BAZÉNU A VZT	27,39	KERAMICKÁ DLAŽBA	2730 HYDRO-NÁTĚR
0.17b	DNO BAZÉNU	30,30	HYDRO-NÁTĚR	HYDRO-NÁTĚR

LEGENDA MATERIÁLŮ

- STAVEBNÍ KONSTRUKCE ŽELEZOBETONOVÉ MONOLITICKÉ, DRUH POUŽITÉHO BETONU A VÝZTUŽE VIZ KONSTRUKČNÍ ČÁST PROJEKTOVÉ DOKUMENTACE
- STAVEBNÍ KONSTRUKCE ŽELEZOBETONOVÉ MONOLITICKÉ, DRUH POUŽITÉHO BETONU A VÝZTUŽE VIZ KONSTRUKČNÍ ČÁST PROJEKTOVÉ DOKUMENTACE
- NENOSNÉ VNITŘNÍ ZDIVO Z KERAMICKÝCH PÁLENÝCH PŘÍČNĚ DĚROVANÝCH BLOKŮ TYPU THERM TL. 80 MM
- SDK ZÁKLOP OCELOVÉHO PRVKU - SÁDROKARTONOVÁ KONSTRUKCE
- SÁDROKARTONOVÝ PODHLAD VŠ SÁDROKARTONOVÁ KONSTRUKCE
- IZOLACE TEPELNÉ Z EPS POLYSTYRENU, PODROBNÁ SPECIFIKACE VE SKLADBÁCH KONSTRUKCÍ
- IZOLACE TEPELNÉ Z EPS POLYSTYRENU, PODROBNÁ SPECIFIKACE VE SKLADBÁCH KONSTRUKCÍ

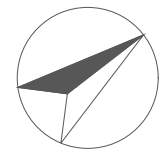

SOUŘADNICOVÝ SYSTÉM
VÝŠKOVÝ SYSTÉM
±0,000 = 212 96 m.n.m

VYPRACOVAL	KONTROLOVAL	AUTORIZOVAL		
Pavel Lukáč	Ing. Jakub Švec	Ing. Jakub Švec		
INVESTOR:	SMJ Komíněk Pavel a Komínková Jana, Ing Štítného 634/1, Nová Ulice, 779 00 Olomouc		FORMÁT	A1
MÍSTO STAVBY:	PARC.Č. 66/47, 331; K.Ú. LAZCE		DATUM	04/2024
STAVBA:	VILA, ul. BOLESLAVOVA, NA POZEMKU PARC.Č. 66/47, 331; K.Ú. LAZCE		ÚČEL	—
OBSAH:	PŮDORYS 1PP - NAVRHOVANÝ STAV		ČÁST	VÝKRESOVÁ
			MĚŘÍTKO	1:50
			KÓPIE Č.	rev.0
			Č. VÝKRESU	D.1.1-B-2