


LEGENDA MÍSTNOSTÍ

101	VSTUPNÍ ČÁST	45,38	KERAMICKÁ DLAŽBA	2800
102	VSTUPNÍ HALA	14,45	DŘEVĚNÁ PODLAHA	3000
103	SCHODIŠTĚ	10,59	DŘEVĚNÝ NÁSLAP	SÁDROVÁ OMÍTKA
104	POKOJ	19,72	DŘEVĚNÁ PODLAHA	2950
105	CHODBA	70,00	DŘEVĚNÁ PODLAHA	3250
106	ŠATNA	7,22	DŘEVĚNÁ PODLAHA	2800
107	KOUPELNA	11,59	KERAMICKÁ DLAŽBA	3250
108	VÝTAHOVÁ ŠACHTA	3,30		
109	CHODBA	6,99	DŘEVĚNÁ PODLAHA	3000
110	BAZÉNOVÁ MÍSTNOST	58,54	KERAMICKÁ DLAŽBA	2800
111	KOUPELNA	6,35	KERAMICKÁ DLAŽBA	2650
112	WC MÍSTNOST	1,25	KERAMICKÁ DLAŽBA	
113	SALNA	4,57	DŘEVĚNÝ ROŠT	2400
114	KUCHYŇ	25,44	DŘEVĚNÁ PODLAHA	2800
115	SKLADOVÁ MÍSTNOST	5,12	KERAMICKÁ DLAŽBA	2600
116	JIDELNA	29,87	DŘEVĚNÁ PODLAHA	3250
117	OBYVACÍ POKOJ	70,00	DŘEVĚNÁ PODLAHA	3250
118	GOLFOVÁ MÍSTNOST	38,46	DŘEVĚNÁ PODLAHA	2800
119	TERASA - ČÁST U GM	18,65	BETONOVÁ DLAŽBA	
120	TERASA - ČÁST U JIDELNY	52,97	BETONOVÁ DLAŽBA	
121	TERASA - ČÁST U BAZÉNU	41,42	BETONOVÁ DLAŽBA	

LEGENDA MATERIÁLU

- STAVEBNÍ KONSTRUKCE ŽELEZOBETONOVÉ MONOLITICKÉ, DRUH POUŽITÉHO BETONU A VÝZTUŽE VIZ KONSTRUKČNÍ ČÁST PROJEKTOVÉ DOKUMENTACE
- NENOSNÉ VNITŘNÍ ZDIVO Z KERAMICKÝCH PÁLENÝCH PRÍČNÉ DĚROVANÝCH BLOKŮ TYPU THERM TL 80 MM
- NENOSNÁ VNITŘNÍ PŘÍČKA - SÁDROKARTONOVÁ KONSTRUKCE VĚ MINERÁLNÍ VATY (TI) TL 120 MM
- SDK ZÁKLOP OCELOVÉHO PRVKU - SÁDROKARTONOVÁ KONSTRUKCE
- SÁDROKARTONOVÝ PODHLED VĚ SÁDROKARTONOVÁ KONSTRUKCE
- IZOLACE TEPELNÉ Z MINERÁLNÍCH VLÁKEN, PODROBNÁ SPECIFIKACE VE SKLADBÁCH KONSTRUKCÍ
- TERASA - BETONOVÁ DLAŽBA NA TERČÍCH

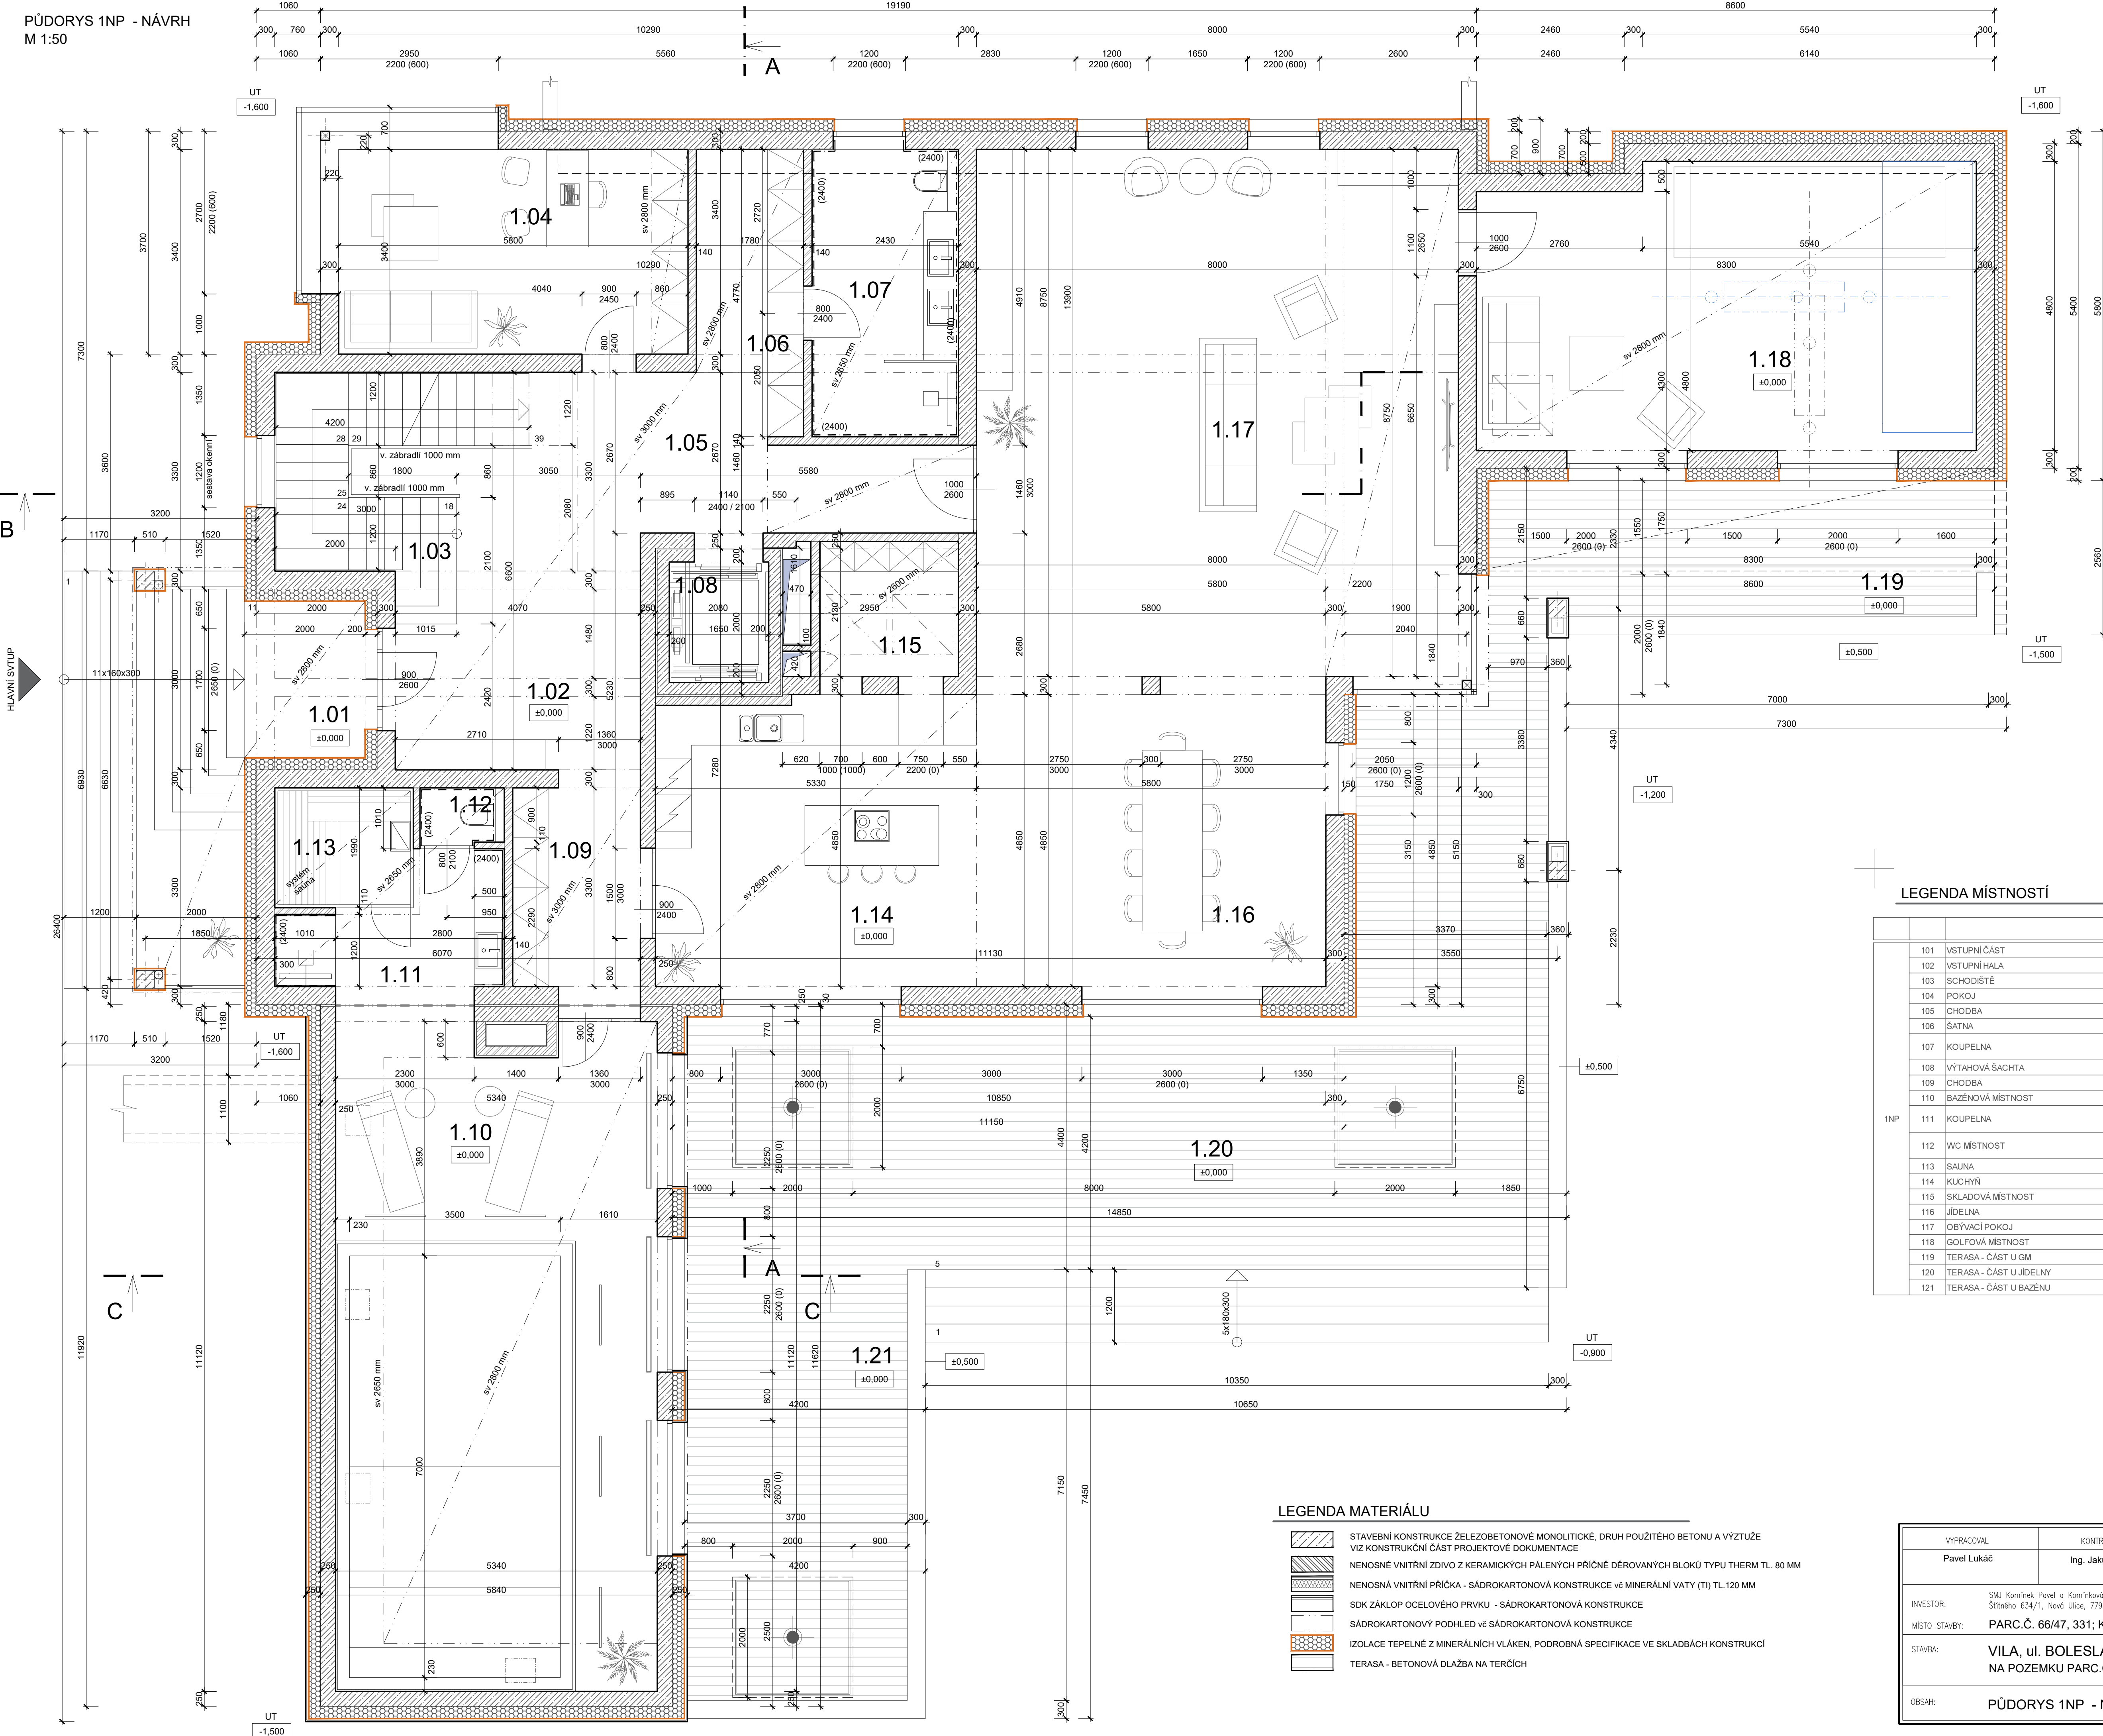

SOUŘADNICOVÝ SYSTÉM
VÝŠKOVÝ SYSTÉM
±0,000 = 212 96 m.n.m

VYPRACOVAL		KONTROLOVAL	AUTORIZOVAL		
Pavel Lukáč		Ing. Jakub Švec	Ing. Jakub Švec		
INVESTOR:	SMJ Komíněk Pavel a Komínková Jana, Ing. Štítného 634/1, Nová Ulice, 779 00 Olomouc			FORMÁT	A1
MÍSTO STAVBY:	PARC.Č. 66/47, 331; K.Ú. LAZCE			DATUM	04/2024
STAVBA:	VILA, ul. BOLESLAVOVA , NA POZEMKU PARC.Č. 66/47, 331; K.Ú. LAZCE			ÚČEL	—
OBSAH:	PŮDORYS 1NP - NAVRHOVANÝ STAV			ČÁST	VÝKRESOVÁ
				MĚŘÍTKO	1:50
				KÓPIE Č.	rev.0
				Č. VÝKRESU	D.1.1-B-3