


KOORDINAČNÍ SITUAČNÍ VÝKRES
M 1:200

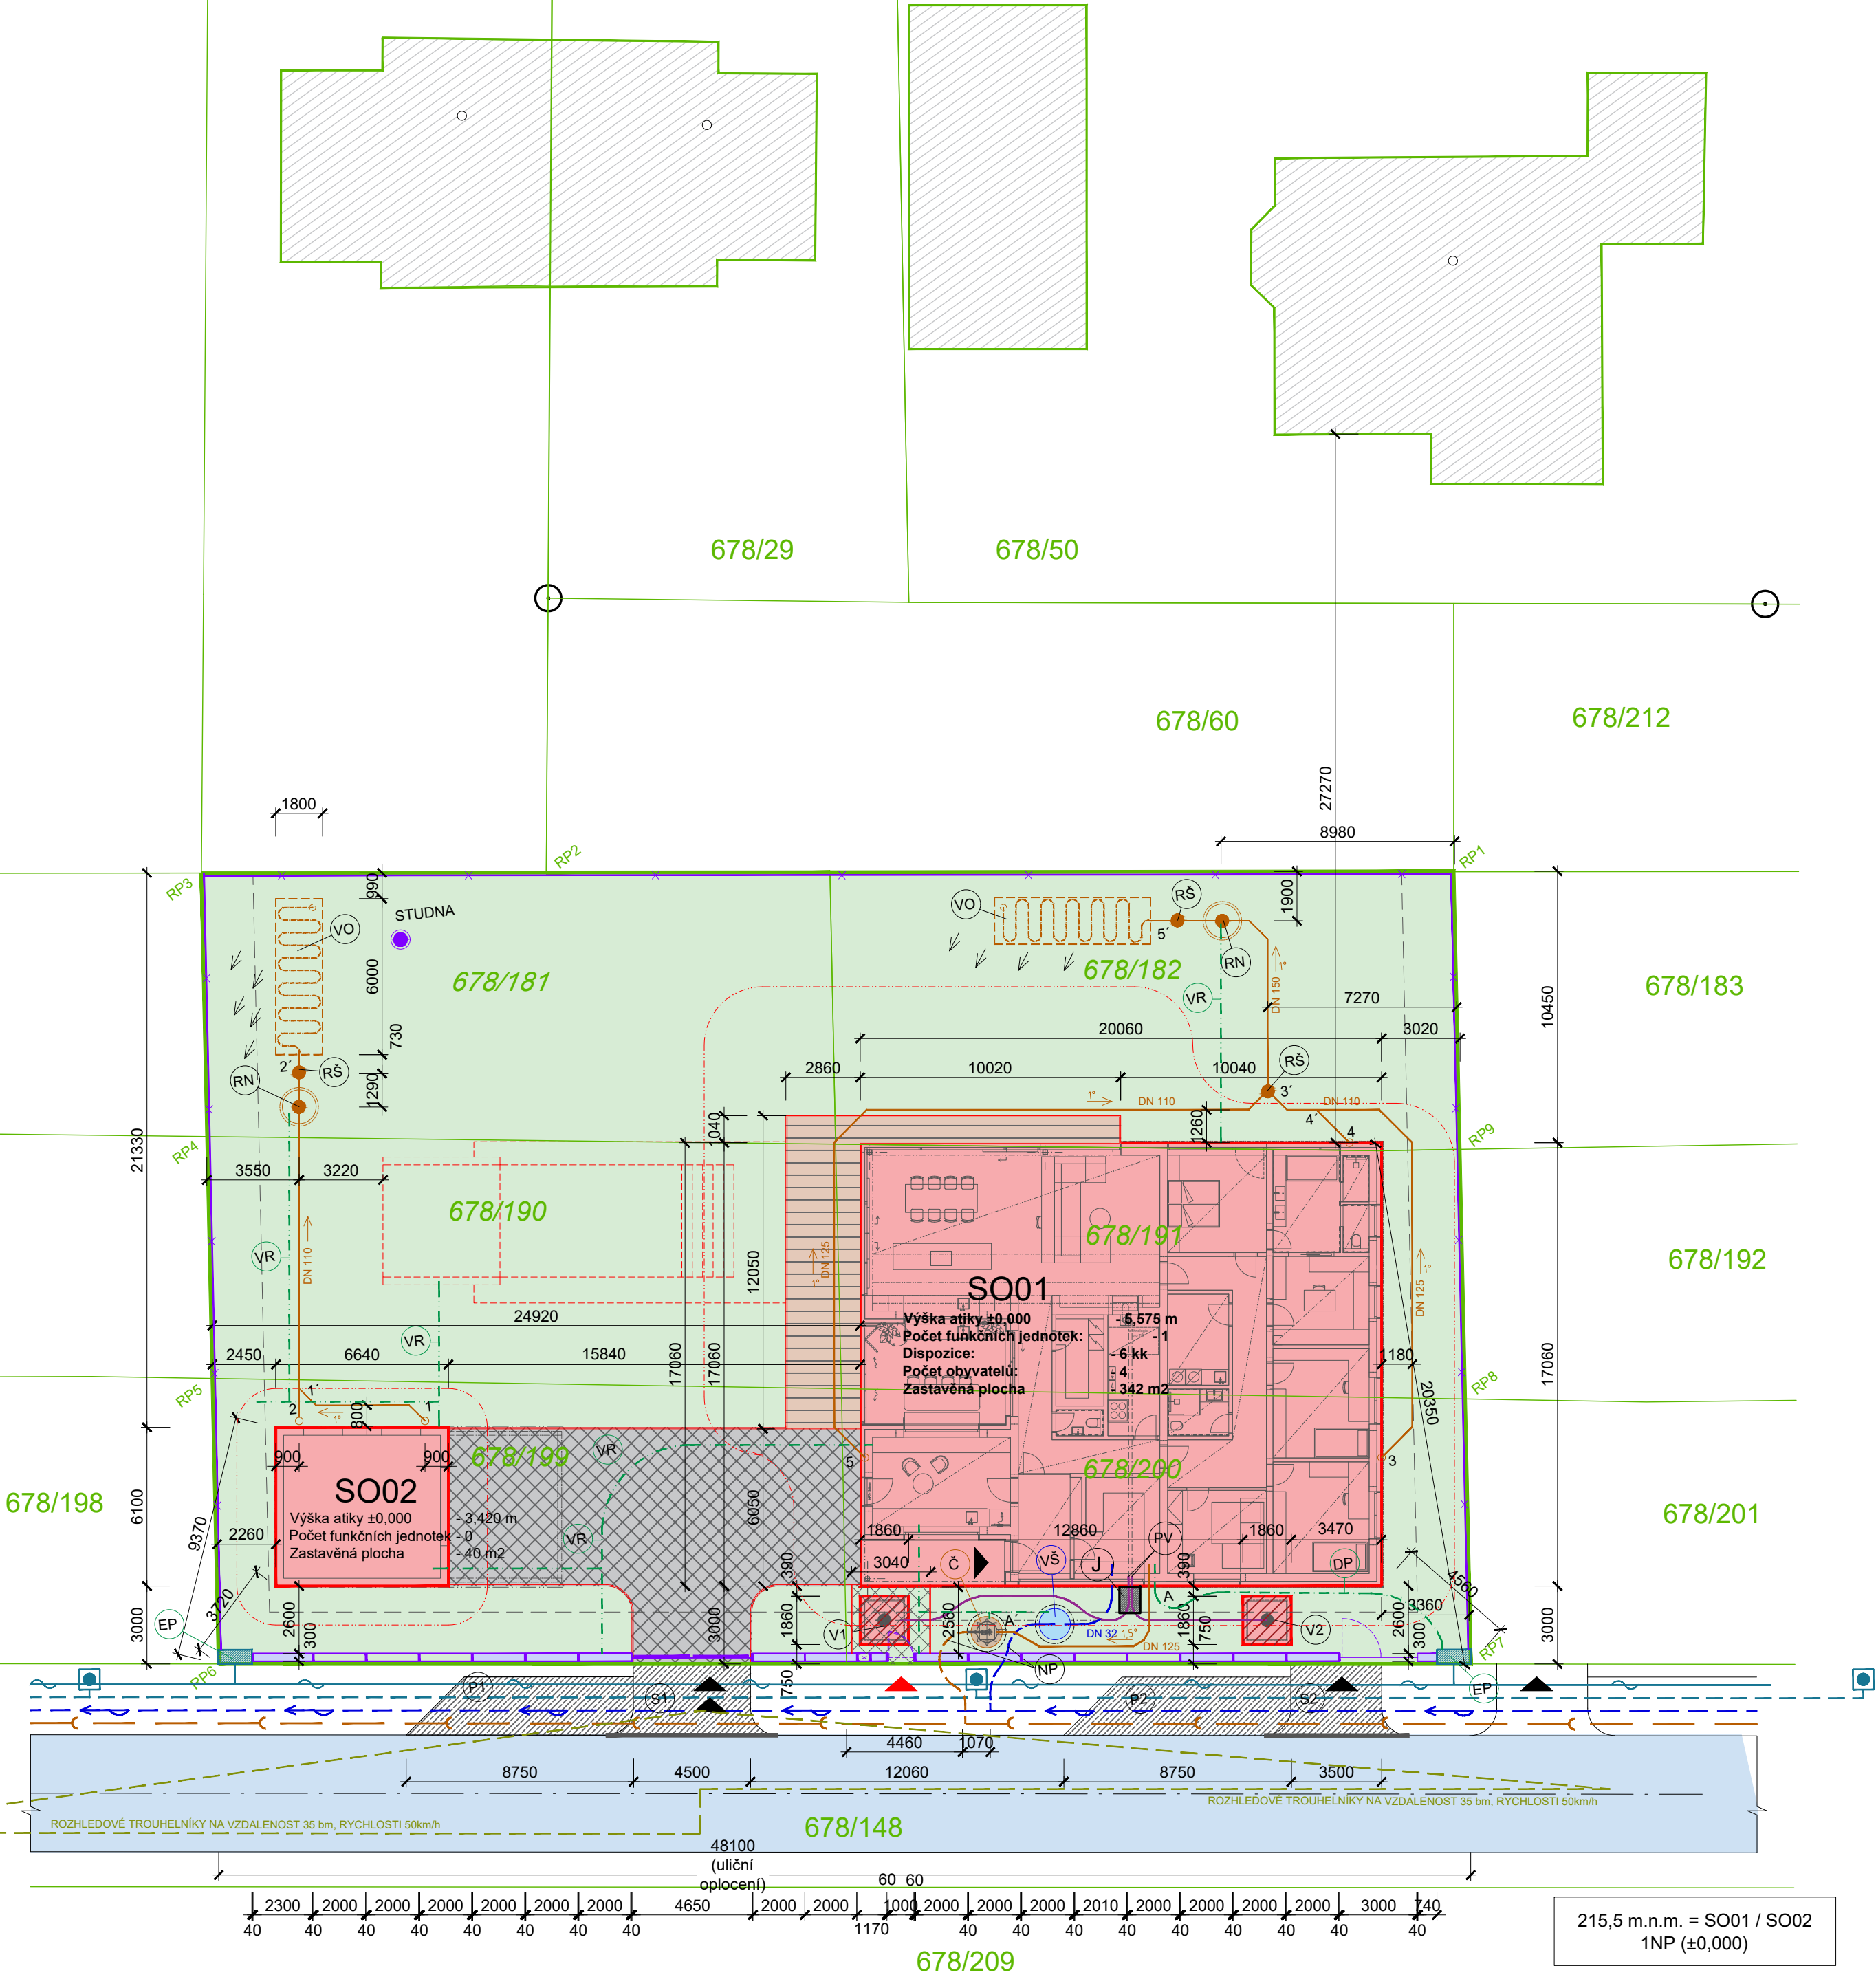

LEGENDA INŽENÝRSKÝCH SÍTÍ

- VODOVOD (vybudovaný developerem)
(ochranné pásmo vodovodního řádu 1,5 na každou stranu od vnějšího líce vodov.potrubí)
- VODOVOD (DN 32) - STÁVAJÍCÍ PŘÍPOJKA vč napojovacího bodu
- SPLAŠKOVÁ KANALIZACE (vybudovaný developerem)
(ochranné pásmo řádu 1,0 na každou stranu od vnějšího líce)
- KANALIZACE (DN 40) - STÁVAJÍCÍ PŘÍPOJKA vč napojovacího bodu
- PODZEMNÍ VEDENÍ NN DO 1kV (ČEZ Distribuce a.s.) vč chráničky
- PODZEMNÍ VEDENÍ VEŘEJNÉHO OSVĚTLENÍ
- LAMPA - VEŘEJNÉ OSVĚTLENÍ
- OZNAČENÍ NAPOJOVACÍHO BODU

LEGENDA

- HRANICE POZEMKŮ DLE KATASTRÁLNÍ MAPY, K.Ú.HOLICE
- RP1-9 OZNAČENÍ PROTUNUTÍ / DOTČENÍ HRANIC PARCEL V NÁVAZNOSTI NA POZEMEK STAVEBNÍKA
- PARC.Č. 678/181, 678/182, 678/190, 678/191, 678/199, 678/200 K.Ú.HOLICE - POZEMEK STAVEBNÍKA
- ZASTAVĚNÁ PLOCHA NAVRŽENÉ STAVBY
- SO01 NOVOSTAVBA RODINNÉHO DOMU O ZASTAVĚNÉ PLOŠE 343 M2
- SO02 NOVOSTAVBA GARÁŽOVÉHO STÁNÍ O ZASTAVĚNÉ PLOŠE 40,0M2
- ZASTAVĚNÁ PLOCHA - STÁVAJÍCÍ STAVBA
- V1 / V2 VYČLENĚNÁ PLOCHA PRO HLOUBKOVÝ VRT. VRT PRO TEPELNÉ ČERPADLO. PŘEDPOKLÁDANÁ HLOUBKA 100 M, VRTANÝ PRŮMĚR cca 130-150 mm
- JÍMKA PRO 2 GEOTERMÁLNÍ VRTY
- PÁTEŘNÍ POTRUBÍ
- PŘÍLEHLÁ VOZOVKA (KOMUNIKACE, POVRCH - ASFALTOBETON ACO 11), ul. SLOVENSKÁ
- P1 / P2 STÁVAJÍCÍ PARKOVACÍ STÁNÍ (K PŘÍLEHLÉ KOMUNIKACI) - ZÁMKOVÁ DLAŽBA
- S1 / S2 STÁVAJÍCÍ SJEZD (K PŘÍLEHLÉ KOMUNIKACI) - ZÁMKOVÁ DLAŽBA
- ROZHLEDOVÉ TROUHELNÍKY NA VZDALENOST 35 bm, RYCHLOSTI 50km/h
- ZPEVNĚNÁ POJEZDOVÁ PLOCHA - ZÁMKOVÁ BETONOVÁ DLAŽBA, PLOCHA 110 M2
- PLOCHA VYHRAZENA PRO CHŮZI, PLOCHA 8 M2
- PLOCHA VYHRAZENA PRO CHŮZI, PLOCHA 44 M2
- SO03
- ULIČNÍ OPLOCENÍ POZEMKU
- ZAHRADNÍ OPLOCENÍ POZEMKU - není předmětem dokumentace
- POŽÁRNÍ ÚSEK (ODSTUPOVÉ VZDÁLENOSTI VČETNÉ VYMEZENÍ VČ VYMEZENÍ POŽÁRNĚ NEBEZPEČNÝCH PROSTORŮ VIZ D1.3 POŽÁRNÍ BEZPEČNOSTNÍ ŘEŠENÍ)

LEGENDA DOMOVNÍCH PŘÍPOJEK

- EP KABEL. SKŘÍŇ V PLASTOVÉM PILÍŘI SS200
- DP DOMOVNÍ KABELÁŽ ELEKTŘINY CYKY - J 4x16, DÉLKA TRASY 7,2 bm, V HLOUBCE 0,7 bm
- VR VENKOVNÍ ROZVOD
- PŘÍPOJKA VODOVODU (DN 32), DÉLKA TRASY 4,5 m OD VODOMĚRU (ŠACHTY), HLOUBKA min.1,3 m OD TERÉNU
- VŠ VODOMĚRNÁ ŠACHTA VČ VODOMĚRU
- ROZVOD SPLAŠKOVÉ KANALIZACE V HLOUBCE CCA 0,65 - 1,1 bm:
TRASA A-A' - PVC DN 125 O DÉLCE 4,0 M
- ROZVOD PŘEDČIŠTĚNÝCH ODPADNÍCH VOD V HLOUBCE CCA 1,0 - 1,1 bm:
TRASA B-B' - PVC DN 125 O DÉLCE 26,5 M
- Č ČERPACÍ JÍMKA
- RŠ REVIZNÍ / KONTROLNÍ ŠACHTA
- ROZVOD DEŠŤOVÉ KANALIZACE PVC V HLOUBCE CCA 0,3 - 1,1 bm, DÉLKA TRASY :
TRASA 1-1' - PVC DN 110 O DÉLCE 5,3 M
TRASA 2-2' - PVC DN 110 O DÉLCE 14,0 M
TRASA 3-3' - PVC DN 125 O DÉLCE 16,8 M
TRASA 4-4' - PVC DN 125 O DÉLCE 1,5 M
TRASA 5-5' - PVC DN 125 O DÉLCE 41,0 M
- RN RETENČNÍ NÁDRŽ NA DEŠŤOVOU VODU
- RŠ REVIZNÍ ŠACHTA - SOUTOK DEŠŤOVÉ VODY, KONTROLNÍ ŠACHTA

VYPRACOVAL	KONTROLOVAL	AUTORIZOVAL		
Pavel Lukáč	Ing. Jan Teplý	Ing. Jan Teplý		
INVESTOR: Szaniawski Miroslaw Dipl.Ing., Ječmínkova 911/13, Holice, Olomouc				
MÍSTO STAVBY:			FORMÁT	A2
STAVBA:			DATUM	06/2024
"NOVOSTAVBA RODINNÉHO DOMU - SZANIAWSKI"			ÚČEL	UR / SP
			ČÁST	Situace
			MĚŘITKO	1:200
			OBSAH: KOORDINAČNÍ SITUAČNÍ VÝKRES	
Č. VÝKRESU	C.3			