


ZÁKLADOVÁ DESKA - NAVRHOVANÝ STAV
M 1:75

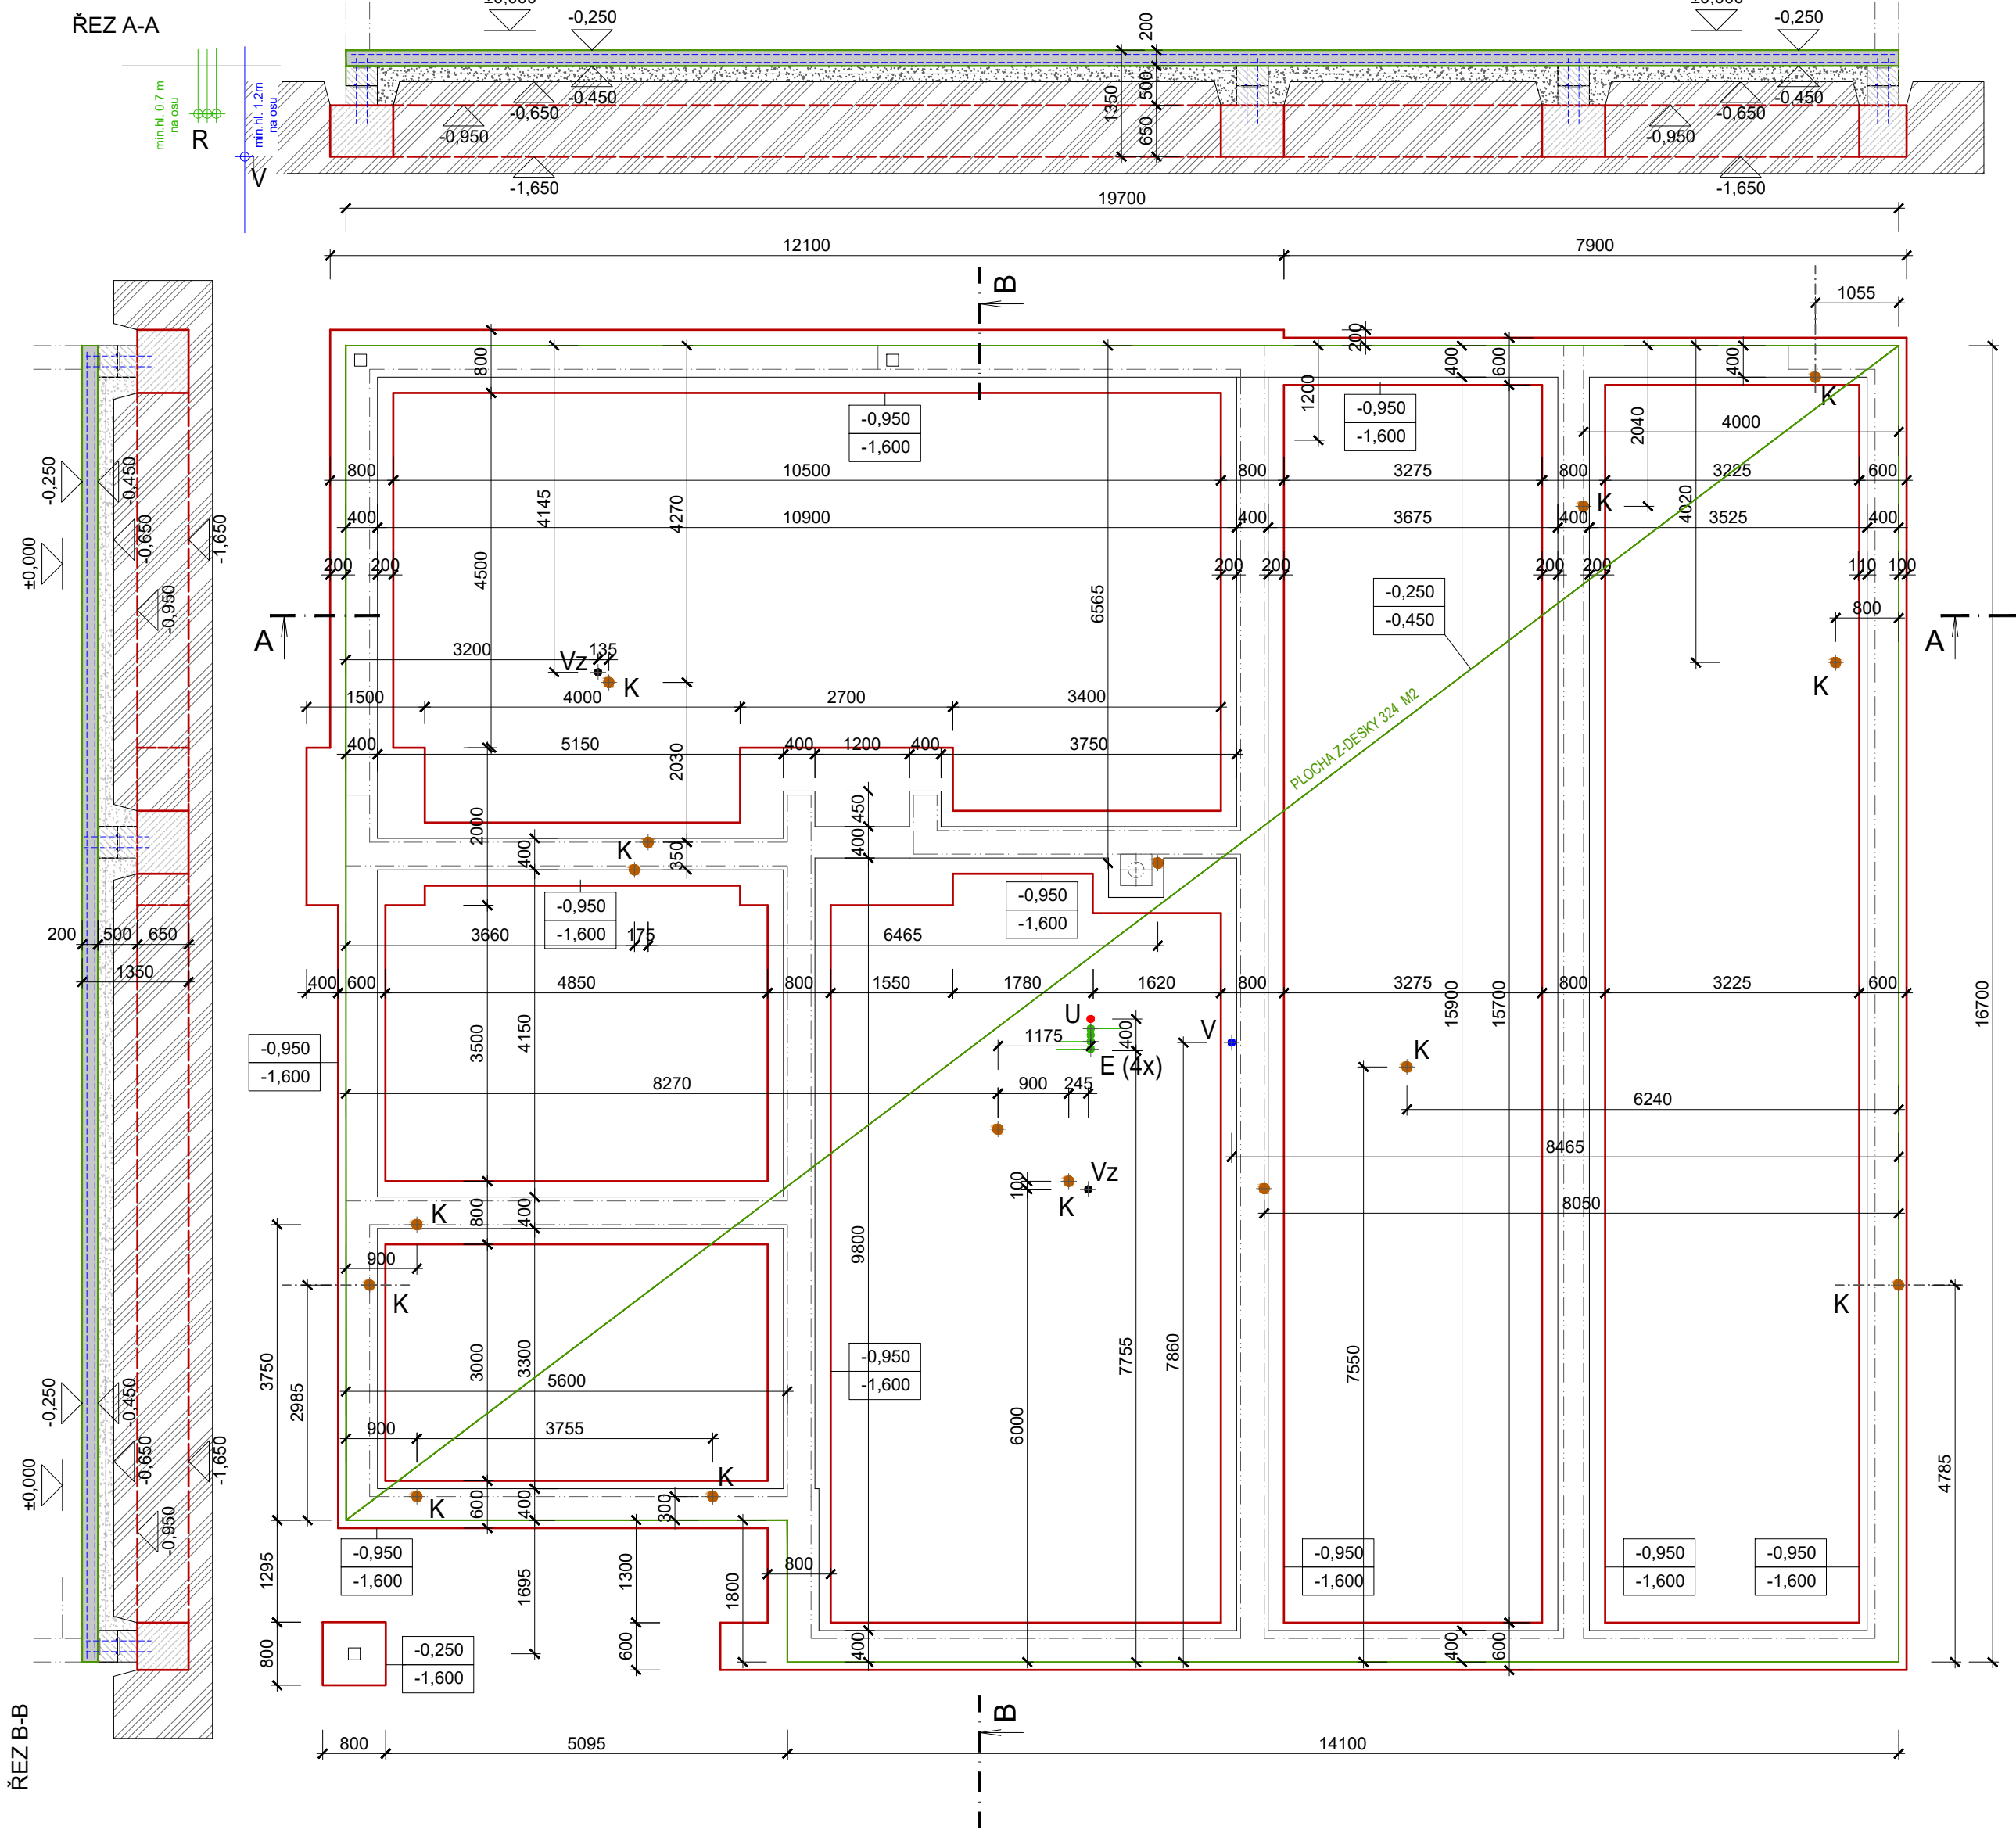

ZÁKLADOVÁ DESKA - NAVRHOVANÝ STAV
M 1:75

