


PŮDORYS 1.NP
M 1:50, NAVRHOVANÝ STAV

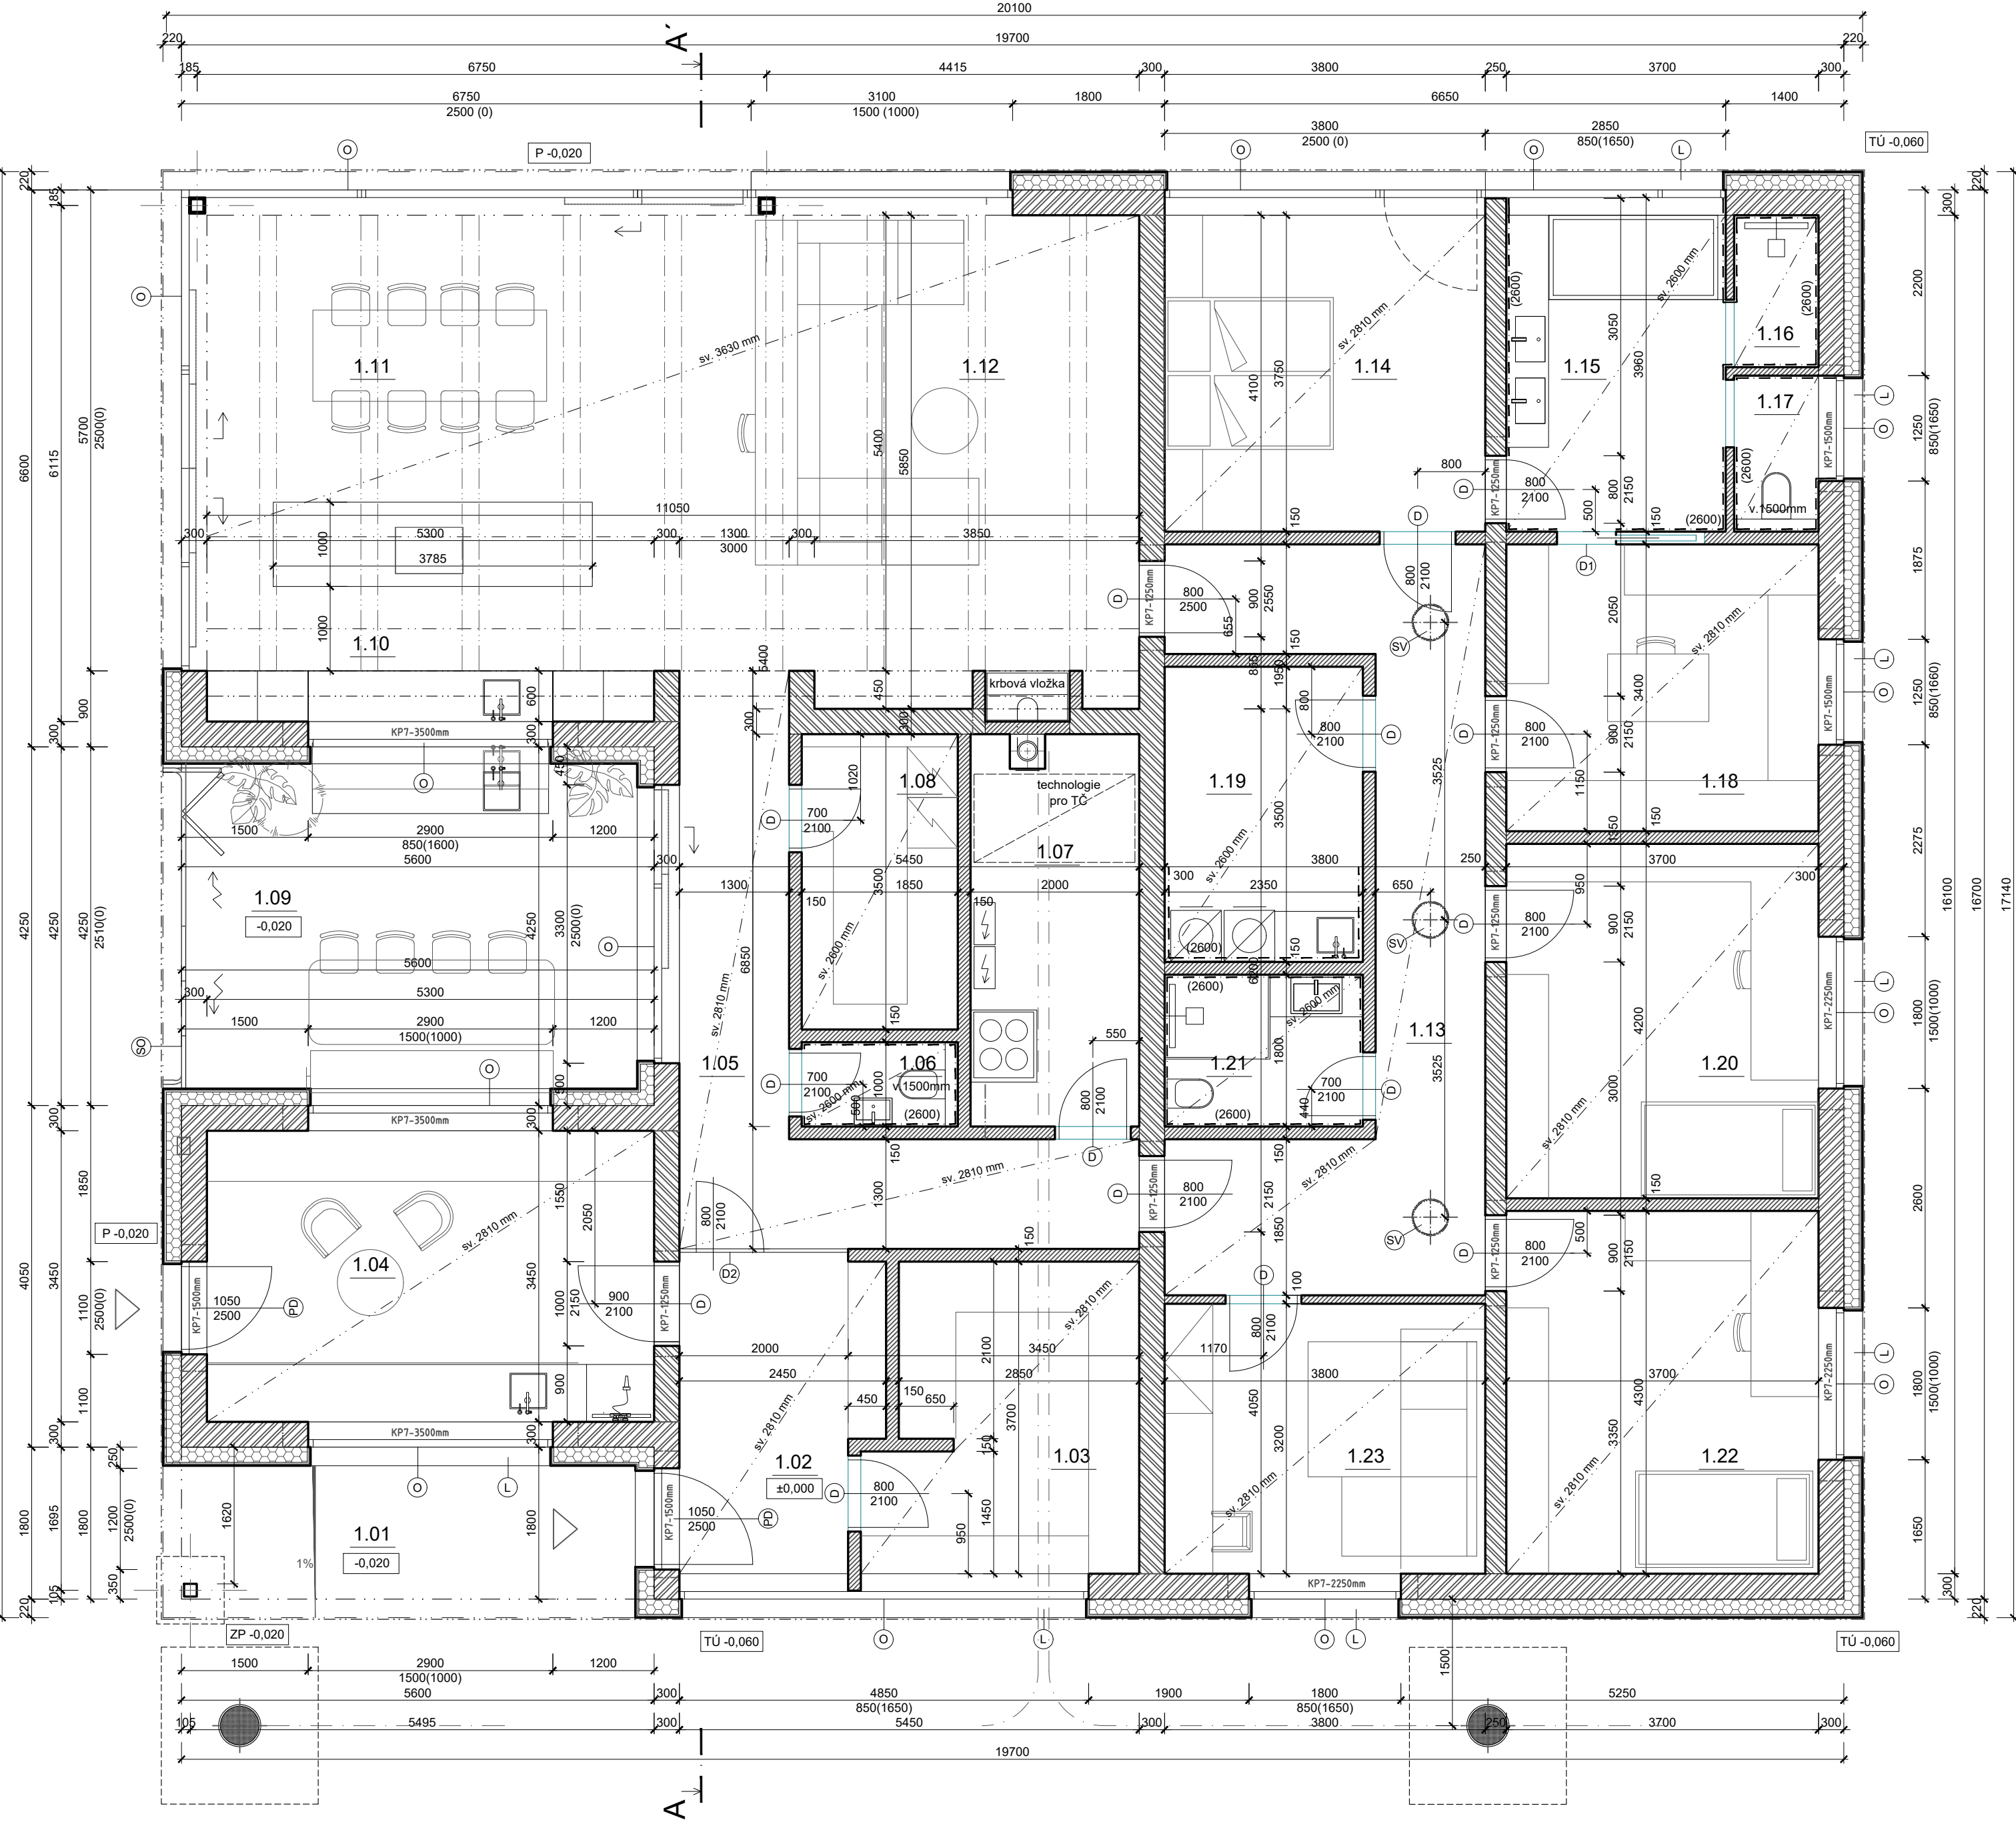

LEGENDA MÍSTNOSTÍ

Č. MÍSTNOST.	NÁZEV MÍSTNOST.	m²	PODLAHA	POVRCHOVÁ ÚPRAVA
1.01	vstupní část	10,10	betonová dlažba	
1.02	zadveří	8,57	keramická dlažba	sádrová omítka
1.03	šatna	11,10	dřevěná podlaha	sádrová omítka
1.04	rybářské potřeby, pařirna	18,29	keramická dlažba	sádrová omítka / keramický obklad
1.05	chodba	14,30	dřevěná podlaha	sádrová omítka / obklad
1.06	WC	1,85	keramická dlažba	keramický obklad (2600mm)
1.07	technická místnost	9,00	keramická dlažba	sádrová omítka
1.08	spiž	6,48	keramická dlažba	sádrová omítka
1.09	zimní zahrada	20,60	betonová dlažba	
1.10	kuchyň	13,78	dřevěná podlaha	1% sádrová omítka
1.11	jídélna	18,02	dřevěná podlaha	sádrová omítka
1.12	obývací pokoj	32,19	dřevěná podlaha	sádrová omítka
1.13	chodba	19,50	dřevěná podlaha	sádrová omítka
1.14	ložnice	14,25	dřevěná podlaha	sádrová omítka
1.15	koupelna	9,75	keramická dlažba	keramický obklad (2600mm)
1.16	sprchový kout	1,80	keramická dlažba	keramický obklad (2600mm)
1.17	WC	1,85	keramická dlažba	keramický obklad (2600mm)
1.18	šatna	12,58	dřevěná podlaha	sádrová omítka
1.19	prádelna	8,23	keramická dlažba	keramický obklad (2600mm)
1.20	pokoj	15,54	dřevěná podlaha	sádrová omítka
1.21	koupelna	4,23	keramická dlažba	keramický obklad (2800mm)
1.22	pokoj	15,91	dřevěná podlaha	sádrová omítka
1.23	pokoj	12,16	dřevěná podlaha	sádrová omítka

LEGENDA MATERIÁLŮ

	OBVODOVÁ STĚNA NAVRHOVANÉ STAVBY (silikonová omítka) - venkovní fasáda (silikonová omítka) - penetrační nátěr - vyrovnávací sítěrka - perlinka - tepelná izolace z EPS šedého pěnového polystyrenu tl. 200 mm - minerální lepicí hmota - obvodové zdivo z broušených cihel Porotherm tl. 300 mm - sádrová omítka (strojně míchaná) - malba / finální obklad	OBVODOVÁ STĚNA NAVRHOVANÉ STAVBY (dřevěný obklad) - fasádní dřevěný obklad - provětrávaná vzduchová mezera + nosný rošt - penetrační nátěr - vyrovnávací sítěrka - perlinka - tepelná izolace z EPS šedého pěnového polystyrenu tl. 180 mm - minerální lepicí hmota - obvodové zdivo z broušených cihel Porotherm tl. 300 mm - sádrová omítka (strojně míchaná) - malba / finální obklad
	VNITŘNÍ NOSNÁ STĚNA NAVRHOVANÉ STAVBY - jemná omítka + malba - hrubá omítka (strojně míchaná) - vnitřní nosné zdivo z broušených cihel Porotherm tl. 250 mm - - sádrová omítka (strojně míchaná) - malba / keramický obklad	
	VNITŘNÍ NENOSNÁ STĚNA NAVRHOVANÉ STAVBY (PŘÍČKA) - jemná omítka + malba - hrubá omítka (strojně míchaná) - vnitřní nenosné zdivo z broušených cihel Porotherm tl. 100/150 mm - sádrová omítka (strojně míchaná) - malba / keramický obklad	
	TEPELNÁ IZOLACE NAVRHOVANÉ STAVBY - tepelná izolace z EPS šedého pěnového polystyrenu tl. 180/200 mm	

LEGENDA ZNAČENÍ

KP7	systémový překlad die výrobce svislého zdiva
L	klempířské prvky z poplastovaného plechu
D	interiérové dveře (klika/klika) v obložkové zárubni / křídlo CPL
D1	posuvné dveře v pouzdrů (klika/klika) v obložkové zárubni / křídlo CPL
D2	skleněné dveře (klika/klika)
O	výplně otvorů - hliníkové okenní výplně s čířým izolačním trojsklem RI OKNA Uw - 1,0 W/m2K barva RAL 9005
SO	skládací francouzská okna
PD	venkovní vchodové dveře plastové s bezpečnostním kováním
SV	světlovod pro ploché střechy - inovovaný difuzér (Velux)

215,5 m.n.m. = SO01 / SO02
1NP (±0,000)

VYPRACOVAL	KONTROLOVAL	AUTORIZOVAL	FORMÁT A2	
Pavel Lukáč	Ing. Jan Teplý	Ing. Jan Teplý		
INVESTOR:	Szaniawski Miroslaw Dipl.Ing., Ječmínkova 911/13, Holic, Olomouc		DATUM	06/2024
MÍSTO STAVBY:	parc.č. 678/181, 678/182, 678/190, 678/191, 678/199, 678/200; kú. HOLICE		ÚČEL	UR / SP
STAVBA:	"NOVOSTAVBA RODINNÉHO DOMU - SZANIAWSKI"		ČÁST	Výkresová
OBSAH:	PŮDORYS 1NP - NAVRHOVANÝ STAV		MĚŘÍTKO	1:50
			KOPIE Č.	0
			Č. VÝKRESU	D.1.1.B-2