


PŮDORYS STŘECHY
M 1:50, NAVRHOVANÝ STAV

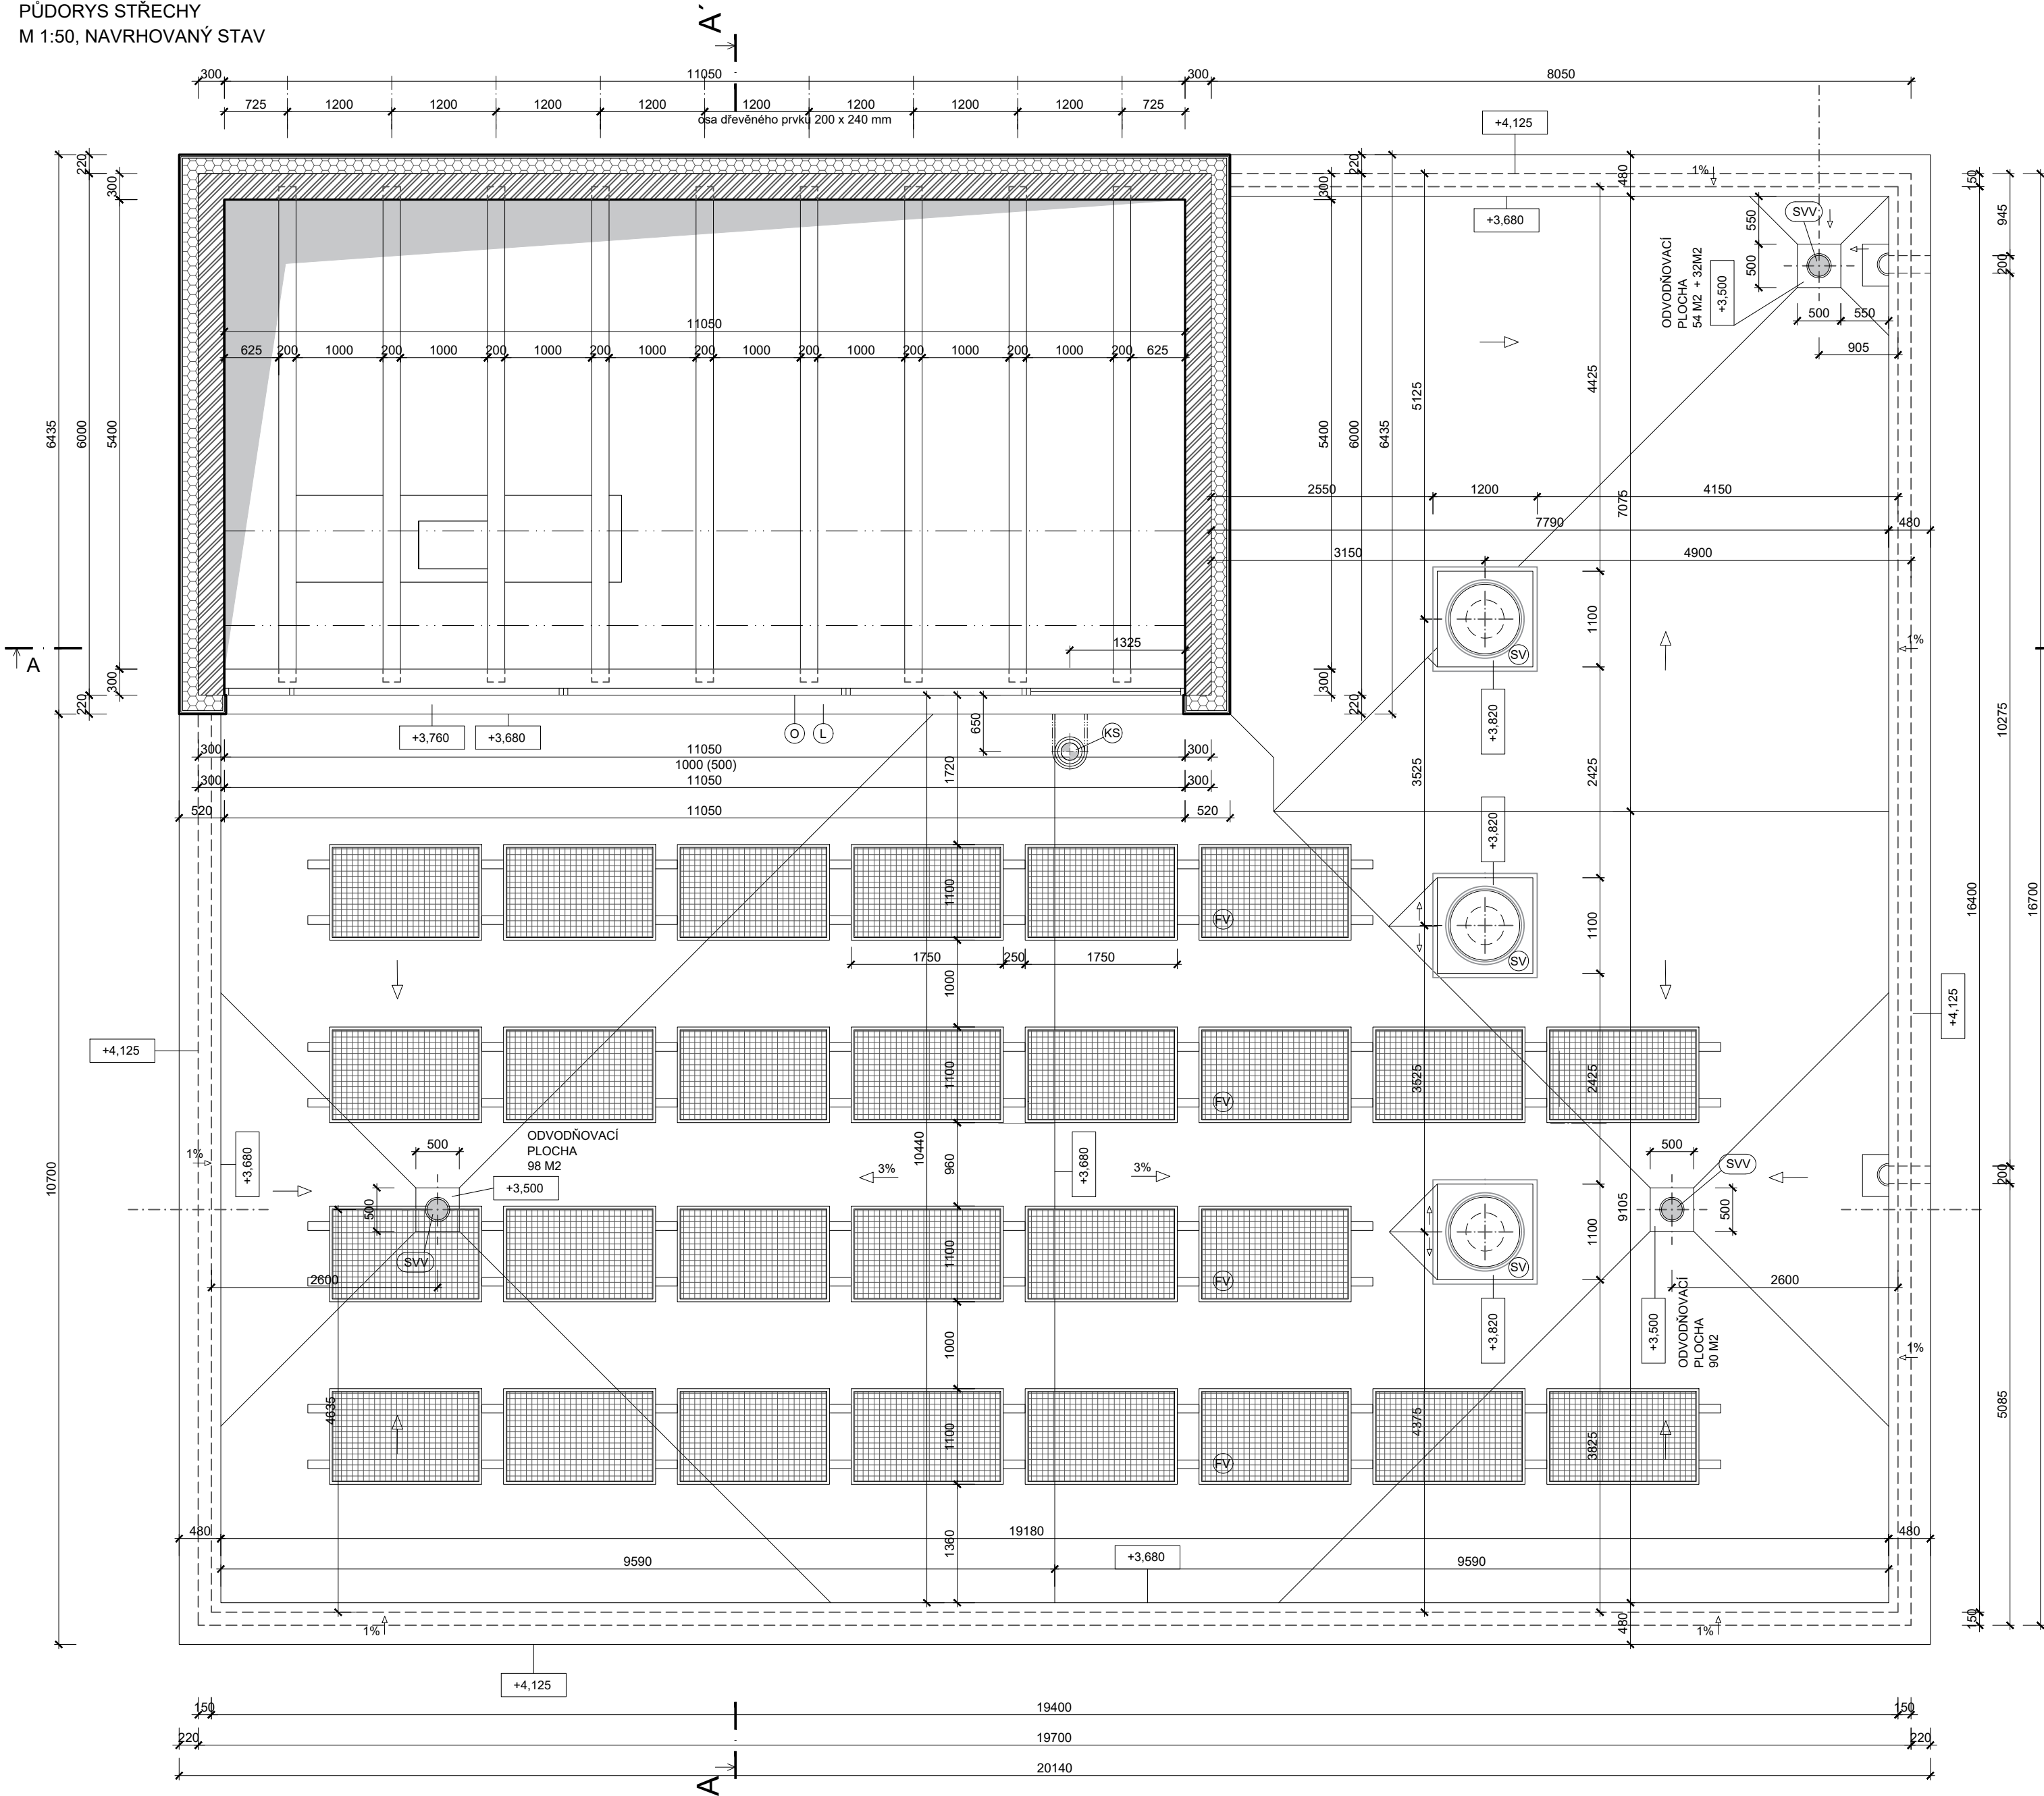

LEGENDA MATERIÁLŮ

- OBVODOVÁ STĚNA NAVRHOVANÉ STAVBY (silikonová omítka)**
- venkovní fasáda (silikonová omítka)
 - penetrační nátěr
 - vyrovnávací stěrka
 - perlinka
 - tepelná izolace z EPS šedého pěnového polystyrenu tl. 200 mm
 - minerální lepicí hmota
 - obvodové zdivo z broušených cihel Porotherm tl. 300 mm
 - sádrová omítka (strojně míchaná)
 - malba / finální obklad
- TEPELNÁ IZOLACE NAVRHOVANÉ STAVBY**
- tepelná izolace z EPS šedého pěnového polystyrenu tl. 200 mm

LEGENDA SKLADBY

- skladba **F**
- STŘEŠNÍ PLÁŠŤ - VEGETAČNÍ (extenzivní zeleň) - tl. 763,6-953,6 mm**
- vegetace tl. 20 mm
 - vegetační a stabilizační vrstva tl. 80 mm
 - drenážní, hydro-akumulační a filtrační vrstva tl. 20 + 2 mm
 - ochranná vrstva tl. 2,9 mm
 - hydroizolační vrstva tl. 1,8 mm
 - separační vrstva tl. 2,9 mm
 - spádová a tepelně-izolační vrstva tl. 80-270 mm
 - tepelně-izolační vrstva tl. 150 mm
 - parotěsnicí vrstva tl. 4 mm
 - penetrační vrstva
 - monolitická železobetonová stropní konstrukce tl. 200 mm
 - hliníkový rošt + vzduchová mezera tl. 175 mm
 - sádrokartonová deska + malba tl. 25 mm

LEGENDA ZNAČENÍ

- FV solární FV panel vč ocel. konstrukce
- SV světlodod pro ploché střechy - inovovaný difuzér (Velux)
- SVV střešní vtok vodorovný DN 110 mm (s el. ohřevem) zapuštěn o 20 mm pod úroveň hydroizolace
- KT tříšlůžkový izolovaný komínový systém kotvený do vodorovné kon-ce
- BP bezpečnostní přepad nerez hranatý 300 x 100 x 500 mm
- L klempířské prvky z poplastovaného plechu
- O výplně otvorů - hliníkové okenní výplně s čirým izolačním trojsklem RI OKNA Uw - 1,0 W/m2K barva RAL 9005

215,5 m.n.m. = SO01 / SO02
1NP (±0,000)

VYPRACOVAL	KONTROLOVAL	AUTORIZOVAL		
Pavel Lukáč	Ing. Jan Teplý	Ing. Jan Teplý		
INVESTOR:	Szaniawski Miroslaw Dipl.Ing., Ječmínkova 911/13, Holice, Olomouc		FORMÁT	A2
MÍSTO STAVBY:	parc.č. 678/181, 678/182, 678/190, 678/191, 678/199, 678/200; kú. HOLICE		DATUM	06/2024
STAVBA:	"NOVOSTAVBA RODINNÉHO DOMU - SZANIAWSKI"		ÚČEL	UR / SP
			ČÁST	Výkresová
			MĚŘÍTKO	1:50
OBSAH:	PŮDORYS STŘECHY - NAVRHOVANÝ STAV		KOPIE Č.	0
			Č. VÝKRESU	D.1.1.B-3