


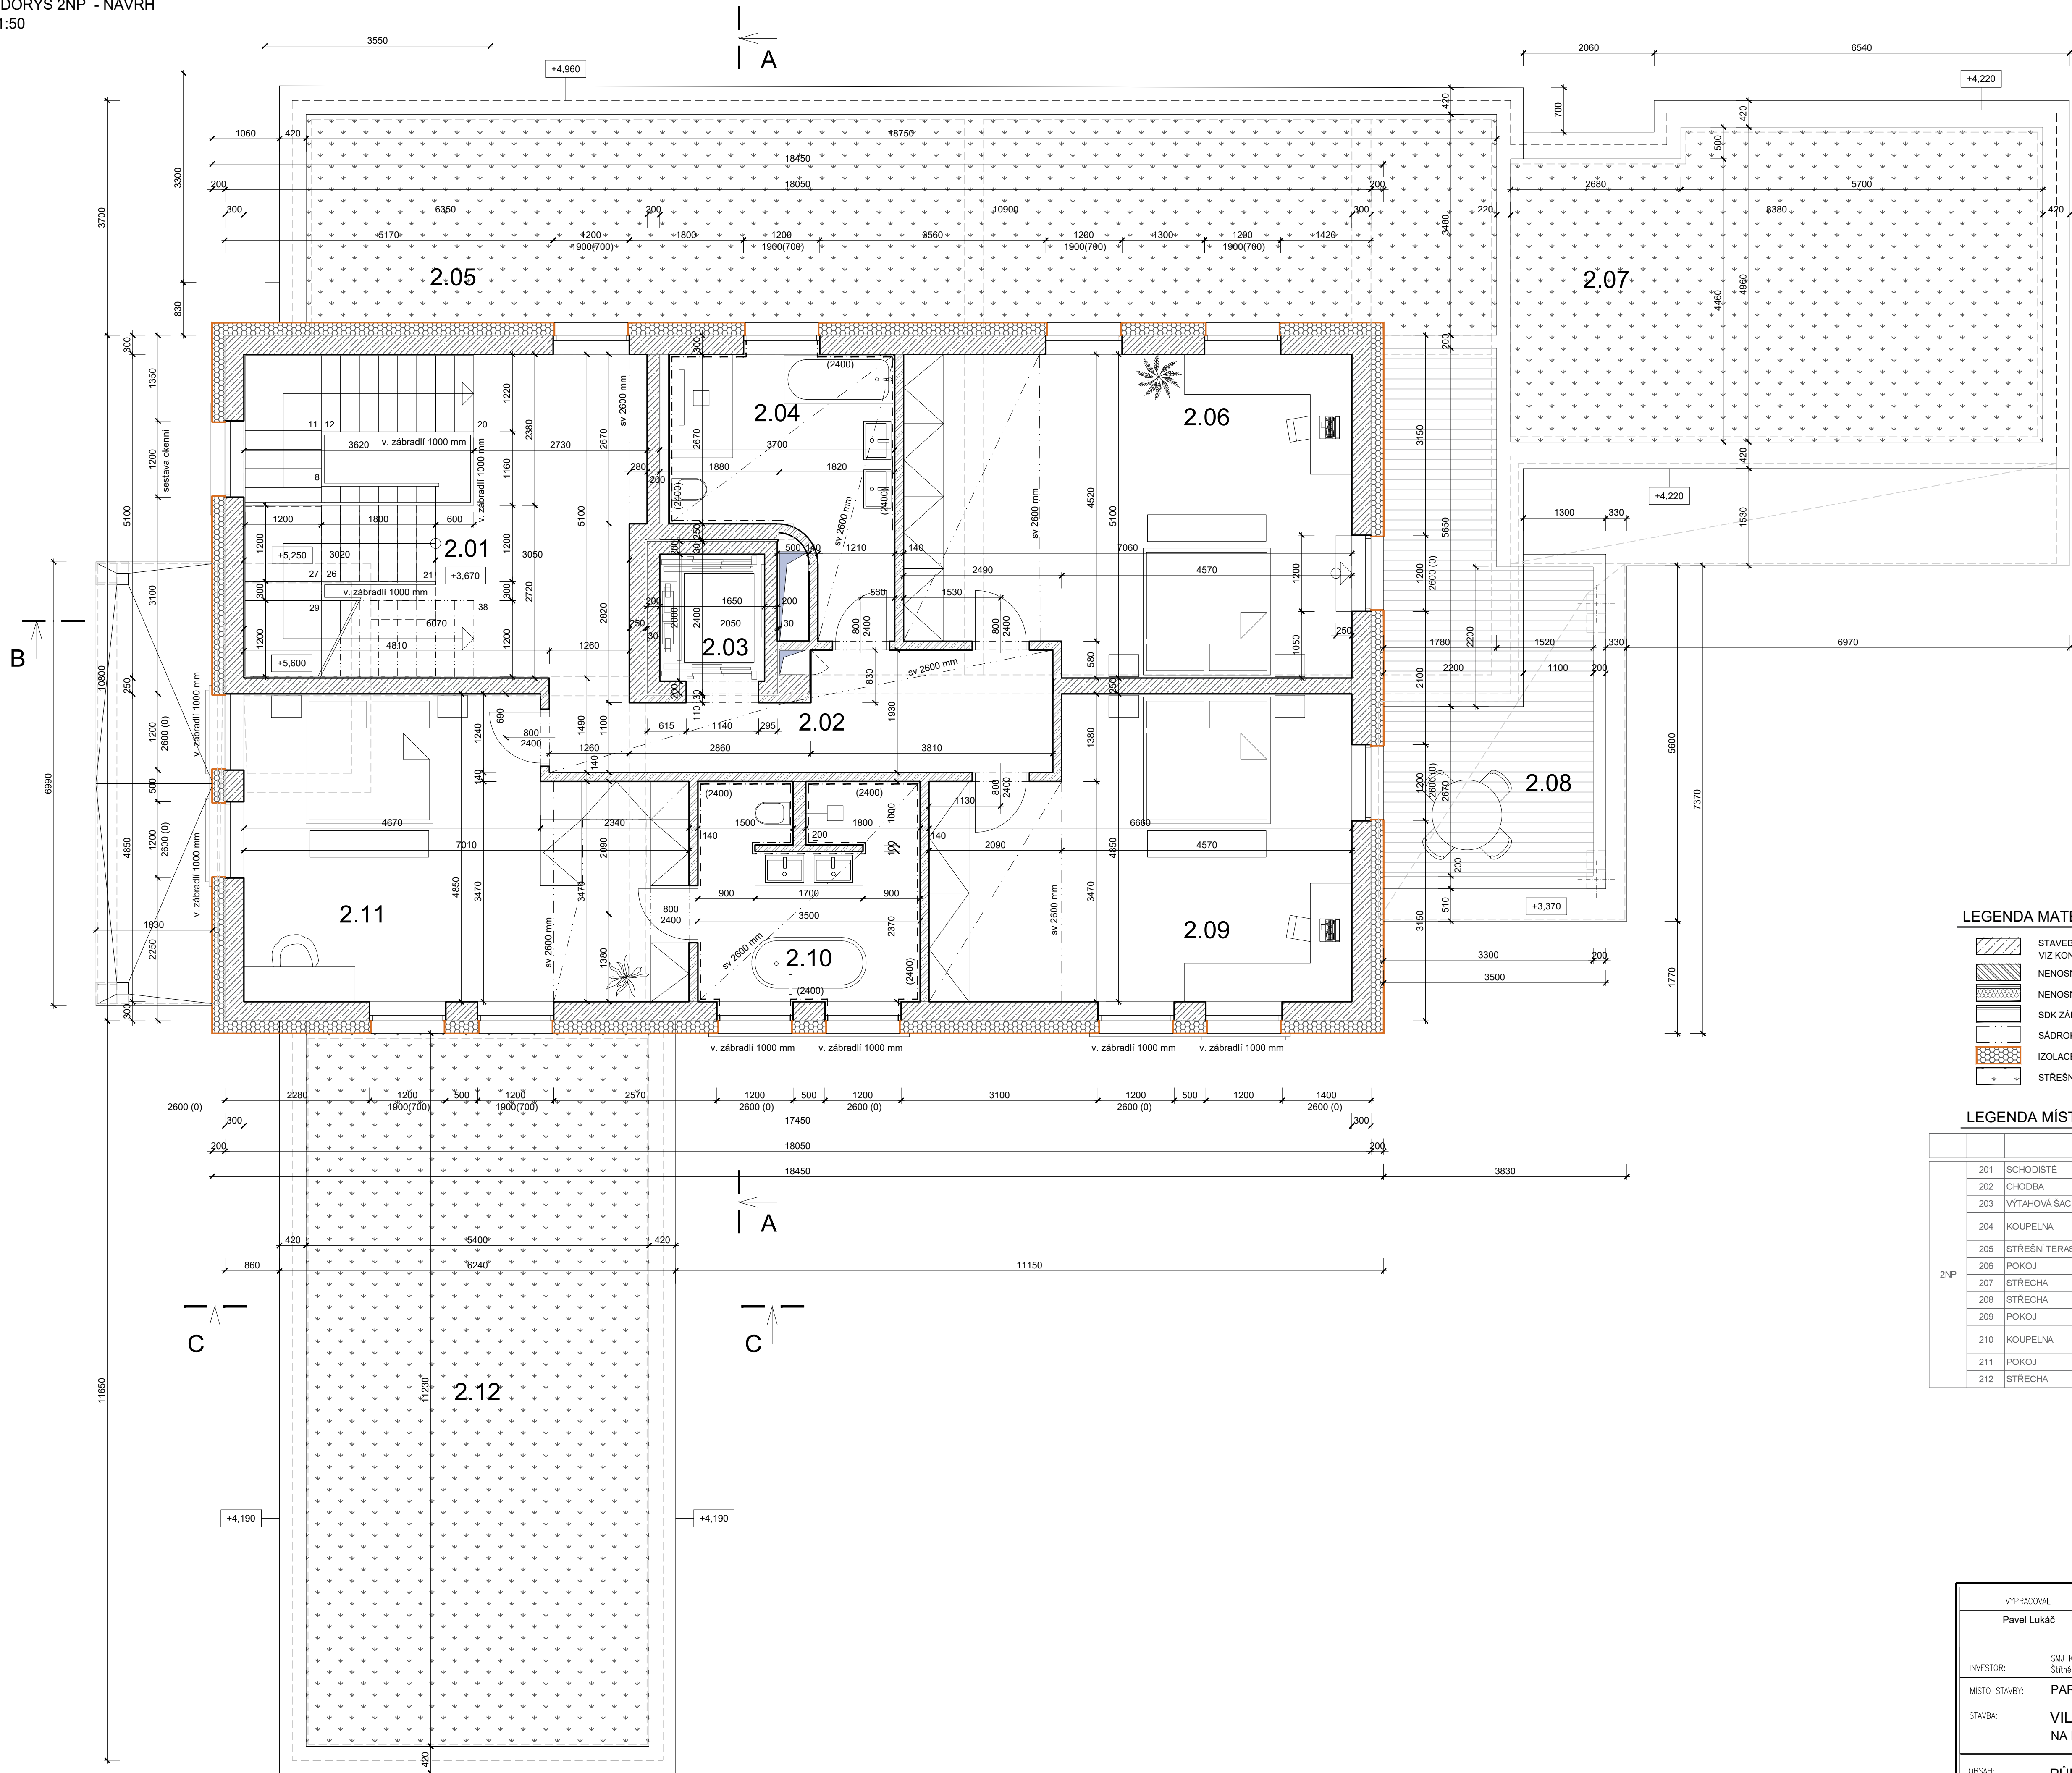


LEGENDA MATERIÁLU

- STAVEBNÍ KONSTRUKCE ŽELEZOBETONOVÉ MONOLITICKÉ, DRUH POUŽITÉHO BETONU A VÝZTUŽE VIZ KONSTRUKČNÍ ČÁST PROJEKTOVÉ DOKUMENTACE
- NENOSNÉ VNITŘNÍ ZDIVO Z KERAMICKÝCH PÁLENÝCH PRÍČNĚ DĚROVANÝCH BLOKŮ TYPU THERM TL 80 MM
- NENOSNÁ VNITŘNÍ PRÍČKA - SÁDROKARTONOVÁ KONSTRUKCE VĚ MINERÁLNÍ VATY (TI) TL 120 MM
- SDK ZÁKLOP OCELOVÉHO PRVKU - SÁDROKARTONOVÁ KONSTRUKCE
- SÁDROKARTONOVÝ PODHLED VĚ SÁDROKARTONOVÁ KONSTRUKCE
- IZOLACE TEPELNÉ Z MINERÁLNÍCH VLÁKEN, PODROBNÁ SPECIFIKACE VE SKLADBÁCH KONSTRUKCÍ
- STŘEŠNÍ PLOCHA

LEGENDA MÍSTNOSTÍ

201	SCHODIŠTĚ	23,10	DŘEVĚNÁ PODLAHA	2800 SÁDROVÁ OMÍTKA
202	CHODBA	12,38	DŘEVĚNÁ PODLAHA	2900 SÁDROVÁ OMÍTKA
203	VÝTAHOVÁ ŠACHTA	3,30		
204	KOUPELNA	11,98	KERAMICKÁ DLÁŽBA	2600 SÁDROVÁ OMÍTKA, KERAMICKÝ OBKLAD V 2400 MM
205	STŘEŠNÍ TERASA	61,88	TRAVNÍ POROST	
206	POKOJ	34,56	DŘEVĚNÁ PODLAHA	2900 SÁDROVÁ OMÍTKA
207	STŘECHA	40,24	TRAVNÍ POROST	
208	STŘECHA	22,21	DŘEVO-PLAST	
209	POKOJ	29,41	DŘEVĚNÁ PODLAHA	2900 SÁDROVÁ OMÍTKA
210	KOUPELNA	11,77	KERAMICKÁ DLÁŽBA	2600 SÁDROVÁ OMÍTKA, KERAMICKÝ OBKLAD V 2400 MM
211	POKOJ	30,78	DŘEVĚNÁ PODLAHA	2900 SÁDROVÁ OMÍTKA
212	STŘECHA	60,64	TRAVNÍ POROST	

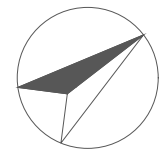

SOUŘADNICOVÝ SYSTÉM
VÝŠKOVÝ SYSTÉM
±0,000 = 212 96 m.n.m

S-JTSK
BfV

VYPRACOVAL	KONTROLOVAL	AUTORIZOVAL		
Pavel Lukáč	Ing. Jakub Švec	Ing. Jakub Švec		
INVESTOR:	SMJ Komíněk Pavel o Komínková Jana, Ing. Střížného 634/1, Nová Ulice, 779 00 Olomouc		FORMÁT	A1
MÍSTO STAVBY:	PARC.Č. 66/47, 331; K.Ú. LAZCE		DATUM	04/2024
STAVBA:	VILA, ul. BOLESLAVOVA, NA POZEMKU PARC.Č. 66/47, 331; K.Ú. LAZCE		ÚČEL	—
OBSAH:	PŮDORYS 2NP - NAVRHOVANÝ STAV		ČÁST	VÝKRESOVÁ
			MĚŘÍTKO	1:50
			KOPIE Č.	rev.0
			Č. VÝKRESU	D.1.1.B.4