


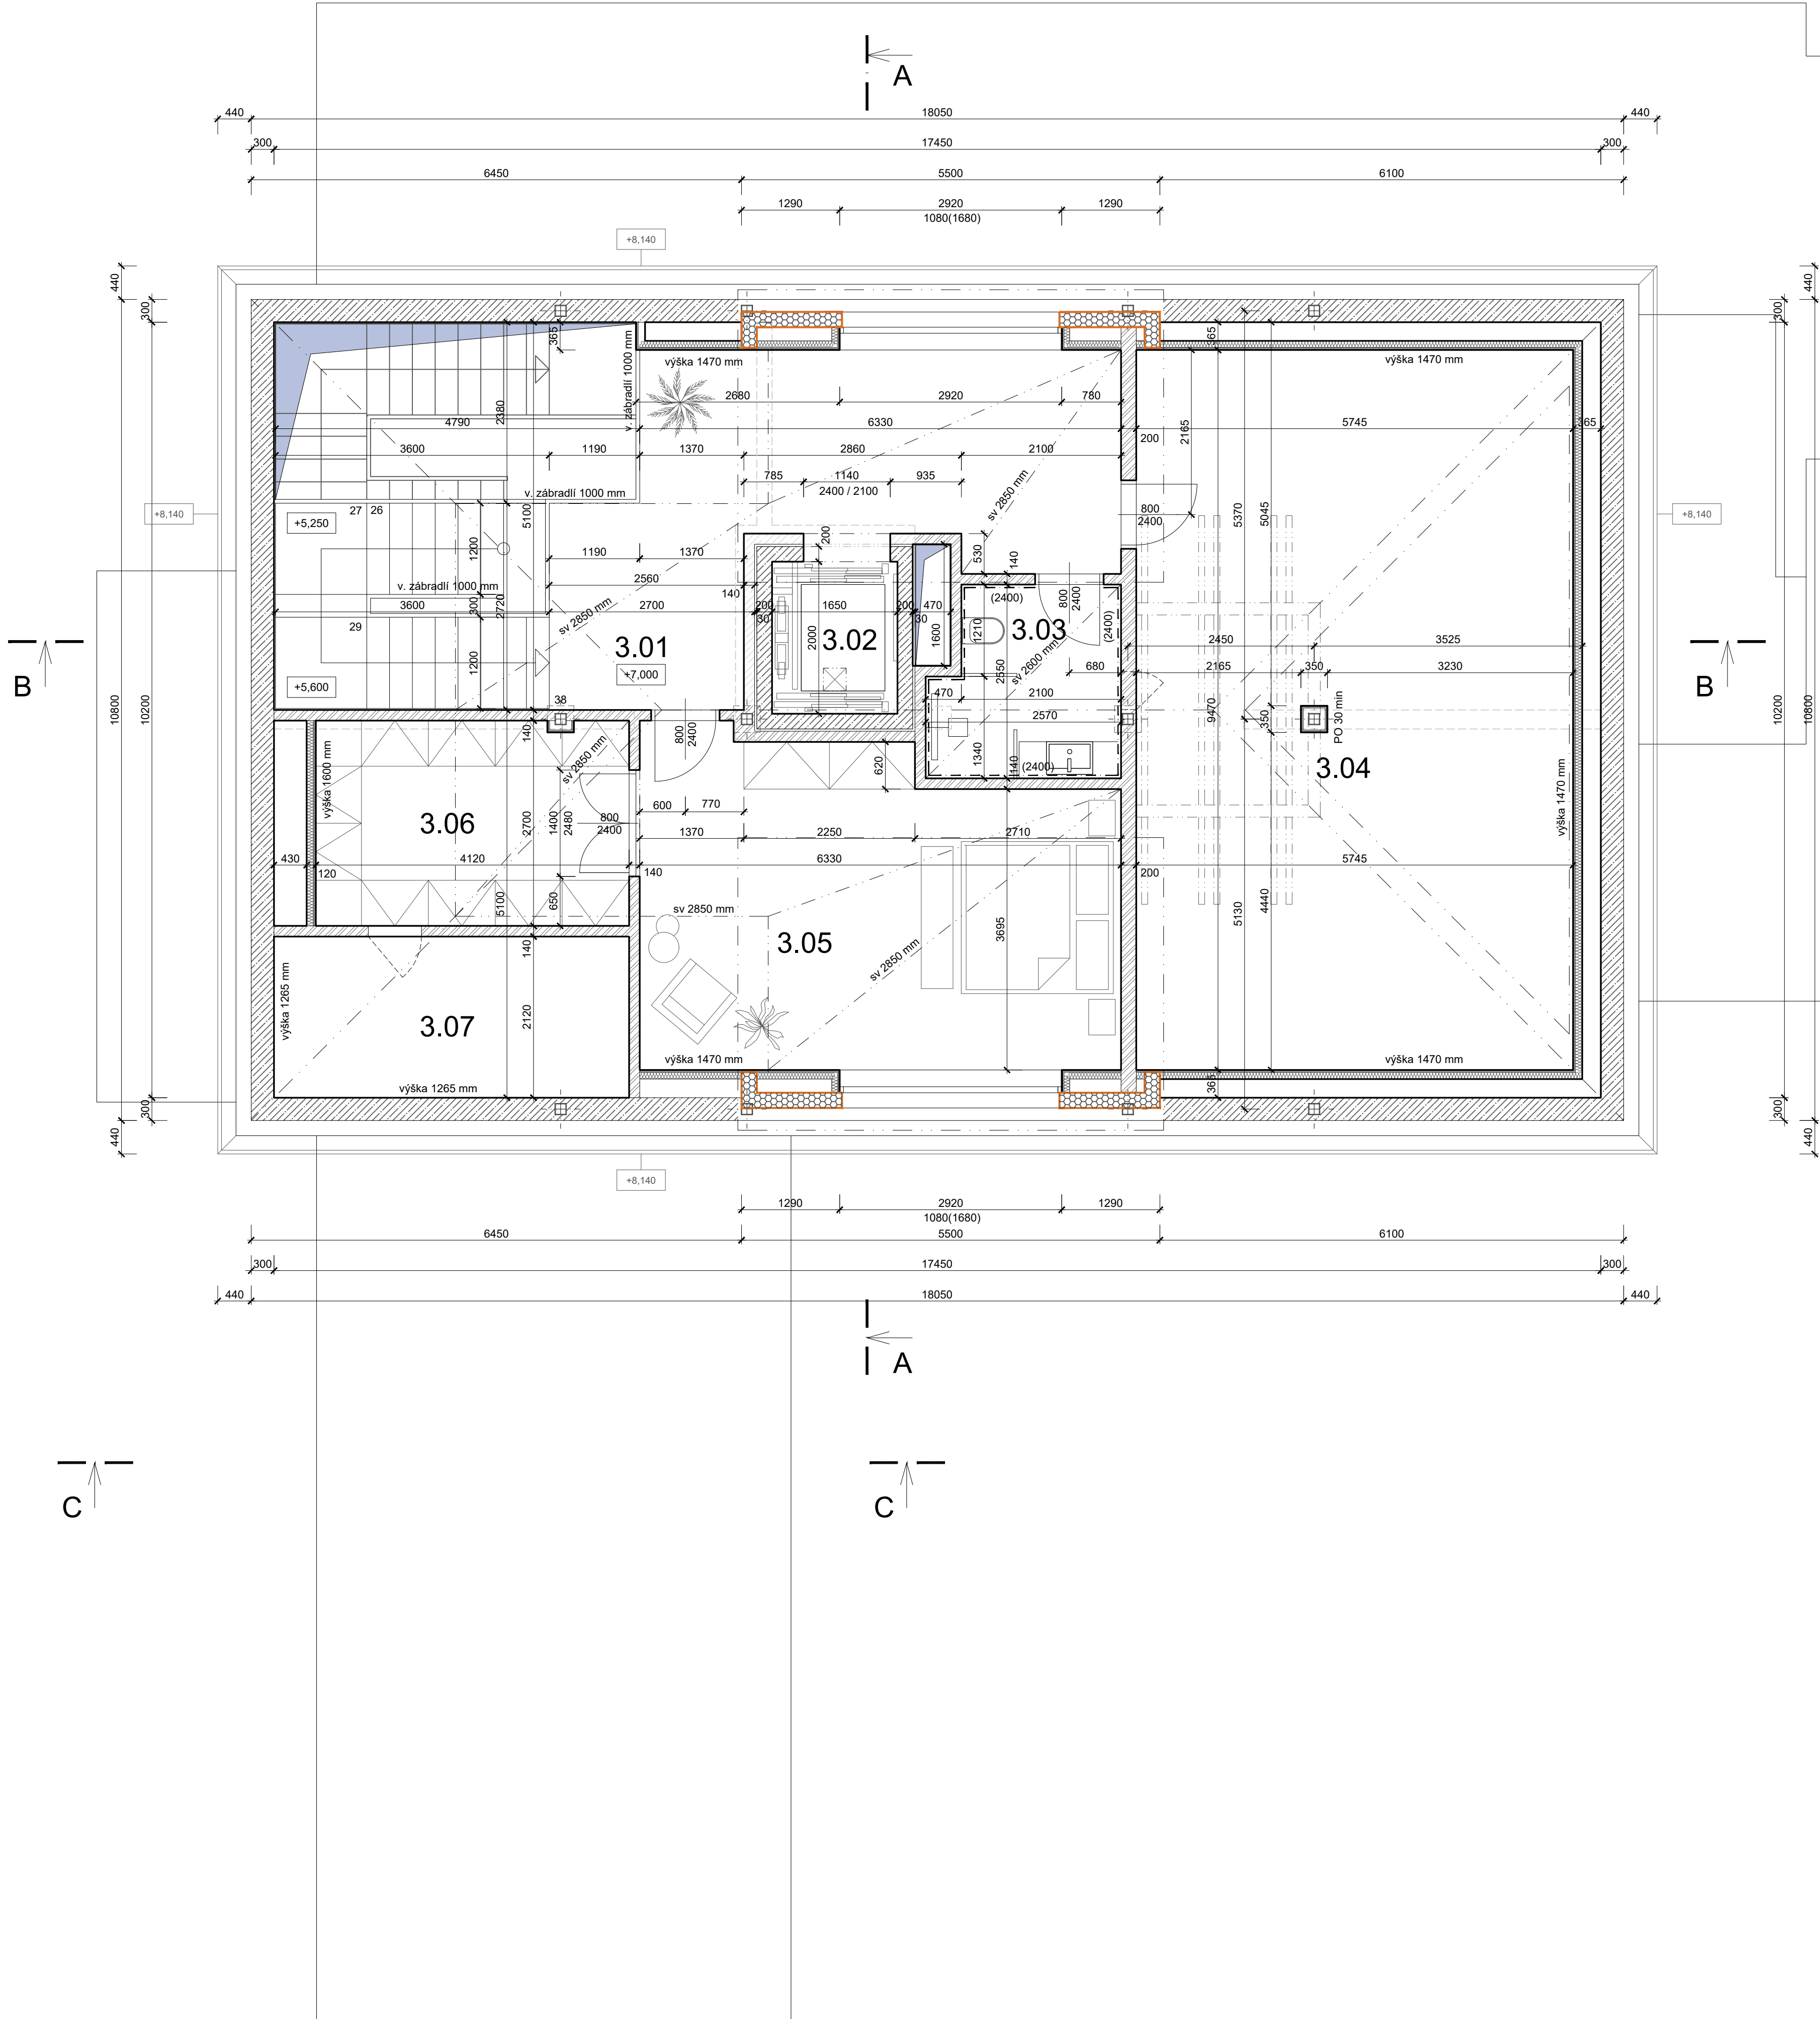


LEGENDA MATERIÁLU

- STAVEBNÍ KONSTRUKCE ŽELEZOBETONOVÉ MONOLITICKÉ, DRUH POUŽITÉHO BETONU A VÝZTUŽE VIZ KONSTRUKČNÍ ČÁST PROJEKTOVÉ DOKUMENTACE
- NENOSNÉ VNITŘNÍ ZDIVO Z KERAMICKÝCH PÁLENÝCH PŘÍČNÉ DĚROVANÝCH BLOKŮ TYPU THERM TL 80 MM
- NENOSNÁ VNITŘNÍ PŘÍČKA - SÁDROKARTONOVÁ KONSTRUKCE VĚ MINERÁLNÍ VATY (TI) TL 120 MM
- SDK ZÁKLOP OCELOVÉHO PRVKU - SÁDROKARTONOVÁ KONSTRUKCE S - PO - POŽADAVKY
- SÁDROKARTONOVÝ PODHLED VĚ SÁDROKARTONOVÁ KONSTRUKCE S - PO - POŽADAVKY
- IZOLACE TEPELNÉ Z MINERÁLNÍCH VLÁKEN, PODROBNÁ SPECIFIKACE VE SKLADBÁCH KONSTRUKCÍ

LEGENDA MÍSTNOSTÍ

3NP	301	CHODBA	22,8	DŘEVĚNÁ PODLAHA	2850 SÁDROVÁ OMÍTKA
	302	VÝTAHOVÝ PROSTOR	3,3		NATĚR
	303	KOUPELNA	6,0	KERAMICKÁ DLAŽBA	2850 SÁDROVÁ OMÍTKA, KERAMICKÝ OBKLAD V 2400 MM
	304	OPEN SPACE	54,3	DŘEVĚNÁ PODLAHA	2850 SÁDROVÁ OMÍTKA
	305	POKOJ PRO HOSTY	26,0	DŘEVĚNÁ PODLAHA	2850 SÁDROVÁ OMÍTKA
	306	ŠATNA	11,1	DŘEVĚNÁ PODLAHA	2850 SÁDROVÁ OMÍTKA
	307	HLUCHÝ PROSTOR	9,0	DŘEVĚNÁ PODLAHA	2850 SÁDROVÁ OMÍTKA

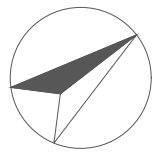

SOUŘADNICOVÝ SYSTÉM
VÝŠKOVÝ SYSTÉM
±0,000 = 212 96 m.n.m

S-JTSK
BPV

VYPRACOVAL Pavel Lukáč	KONTOLOVAL Ing. Jakub Švec	AUTORIZOVAL Ing. Jakub Švec		
INVESTOR: SMJ Komíněk Pavel o Komínková Jana, Ing Štítného 634/1, Nová Ulice, 779 00 Olomouc			FORMÁT	A1
MÍSTO STAVBY: PARC.Č. 66/47, 331; K.Ú. LAZCE			DATUM	11/2023
STAVBA: VILA, ul. BOLESLAVOVA, NA POZEMKU PARC.Č. 66/47, 331; K.Ú. LAZCE			ÚČEL	—
OBSAH: PŮDORYS 3NP - NÁVRH			ČÁST	VÝKRESOVA
			MĚŘÍTKO	1:50
			KOPIE Č.	rev.0
			Č. VÝKRESU	D.1.1.B-5