


PŮDORYS 1NP - ELEKTRO-SCHÉMA
M1:75

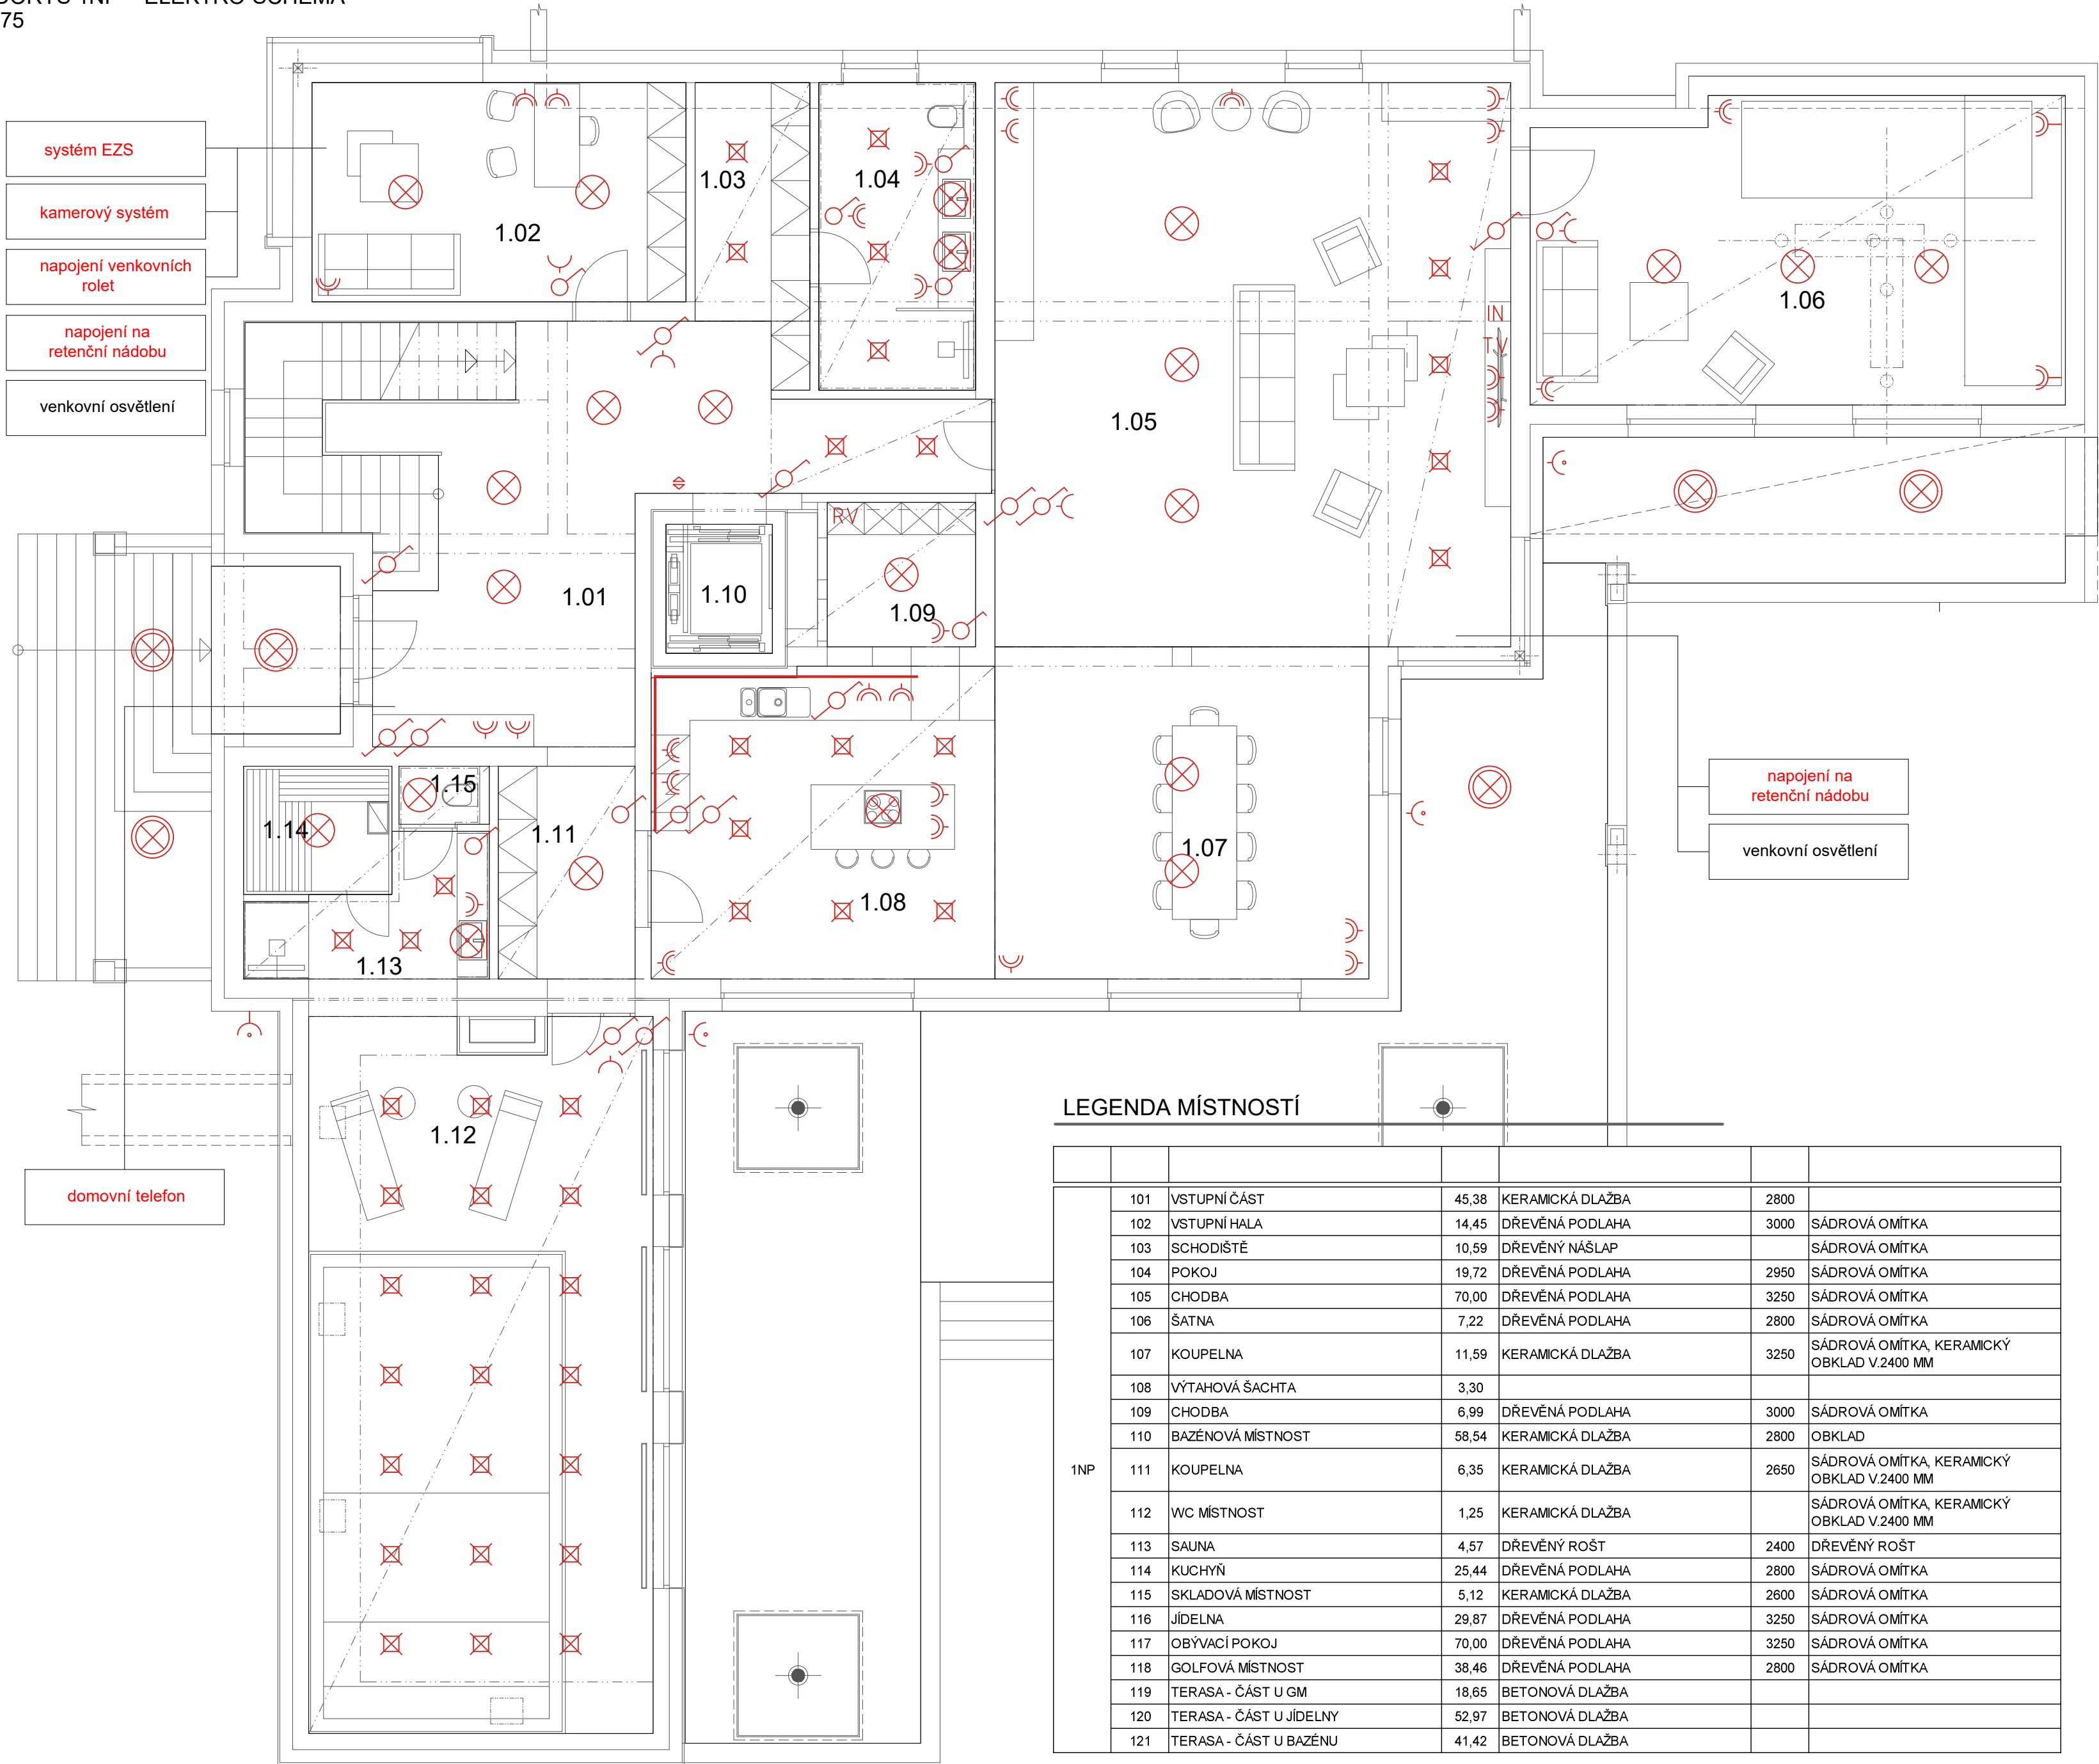

LEGENDA

- vypínač - dvojitý
- vypínač - jednoduchý
- zásuvka - dvojitá
- zásuvka - jednoduchá
- zásuvka - venkovní
- napojení na silnoproud
- stropní světlo (bodové)
- svítidlo nástěnné
- svítidlo nástěnné venkovní
- stropní světlo
- stropní světlo venkovní
- uzemnění
- osvětlení páskové
- sekční pohon garážových vrat
- venkovní kabeláž (CYKY) v chrániče
- venkovní kabeláž (CYKY)
- topný kabel do žlabu

LEGENDA ZNAČENÍ

- RH

rozvodnice
- R0Z

hlavní rozvaděč vč měření
- TV

televize
- IN

internet
- RV


rozvaděč výtahové kabiny
- V

měření vody
- UV

uzávěr vody

LEGENDA MÍSTNOSTÍ

	101	VSTUPNÍ ČÁST	45,38	KERAMICKÁ DLAŽBA	2800
	102	VSTUPNÍ HALA	14,45	DŘEVĚNÁ PODLAHA	3000
	103	SCHODIŠTĚ	10,59	DŘEVĚNÝ NÁŠLAP	SÁDROVÁ OMÍTKA
	104	POKOJ	19,72	DŘEVĚNÁ PODLAHA	2950
	105	CHODBA	70,00	DŘEVĚNÁ PODLAHA	3250
	106	ŠATNA	7,22	DŘEVĚNÁ PODLAHA	2800
	107	KOUPELNA	11,59	KERAMICKÁ DLAŽBA	3250
	108	VÝTAHOVÁ ŠACHTA	3,30		SÁDROVÁ OMÍTKA
	109	CHODBA	6,99	DŘEVĚNÁ PODLAHA	3000
	110	BAŽENOVÁ MÍSTNOST	58,54	KERAMICKÁ DLAŽBA	2800
1NP	111	KOUPELNA	6,35	KERAMICKÁ DLAŽBA	2650
	112	WC MÍSTNOST	1,25	KERAMICKÁ DLAŽBA	
	113	SAUNA	4,57	DŘEVĚNÝ ROŠT	2400
	114	KUCHYŇ	25,44	DŘEVĚNÁ PODLAHA	2800
	115	SKLADOVÁ MÍSTNOST	5,12	KERAMICKÁ DLAŽBA	2600
	116	JÍDELNA	29,87	DŘEVĚNÁ PODLAHA	3250
	117	OBÝVACÍ POKOJ	70,00	DŘEVĚNÁ PODLAHA	3250
	118	GOLFOVÁ MÍSTNOST	38,46	DŘEVĚNÁ PODLAHA	2800
	119	TERASA - ČÁST U GM	18,65	BETONOVÁ DLAŽBA	
	120	TERASA - ČÁST U JÍDELNY	52,97	BETONOVÁ DLAŽBA	
	121	TERASA - ČÁST U BAZÉNU	41,42	BETONOVÁ DLAŽBA	

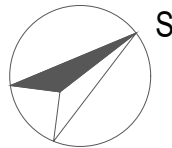

SOURADNICOVÝ SYSTÉM
VÝŠKOVÝ SYSTÉM
±0,000 = 212.96 m.n.m

S-JTSK
BPV

VYPRACOVAL	KONTROLOVAL	AUTORIZOVAL		
Pavel Lukáč	Ing. Jakub Švec	Ing. Jakub Švec		
INVESTOR: SMJ Komínek Pavel a Komínková Jana, Ing Štítného 634/1, Nová Ulice, 779 00 Olomouc MÍSTO STAVBY: PARC.Č. 66/47, 331; K.Ú. LAZCE STAVBA: VILA, ul. BOLESLAVOVA , NA POZEMKU PARC.Č. 66/47, 331; K.Ú. LAZCE OBSAH: PŮDORYS 1NP - ELEKTRO-SCHÉMA			FORMÁT	A2
			DATUM	11/2023
			ÚČEL	—
			ČÁST	VÝKRESOVÁ
			MĚŘITKO	1:75
			KOPIE Č.	rev.0
			Č. VÝKRESU	D.1.4.B - E2