


PŮDORYS 1PP - ELEKTRO-SCHÉMA
M1:75

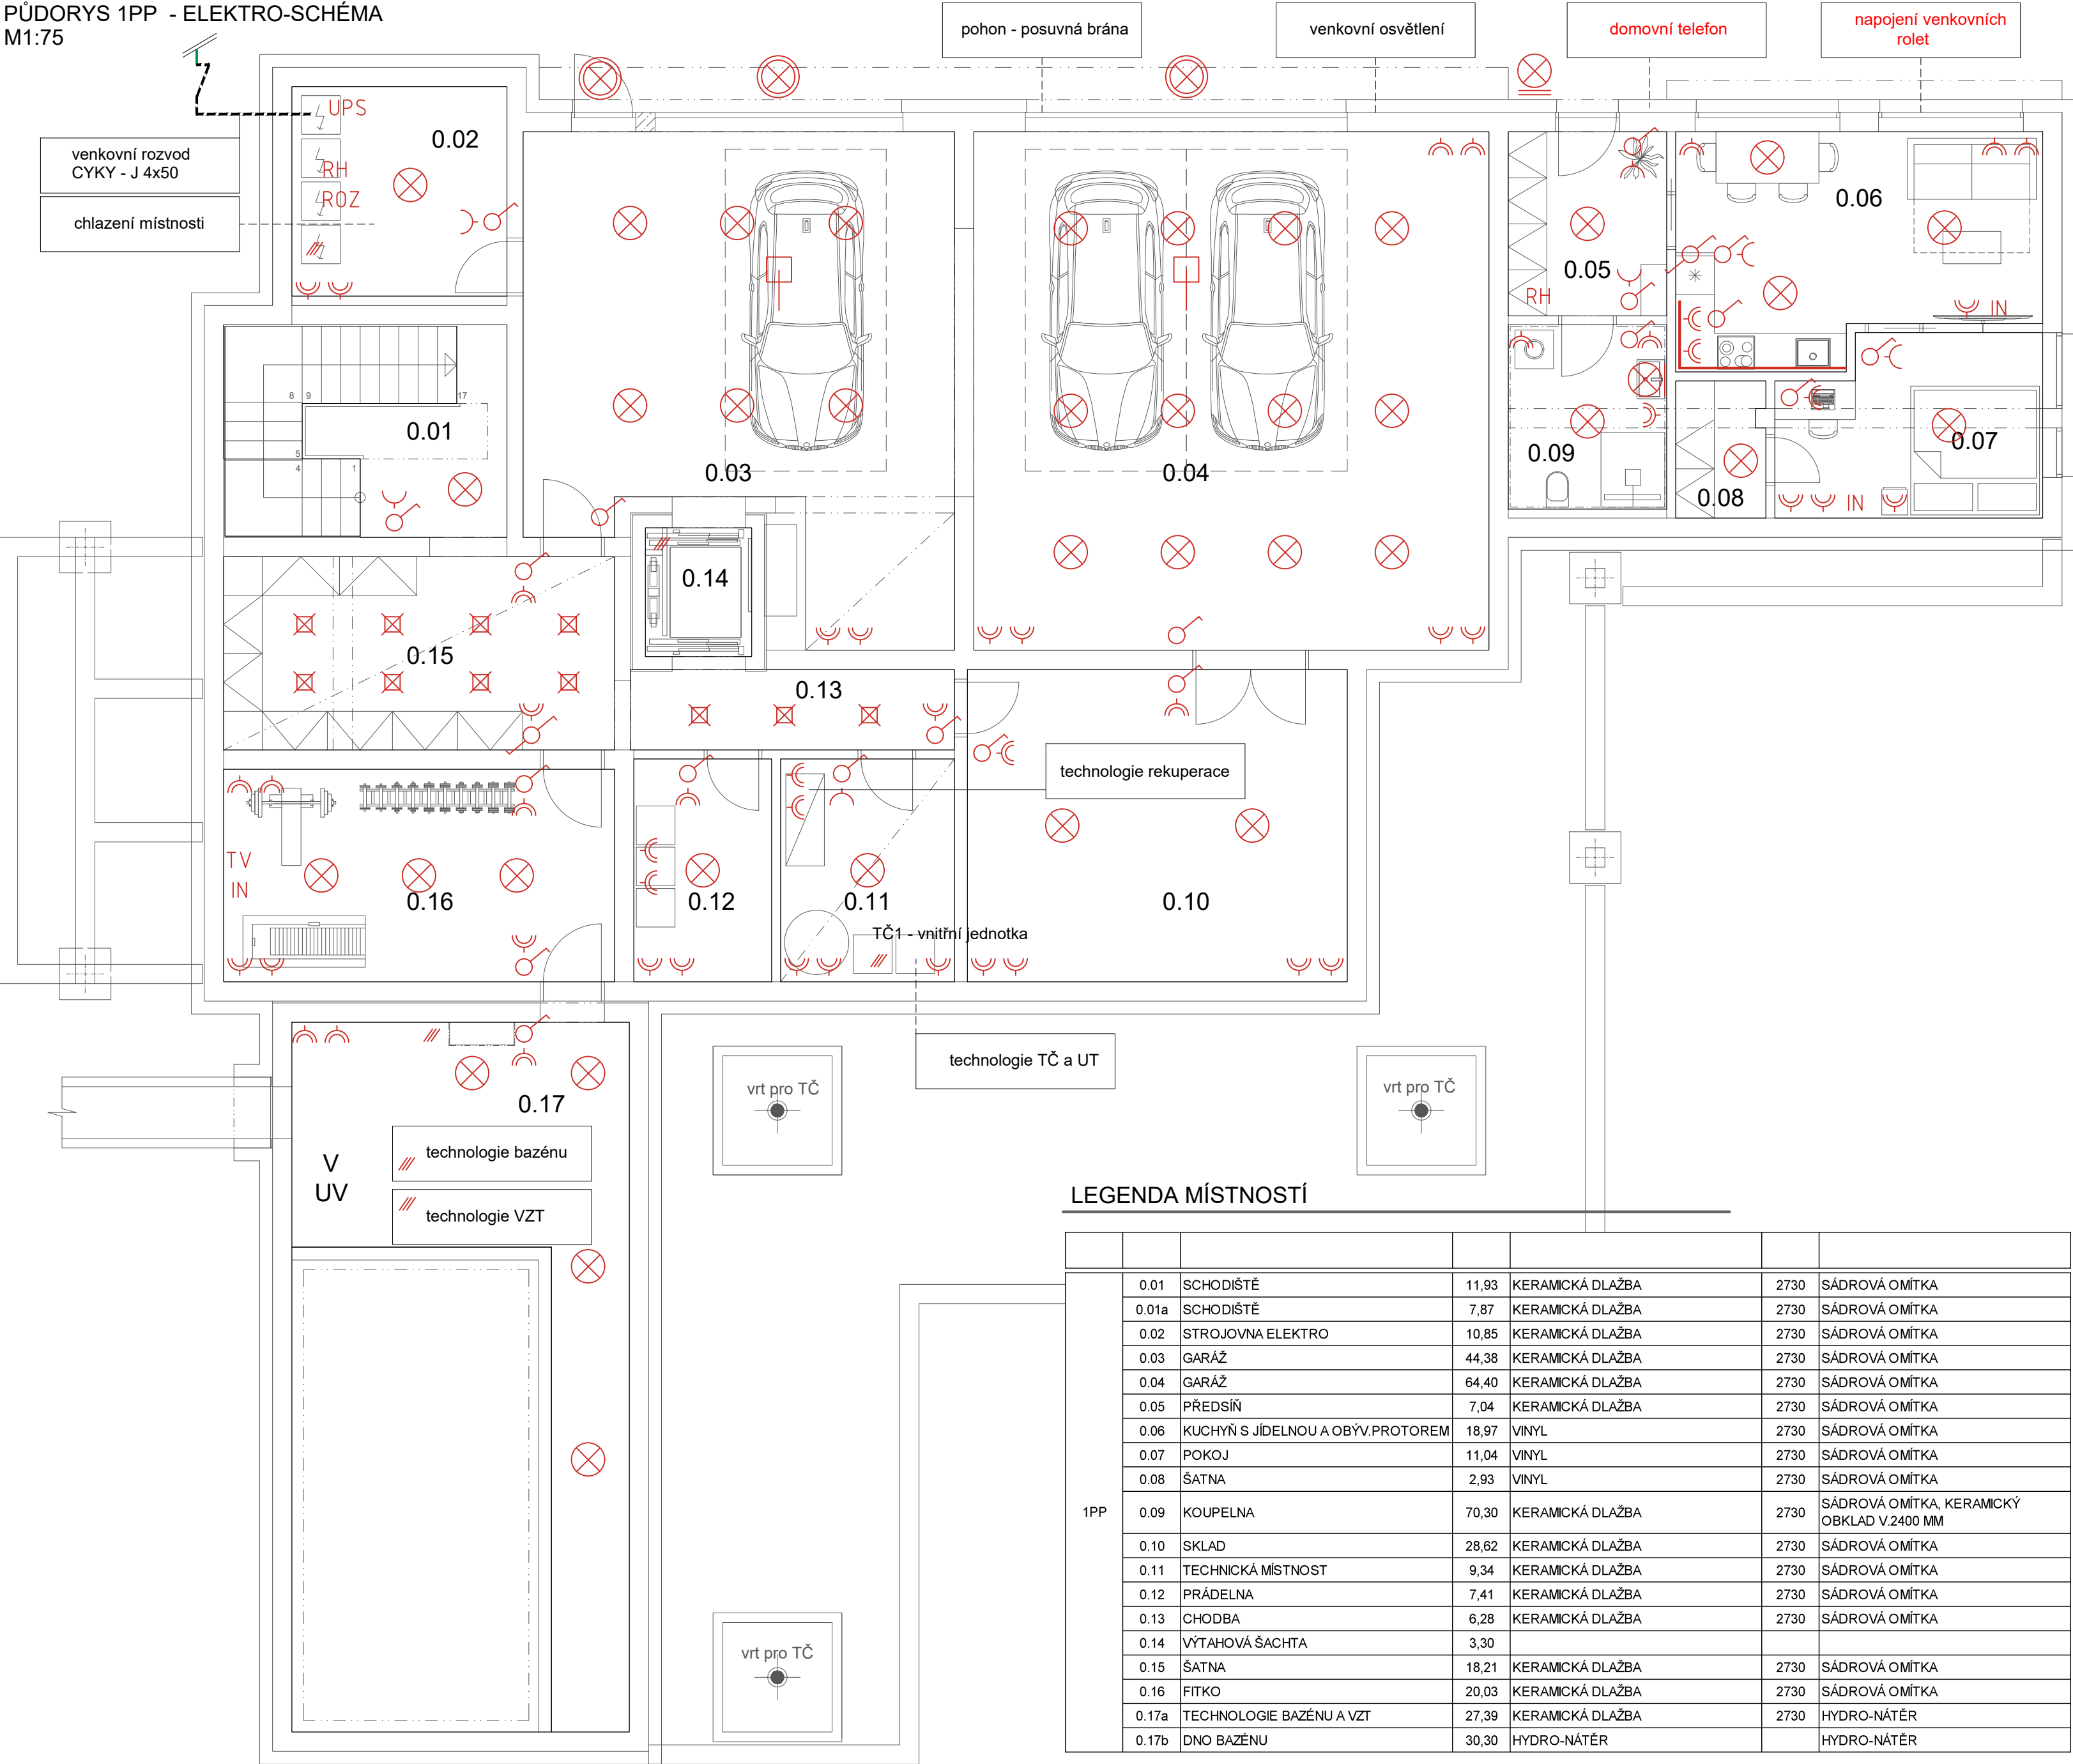

LEGENDA

- vypínač - dvojitý
- vypínač - jednoduchý
- zásuvka - dvojitá
- zásuvka - jednoduchá
- napojení na silnoproud
- stropní světlo (bodové)
- svítidlo nástěnné
- svítidlo nástěnné venkovní
- stropní světlo
- stropní světlo venkovní
- uzemnění
- osvětlení páskové
- sekční pohon garážových vrat
- venkovní kabeláž (CYKY) v chrániče
- venkovní kabeláž (CYKY)
- topný kabel do žlabu

LEGENDA ZNAČENÍ

- RH

rozvodnice
- ROZ

hlavní rozvaděč vč měření
- TV

televize
- IN

internet
- UPS

baterioví záložní zdroj
- RV


rozvaděč výtahové kabiny
- V

měření vody
- UV

uzávěr vody

LEGENDA MÍSTNOSTÍ

1PP	0.01	SCHODIŠTĚ	11,93	KERAMICKÁ DLAŽBA	2730 SÁDROVÁ OMÍTKA
	0.01a	SCHODIŠTĚ	7,87	KERAMICKÁ DLAŽBA	2730 SÁDROVÁ OMÍTKA
	0.02	STROJOVNÁ ELEKTRO	10,85	KERAMICKÁ DLAŽBA	2730 SÁDROVÁ OMÍTKA
	0.03	GARÁŽ	44,38	KERAMICKÁ DLAŽBA	2730 SÁDROVÁ OMÍTKA
	0.04	GARÁŽ	64,40	KERAMICKÁ DLAŽBA	2730 SÁDROVÁ OMÍTKA
	0.05	PŘEDSÍŇ	7,04	KERAMICKÁ DLAŽBA	2730 SÁDROVÁ OMÍTKA
	0.06	KUCHYŇ S JIDELNOU A OBÝV.PROTOREM	18,97	VINYL	2730 SÁDROVÁ OMÍTKA
	0.07	POKOJ	11,04	VINYL	2730 SÁDROVÁ OMÍTKA
	0.08	ŠATNA	2,93	VINYL	2730 SÁDROVÁ OMÍTKA
	0.09	KOUPELNA	70,30	KERAMICKÁ DLAŽBA	2730 SÁDROVÁ OMÍTKA, KERAMICKÝ OBKLAD V 2400 MM
	0.10	SKLAD	28,62	KERAMICKÁ DLAŽBA	2730 SÁDROVÁ OMÍTKA
	0.11	TECHNICKÁ MÍSTNOST	9,34	KERAMICKÁ DLAŽBA	2730 SÁDROVÁ OMÍTKA
	0.12	PRÁDELNA	7,41	KERAMICKÁ DLAŽBA	2730 SÁDROVÁ OMÍTKA
	0.13	CHODBA	6,28	KERAMICKÁ DLAŽBA	2730 SÁDROVÁ OMÍTKA
	0.14	VÝTAHOVÁ ŠACHTA	3,30		
	0.15	ŠATNA	18,21	KERAMICKÁ DLAŽBA	2730 SÁDROVÁ OMÍTKA
	0.16	FITKO	20,03	KERAMICKÁ DLAŽBA	2730 SÁDROVÁ OMÍTKA
	0.17a	TECHNOLOGIE BAZÉNU A VZT	27,39	KERAMICKÁ DLAŽBA	2730 HYDRO-NÁTĚR
	0.17b	DNO BAZÉNU	30,30	HYDRO-NÁTĚR	HYDRO-NÁTĚR

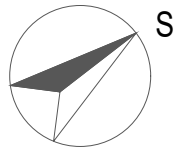

SOUŘADNICOVÝ SYSTÉM
VÝŠKOVÝ SYSTÉM
±0,000 = 212 96 m.n.m

S-JTSK
BPV

VYPRACOVAL	KONTROLOVAL	AUTORIZOVAL		
Pavel Lukáč	Ing. Jakub Švec	Ing. Jakub Švec		
INVESTOR: SMJ Komínek Pavel a Komínková Jana, Ing Štítného 634/1, Nová Ulice, 779 00 Olomouc MÍSTO STAVBY: PARC.Č. 66/47, 331; K.Ú. LAZCE STAVBA: VILA, ul. BOLESLAVOVA , NA POZEMKU PARC.Č. 66/47, 331; K.Ú. LAZCE OBSAH: PŮDORYS 1PP - ELEKTRO-SCHÉMA			FORMÁT	A2
			DATUM	11/2023
			ÚČEL	—
			ČÁST	VÝKRESOVÁ
			MĚŘITKO	1:75
			KOPIE Č.	rev.0
			Č. VÝKRESU	D.1.4.B - E1