


PŮDORYS 2NP - ELEKTRO-SCHÉMA
M1:75

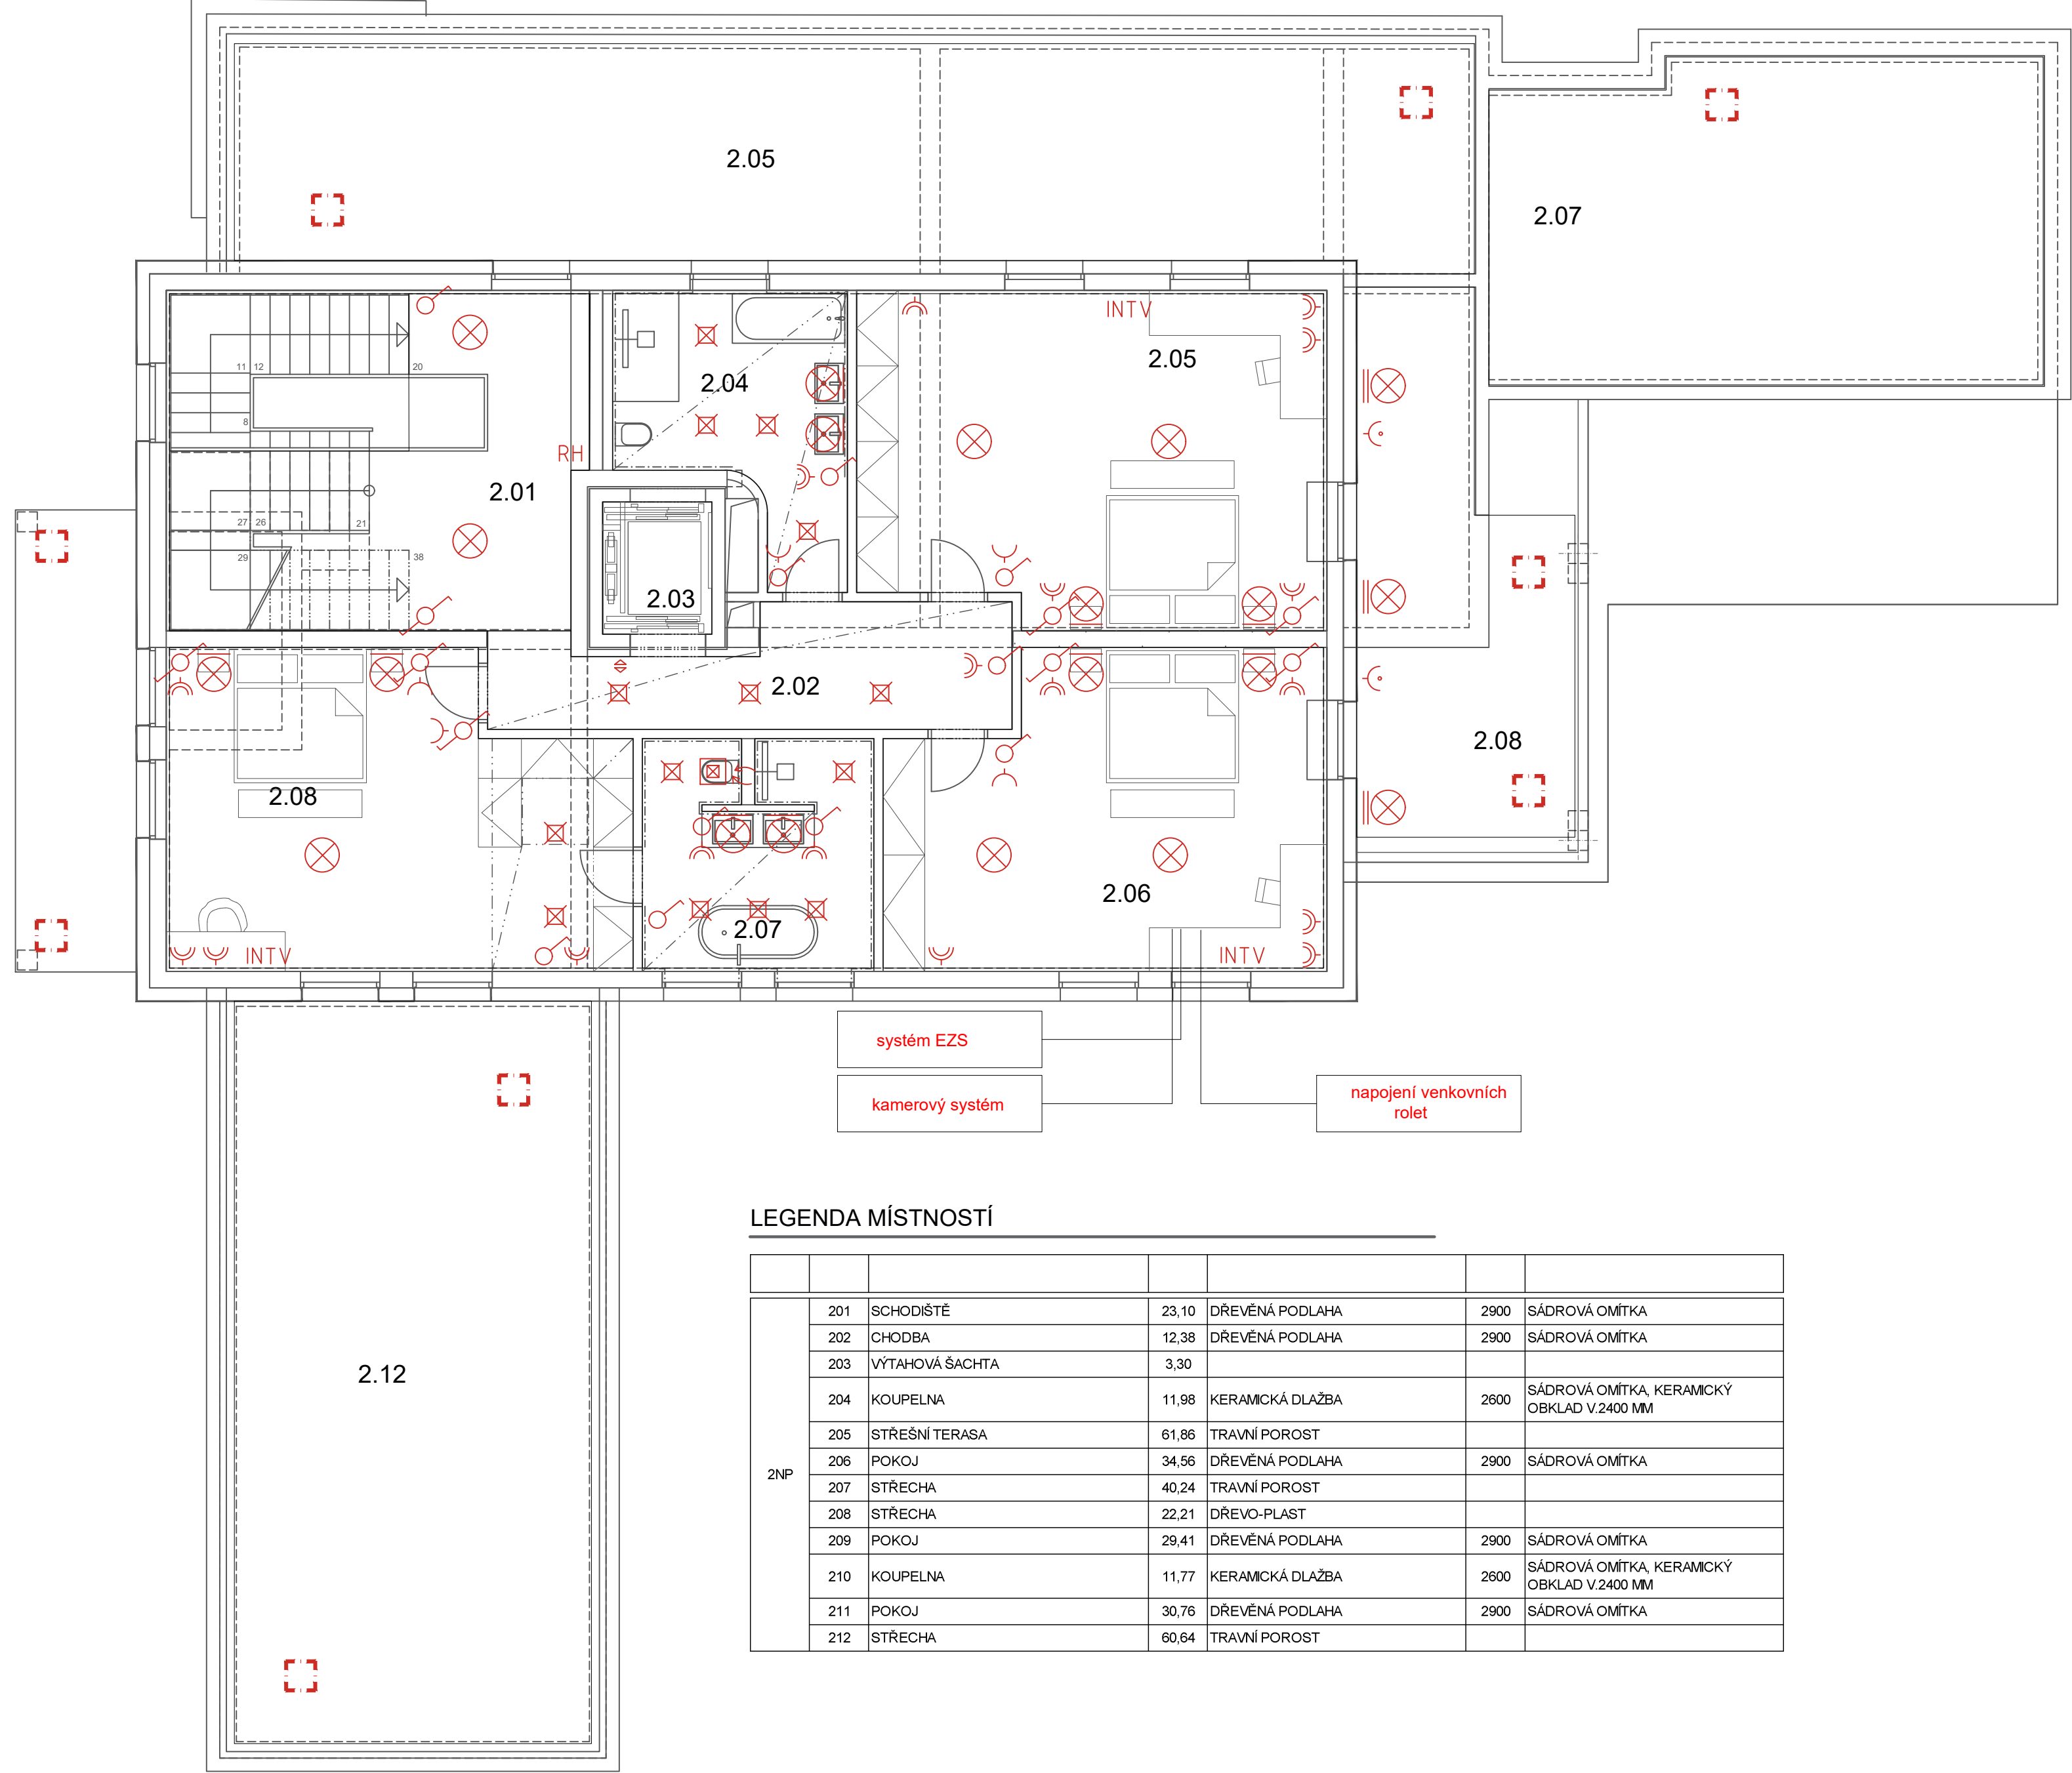

LEGENDA


- vypínač - dvojitý
- vypínač - jednoduchý
- zásuvka - dvojitá
- zásuvka - jednoduchá
- zásuvka - venkovní
- nápojení na silnoproud
- stropní světlo (bodové)
- svítidlo nástěnné
- svítidlo nástěnné venkovní
- stropní světlo
- stropní světlo venkovní
- uzemnění
- osvětlení páskové
- sekční pohon garážových vrat
- venkovní kabeláž (CYKY) v chrániče
- venkovní kabeláž (CYKY)
- topný kabel do žlabu

LEGENDA ZNAČENÍ

- RH rozvodnice
- R0Z hlavní rozvaděč vč měření
- TV televize
- IN internet
- RV rozvaděč výtahové kabiny
- V - měření vody
- UV - uzávěr vody

LEGENDA MÍSTNOSTÍ

2NP	201	SCHODIŠTĚ	23,10	DŘEVĚNÁ PODLAHA	2900 SÁDROVÁ OMÍTKA
	202	CHODBA	12,38	DŘEVĚNÁ PODLAHA	2900 SÁDROVÁ OMÍTKA
	203	VÝTAHOVÁ ŠACHTA	3,30		
	204	KOUPELNA	11,98	KERAMICKÁ DLAŽBA	2600 SÁDROVÁ OMÍTKA, KERAMICKÝ OBKLAD V.2400 MM
	205	STŘEŠNÍ TERASA	61,86	TRAVNÍ POROST	
	206	POKOJ	34,56	DŘEVĚNÁ PODLAHA	2900 SÁDROVÁ OMÍTKA
	207	STŘECHA	40,24	TRAVNÍ POROST	
	208	STŘECHA	22,21	DŘEVO-PLAST	
	209	POKOJ	29,41	DŘEVĚNÁ PODLAHA	2900 SÁDROVÁ OMÍTKA
	210	KOUPELNA	11,77	KERAMICKÁ DLAŽBA	2600 SÁDROVÁ OMÍTKA, KERAMICKÝ OBKLAD V.2400 MM
	211	POKOJ	30,76	DŘEVĚNÁ PODLAHA	2900 SÁDROVÁ OMÍTKA
	212	STŘECHA	60,64	TRAVNÍ POROST	

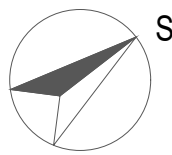

SOUŘADNICOVÝ SYSTÉM
VÝŠKOVÝ SYSTÉM
±0,000 = 212 96 m.n.m

S-JTSK
BPV

VYPRACOVAL	KONTROLOVAL	AUTORIZOVAL		
Pavel Lukáč	Ing. Jakub Švec	Ing. Jakub Švec		
INVESTOR: SMJ Komínek Pavel a Komínková Jana, Ing Štítného 634/1, Nová Ulice, 779 00 Olomouc MÍSTO STAVBY: PARC.Č. 66/47, 331; K.Ú. LAZCE STAVBA: VILA, ul. BOLESLAVOVA , NA POZEMKU PARC.Č. 66/47, 331; K.Ú. LAZCE OBSAH: PŮDORYS 2NP - ELEKTRO-SCHÉMA			FORMÁT	A2
			DATUM	11/2023
			ÚČEL	—
			ČÁST	VÝKRESOVÁ
			MĚŘÍTKO	1:75
			KOPIE Č.	rev.0
			Č. VÝKRESU	D.1.4.B - E3